



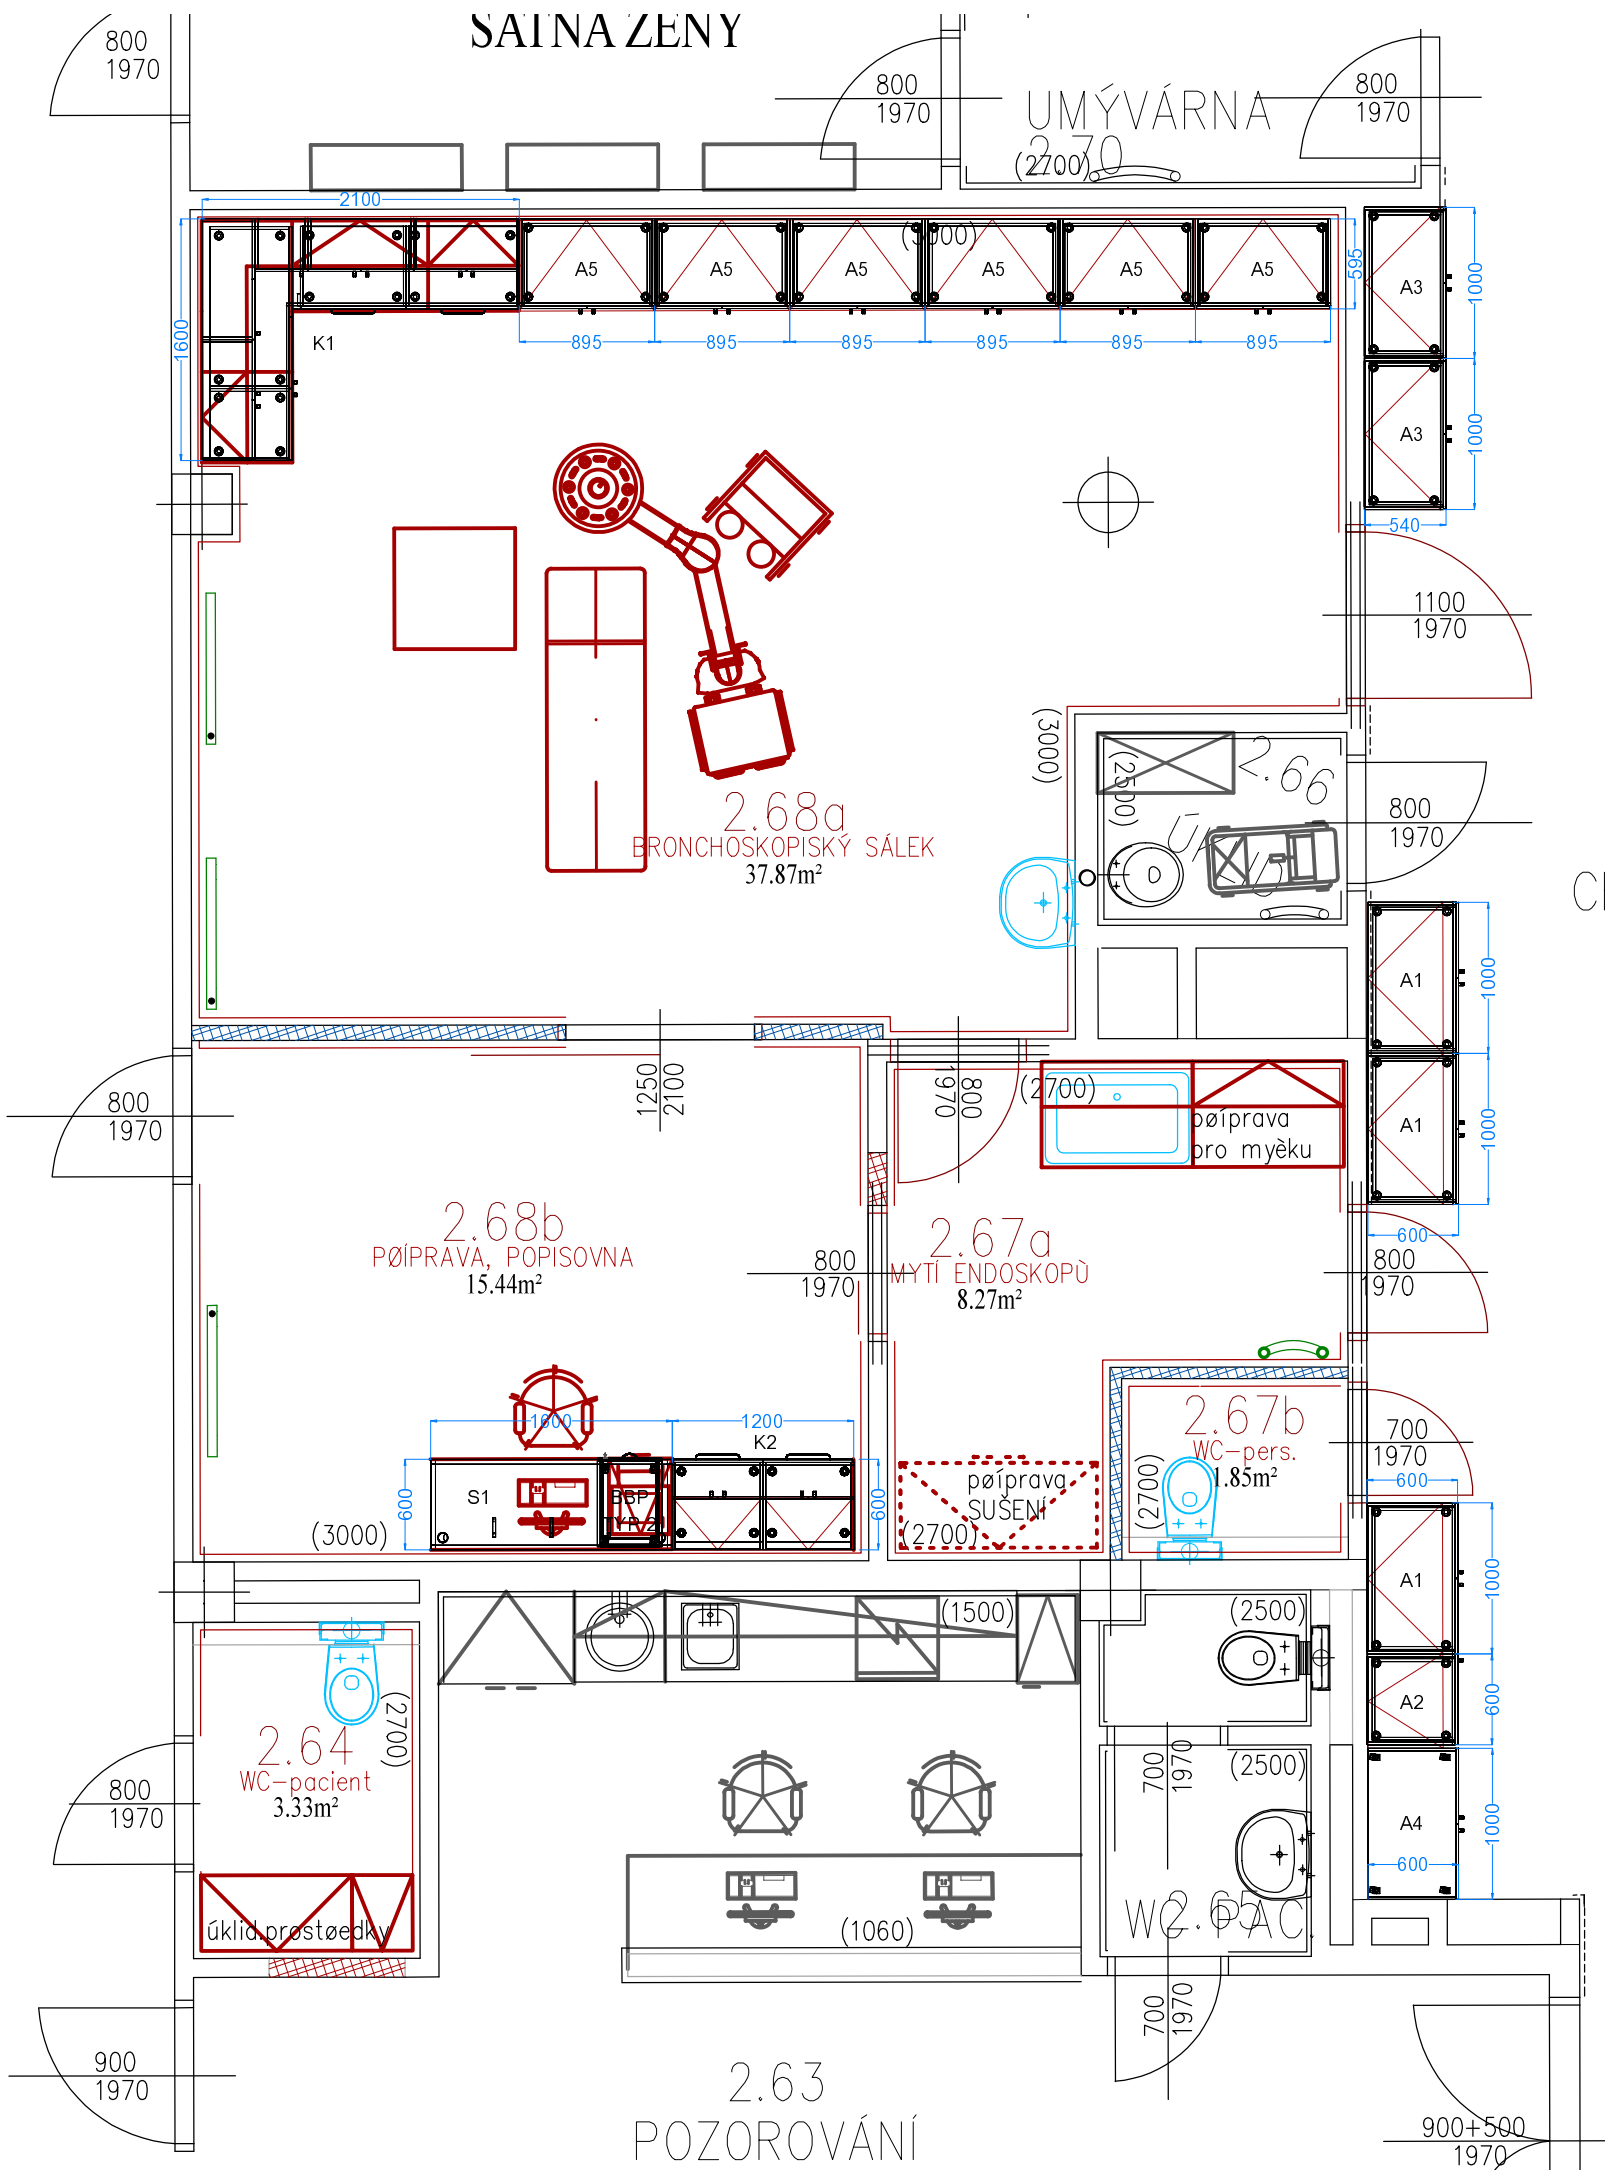

2.62
CHODBA

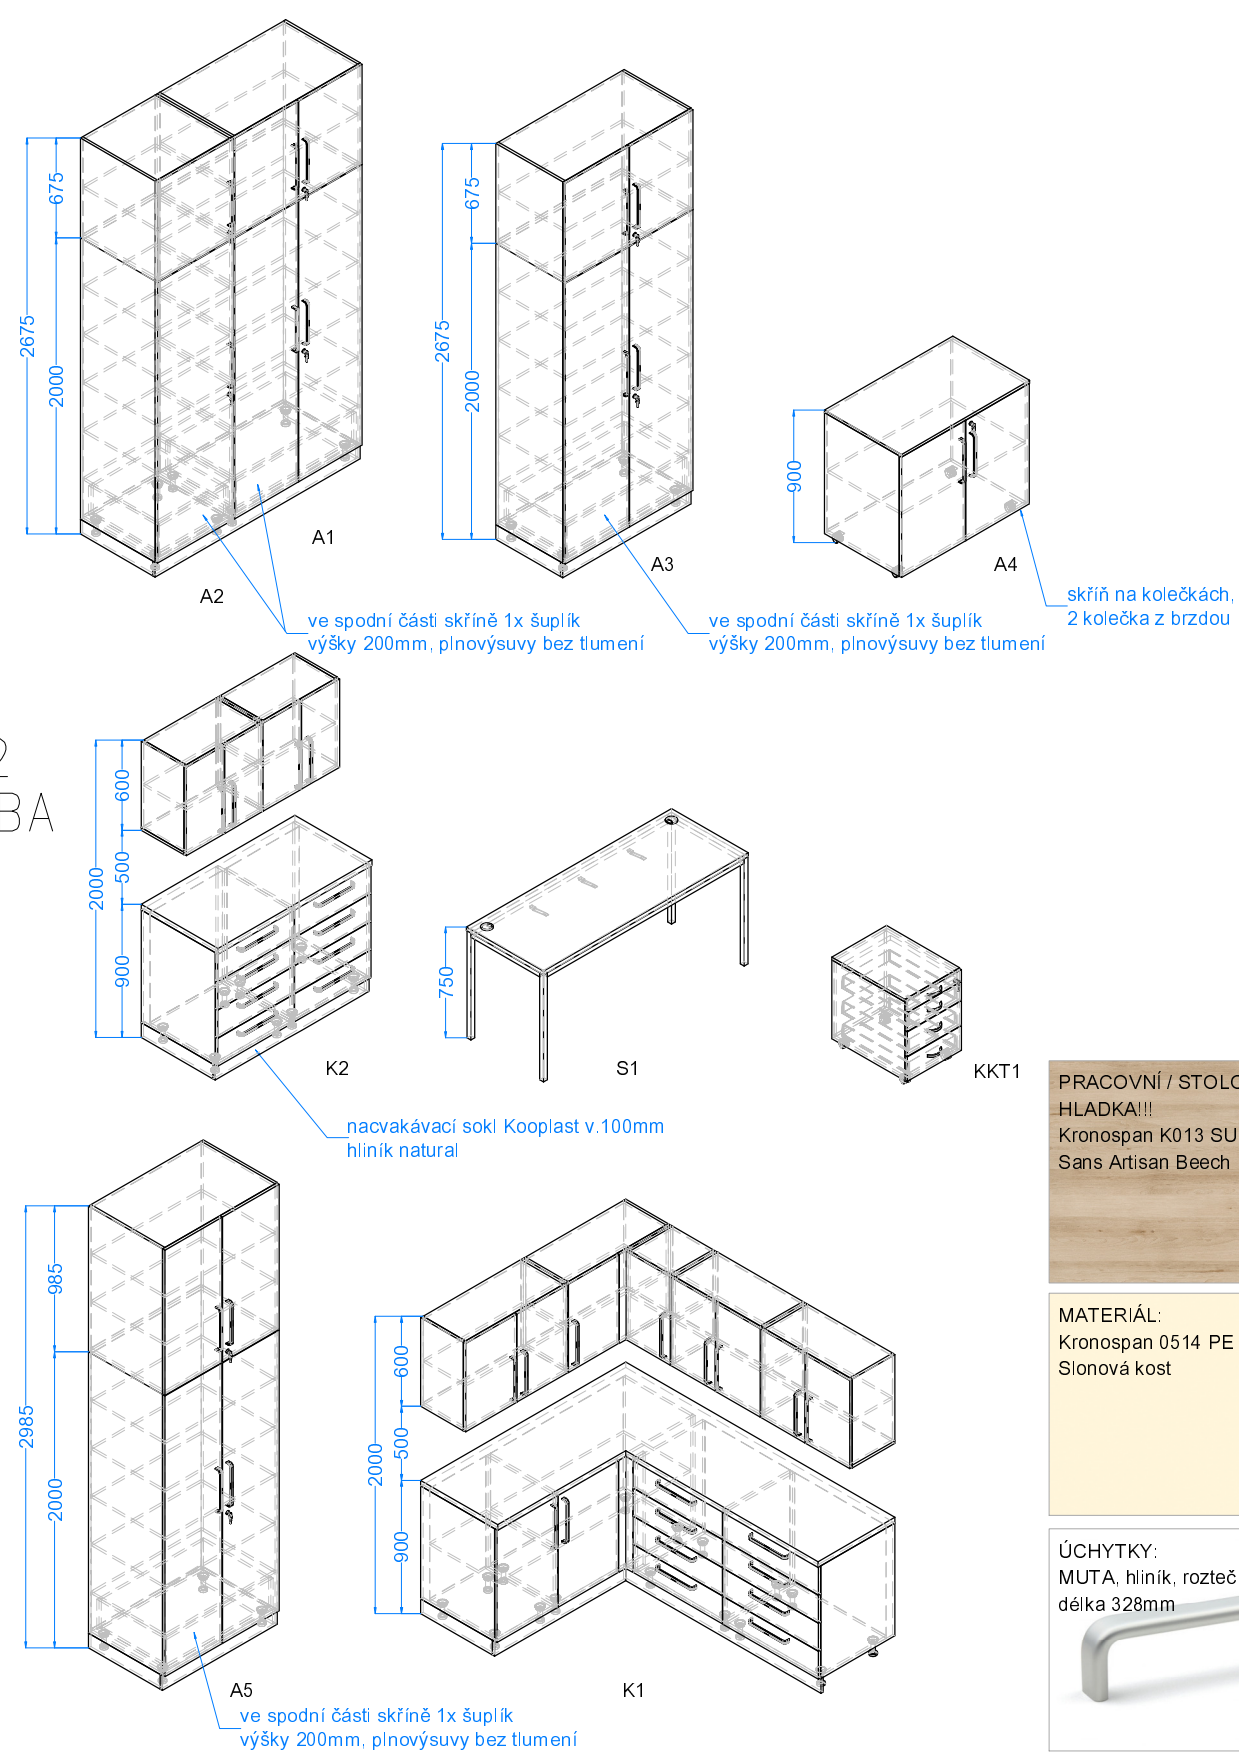

NAVRHOVAL Procházková Lucie	KONTROLOVAL	SCHVÁLIL	INVESTOR	tel.:558711917, e-mail: navrhy@interdekor.cz	
INVESTOR: Nemocnice ve Frýdku-Místku, příspěvková organizace				interdekor ®	
NÁZEV: Nemocnice FM bronchosál (PROJEKT)				DATUM ZMĚNY:	MĚŘÍTKO: 1: 50
				DATUM TISK: 27.08.2018	ČÍSLO VÝKRESU: 02
OBSAH: PŮDORYS BRONCHOSKOPICKÝ SÁLEK				ČÍSLO ZAKÁZKY: 18-07-094	