
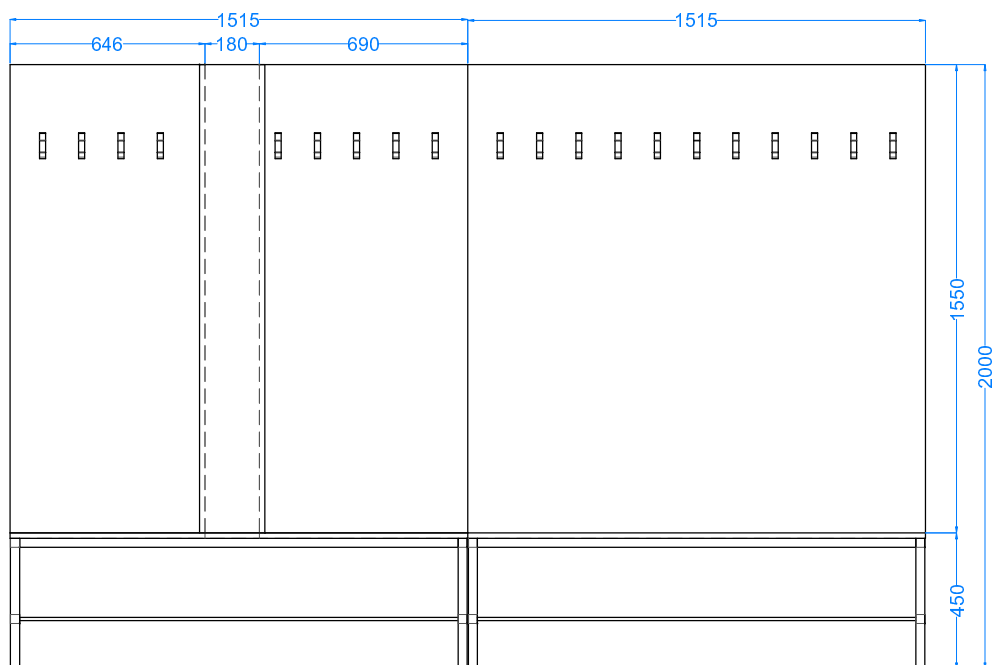
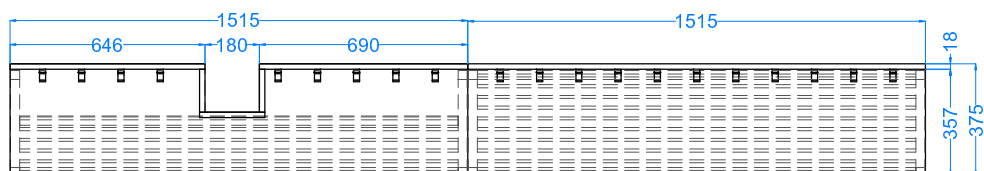


obkladová deska  
s háčky:  
H1733 ST9  
Bříza Mainau


lavička:  
5981 BS  
Kašmír

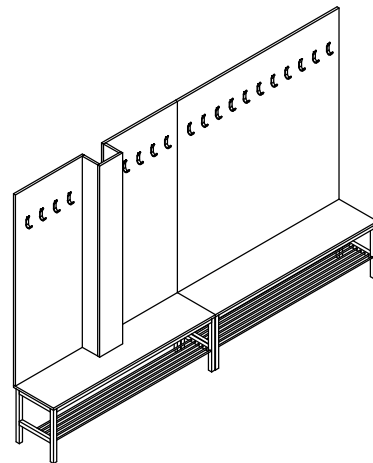

kovový svařenec 30x30 mm v barvě RAL 9006,  
plastové ucpávky výškově stavitelné,  
prutová k-ce na odkapání bot

#### NÁBYTEK - 121

ozn	popis	rozměry ŠxHLxV	ks
L1	lavice s odkládací stěnou, podnož kovový svařenec 30x30 mm v barvě stříbrná RAL 9006, plastové ucpávky výškově stavitelné, kovové pruty pro odkapání bot, 20x dvojháček	3030x375x2000	1
<b>OSTATNÍ</b>			
ozn	popis	rozměry	ks
	čistící zóna, hliníkový zapuštěný rám	1840x720	1
Ok	odpadkový koš nášlapný		1

NAVRHOVAL	KONTROLOVAL	SCHVÁLIL	INVESTOR	tel.:558711917, e-mail: navrh@interdekor.cz	
Procházková Lucie				<div></div>	
INVESTOR:					
Nemocnice ve Frýdku-Místk, příspěvková organizace					
NÁZEV:  Nemocnice FM interiér CDZ v budově L (PROJEKT)				DATUM ZMĚNY:	MĚŘÍTKO:  1: 50
				DATUM TISK:  30.01.2020	ČÍSLO VÝKRESU:
OBSAH:  PŮDORYS 121				ČÍSLO ZAKÁZKY:	17
				19-09-123	