




ČELNÍ POHLED 1:10

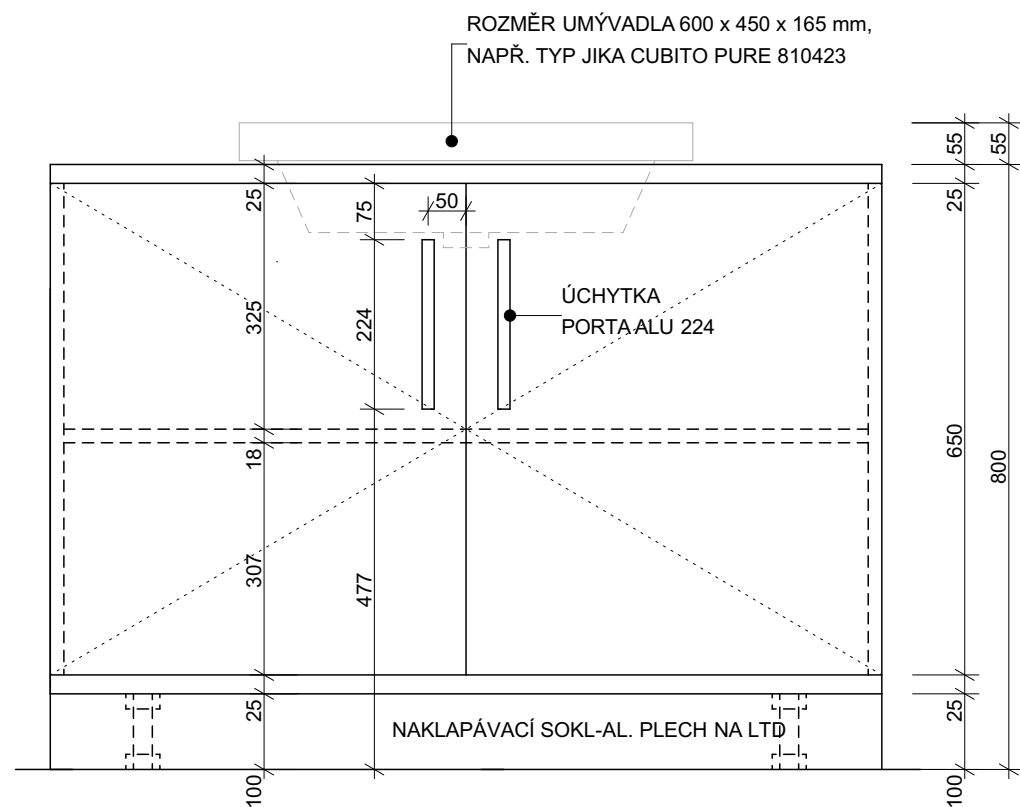

BOČNÍ POHLED 1:10

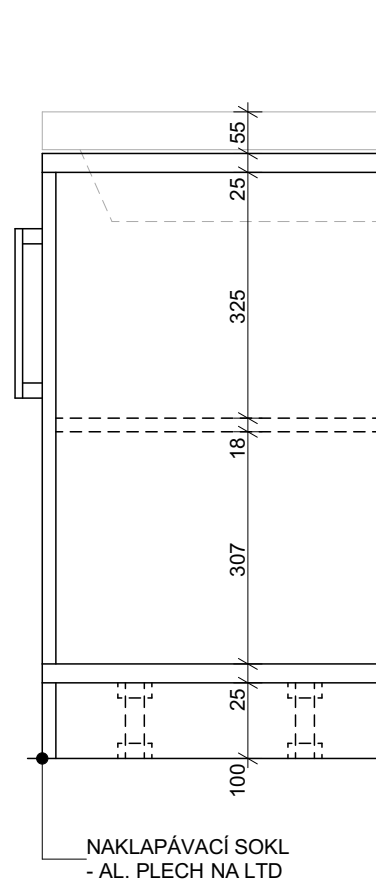

PŮDORYS 1:10

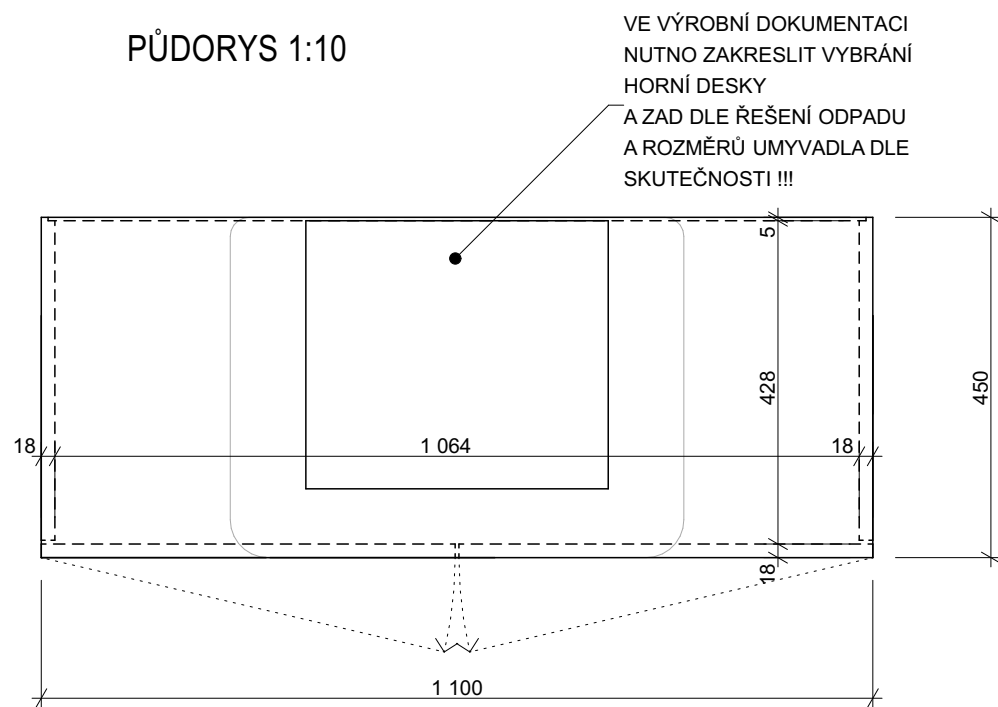

I14 - SKŘÍŇKA POD UMYVADLO - MATERIÁLOVÁ SPECIFIKACE

- **BOKY:** LAMINÁTOVÁ DŘEVOTŘÍSKOVÁ DESKA (LTD) tl. 18 mm, DEKOR BĚLENÝ DUB
- **VRCHNÍ A SPODNÍ DESKA:** LTD tl. 25 mm, DEKOR BĚLENÝ DUB
- **DVÍŘKA:** LTD tl. 18 mm, DEKOR BĚLENÝ DUB
- **HRANY:** ABS tl. 2 mm, ŠÍŘKA DLE TYPU LTD
- **ZÁDA:** SOLOLAK DLE LTD
- **VNITŘNÍ POLICE:** POLOHOVATELNÉ NA KOLÍKY, LTD tl. 18 mm, DEKOR BĚLENÝ DUB
- **ÚCHYTKY:** KOVOVÉ - PORTAALU 224 mm - ELOX. HLINÍK
- **NOHY:** VÝŠKOVĚ STAVITELNĚ - KUCHYŇSKÉ, VÝŠKA 100 mm
- **SOKL:** NAKLAPÁVACÍ NA STAVITELNÉ NOHY, HLINÍKOVÝ PLECH NA LTD

POZN.: VE VÝROBNÍ DOKUMENTACI NUTNO SKOORDINOVAT ROZMĚRY SO SANITÁRNÍM PRVKEM !!!

POZN.: V MÍSTNOSTI 2.09 SKOORDINOVAT HLOUBKU PRVKU DLE OSAZENÉHO ŽEBŘÍKA

POZNÁMKA:

- VŠECHNY NESPECIFIKOVANÉ MATERIÁLY, ODSTÍNY A SOUČÁSTI INTERIÉRU BUDOU UPŘESNĚNY V RÁMCI AD ARCHITEKTEM
- JEDNÁ SE O VÝKRES TVARU, NIKOLIV O DÍLENSKOU ČI VÝROBNÍ DOKUMENTACI, JE PROTO NUTNÉ VEŠKERÉ ROZMĚRY A MÍRY VZÍT PŘÍMO NA STAVBĚ (ZEJMĚNA PRO VESTAVĚNÝ NÁBYTEK). VÝROBNÍ VÝKRES A POSTUPY KONZULTOVAT S PROJEKTANTEM
- VÝROBEK, BAREVNOST A POVRCHOVÁ ÚPRAVA BUDE V RÁMCI A.D. ODSOUHLASEN ARCHITEKTEM A INVESTOREM
- V PŘÍPADĚ NEJASNOSTÍ ČI ZJIŠTĚNÍ NEPŘEDPOKLADANÝCH SKUTEČNOSTÍ KONTAKTUJTE ODPOVĚDNÉHO PROJEKTANTA

!!!TENTO VÝKRES NENAHAZUJE VÝROBNÍ DOKUMENTACI!!!!

<small>PROJEKTSTUDIO EUCZ, s.r.o. - nositel veškerých majetkových autorských práv. Obsah tohoto dokumentu, vyobrazení a návrhy řešení na nich zobrazená požívají jako autorské dílo ochrany dle zákona č. 121/2000 Sb. (autorský zákon). Originál tohoto dokumentu, vyobrazení a návrhy řešení na něm zobrazená (dále jen "autorské dílo") jsou majetkem: PROJEKTSTUDIO EUCZ, s.r.o. Předmětné autorské dílo ani jeho části nesmí být žádným způsobem v rozporu s ustanoveními autorského zákona a bez udělení licence ze strany nositele majetkových autorských práv či v rozporu s podmínkami takové licence užito ani poskytnuto třetí osobě.</small>		GENERÁLNÍ PROJEKTANT (ZHOTOVITEL)	
ZODPOVĚDNÝ PROJEKTANT	MANAŽER PROJEKTU ING. ARCH. DAVID KOTEK	PROJEKTANT ING. ARCH. ZUZANA SÝKOROVÁ	P R O J E K T S T U D I O PROJEKTSTUDIO EUCZ, s.r.o. Opavská 6230/29A, 708 00 Ostrava tel./fax: 596 911 126 e-mail: info@projektstudio.cz IČ: 27787443 www . P R O J E K T S T U D I O . c z
	HLAVNÍ INŽENÝR PROJEKTU ING. JAN POKORNÝ	VYPRACOVAL ING. ARCH. TERÉZIA ŠTEFANIAKOVÁ	
	ZODPOVĚDNÝ PROJEKTANT ING. ARCH. JAROSLAV KOTEK	KONTROLOVAL ING. JAN POKORNÝ	
STAVEBNÍK (OBJEDNATEL) Město Jablunkov, Dukelská 144, Jablunkov, 739 91		ZPRACOVATEL ČÁSTI PD	
MÍSTO STAVBY Jablunkov, Hasičská 172, k.ú. Jablunkov, p.č. 291			
NÁZEV STAVBY (DÍLO)		DATUM	10.2019
IVC V JABLUNKOVĚ		ZAKÁZKA č.	PS 19 74
		FORMÁT	2 x A4
STAVEBNÍ OBJEKT (SO) SO 02 - NOVOSTAVBA IVC V JABLUNKOVĚ		STUPEŇ PD DPS	PARÉ
ČÁST DOKUMENTACE D.1.4 TECHNIKA PROSTŘEDÍ STAVEB		MĚŘÍTKO 1 : 10	
DOKUMENT INTERIÉR - SKŘÍŇKA POD UMÝVADLO (I14) - M.Č. - 2.07, 2.09		ČÍSLO DOKUMENTU D.1.4.9. - 117	