



ČELNÍ POHLED 1:10

BOČNÍ POHLED 1:10

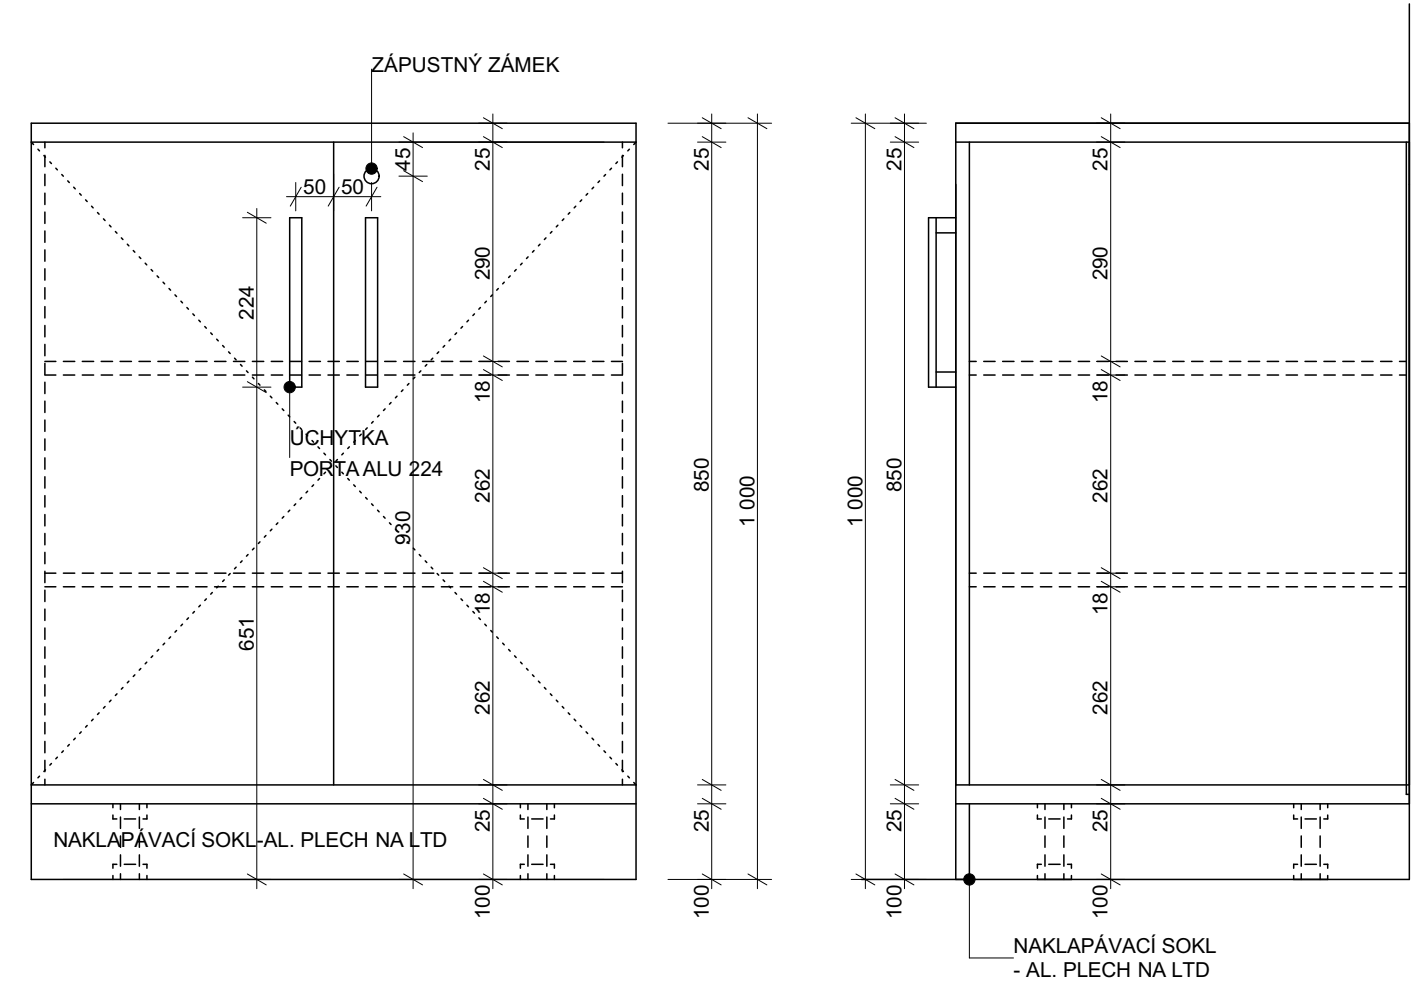

PŮDORYS 1:10

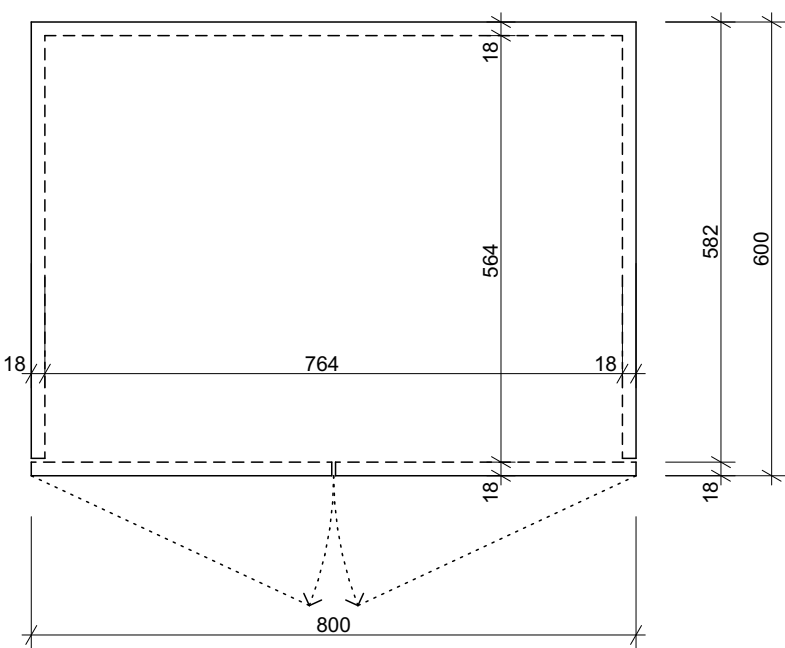

I19 - SKŘÍŇ NÍZKÁ - MATERIÁLOVÁ SPECIFIKACE

- **BOKY:** LAMINÁTOVÁ DŘEVOTŘÍSKOVÁ DESKA (LDT) tl. 18 mm, DEKOR BĚLENÝ DUB
- **VRCHNÍ A SPODNÍ DESKA:** LDT tl. 25 mm, DEKOR BĚLENÝ DUB
- **DVÍŘKA:** LDT tl. 18 mm, DEKOR BĚLENÝ DUB
- **HRANY:** ABS tl. 2 mm, ŠÍŘKA DLE LAMINA
- **ZÁDA:** SOLOLAK DLE LAMINA
- **VNITŘNÍ POLICE:** POLOHOVATELNÉ NA KOLÍKY, LDT tl. 18 mm, DEKOR BĚLENÝ DUB,
- **ÚCHYTKY:** KOVOVÉ - PORTAALU 224 mm - ELOX. HLINÍK
- **NOHY:** VÝŠKOVĚ STAVITELNÉ - KUCHYŇSKÉ, VÝŠKA 100 mm
- **ZÁMEK:** ZÁPUSTNÝ, UZAMYKACÍ OBĚ DVEŘNÍ KŘÍDLA
- **SOKL:** NAKLAPÁVACÍ SOKL NA STAVITELNÉ NOHY, HLINÍKOVÝ PLECH NA LTD

POZNÁMKA:

- VŠECHNY NESPECIFIKOVANÉ MATERIÁLY, ODSTÍNY A SOUČÁSTI INTERIÉRU BUDOU UPŘESNĚNY V RÁMCI AD ARCHITEKTEM
- JEDNÁ SE O VÝKRES TVARU, NIKOLIV O DÍLENSKOU ČI VÝROBNÍ DOKUMENTACI, JE PROTO NUTNÉ VEŠKERÉ ROZMĚRY A MÍRY VZÍT PŘÍMO NA STAVBĚ (ZEJMÉNA PRO VESTAVĚNÝ NÁBYTEK). VÝROBNÍ VÝKRES A POSTUPY KONZULTOVAT S PROJEKTANTEM
- VÝROBEK, BAREVNOST A POVRCHOVÁ ÚPRAVA BUDE V RÁMCI A.D. ODSOUHLAŠEN ARCHITEKTEM A INVESTOREM
- V PŘÍPADĚ NEJASNOSTÍ ČI ZJIŠTĚNÍ NEPŘEDPOKLÁDANÝCH SKUTEČNOSTÍ KONTAKTUJTE ODPOVĚDNÉHO PROJEKTANTA

!!!TENTO VÝKRES NENAHAZUJE VÝROBNÍ DOKUMENTACI!!!!

PROJEKTSTUDIO EUCZ, s.r.o. - nositel veškerých majetkových autorských práv. Obsah tohoto dokumentu, vyobrazení a návrhy řešení na nich zobrazená používají jako autorské dílo ochrany dle zákona č. 121/2000 Sb. (autorský zákon). Originál tohoto dokumentu, vyobrazení a návrhy řešení na něm zobrazená (dále jen "autorské dílo") jsou majetkem: PROJEKTSTUDIO EUCZ, s.r.o. Předmětné autorské dílo ani jeho části nesmí být žádným způsobem v rozporu s ustanoveními autorského zákona a bez udělení licence ze strany nositele majetkových autorských práv či v rozporu s podmínkami takové licence užito ani poskytnuto třetí osobě.			GENERÁLNÍ PROJEKTANT (ZHOTOVITEL)	
ZODPOVĚDNÝ PROJEKTANT	MANAŽER PROJEKTU ING. ARCH. DAVID KOTEK	PROJEKTANT ING. ARCH. ZUZANA SÝKOROVÁ	<div>PROJEKTSTUDIO</div> <div>PROJEKTSTUDIO EUCZ, s.r.o. Opavská 6230/29A, 708 00 Ostrava tel./fax: 596 911 126 e-mail: info@projektstudio.cz IČ: 27787443</div> <div>www.PROJEKTSTUDIO.cz</div>	
	HLAVNÍ INŽENÝR PROJEKTU ING. JAN POKORNÝ	VYPRACOVAL ING. ARCH. TERÉZIA ŠTEFANIAKOVÁ		
	ZODPOVĚDNÝ PROJEKTANT ING. ARCH. JAROSLAV KOTEK	KONTROLOVAL ING. JAN POKORNÝ		
STAVEBNÍK (OBJEDNATEL) Město Jablunkov, Dukelská 144, Jablunkov, 739 91			ZPRACOVATEL ČÁSTI PD	
MÍSTO STAVBY Jablunkov, Hasičská 172, k.ú. Jablunkov, p.č. 291				
NÁZEV STAVBY (DÍLO) IVC V JABLUNKOVĚ			DATUM 10.2019	
			ZAKÁZKA č. PS 19 74	
			FORMÁT 2 x A4	
STAVEBNÍ OBJEKT (SO) SO 02 - NOVOSTAVBA IVC V JABLUNKOVĚ			STUPEŇ PD DPS	PARÉ
ČÁST DOKUMENTACE D.1.4 TECHNIKA PROSTŘEDÍ STAVEB			MĚŘÍTKO 1 : 10	
DOKUMENT INTERIÉR - SKŘÍŇ NÍZKÁ (I19) - M.Č. - 2.02, 2.03, 2.04, 3.02			ČÍSLO DOKUMENTU D.1.4.9. - 122	