



Z4 - SCHODIŠTĚ Č.1 A Č.2

PŮDORYS

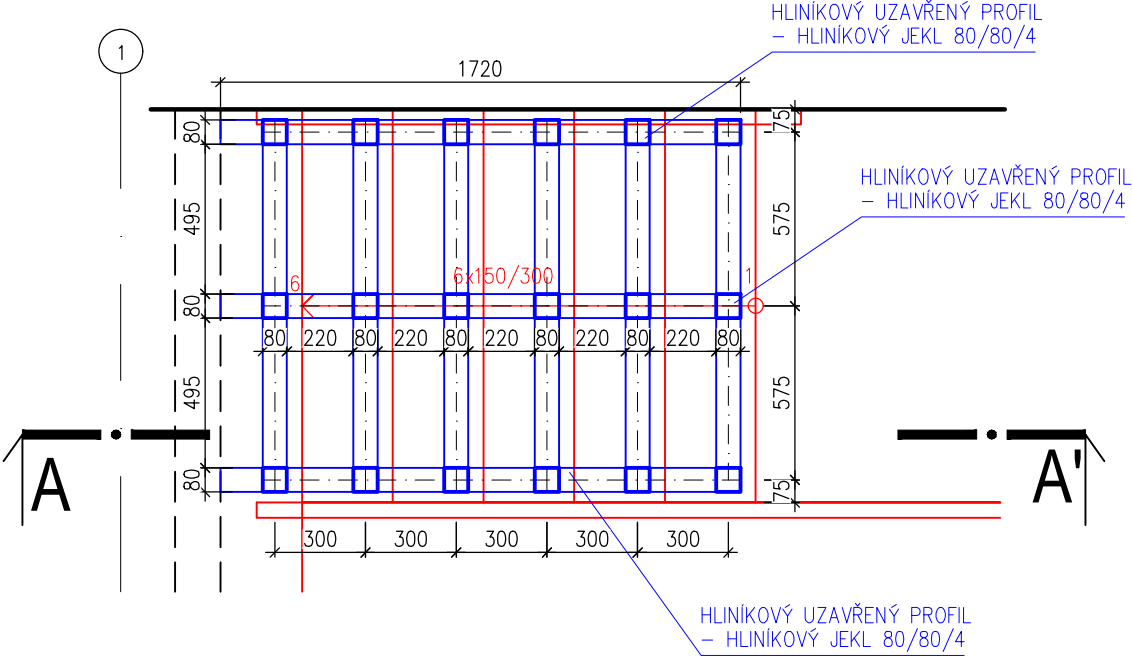

ŘEZ A-A'

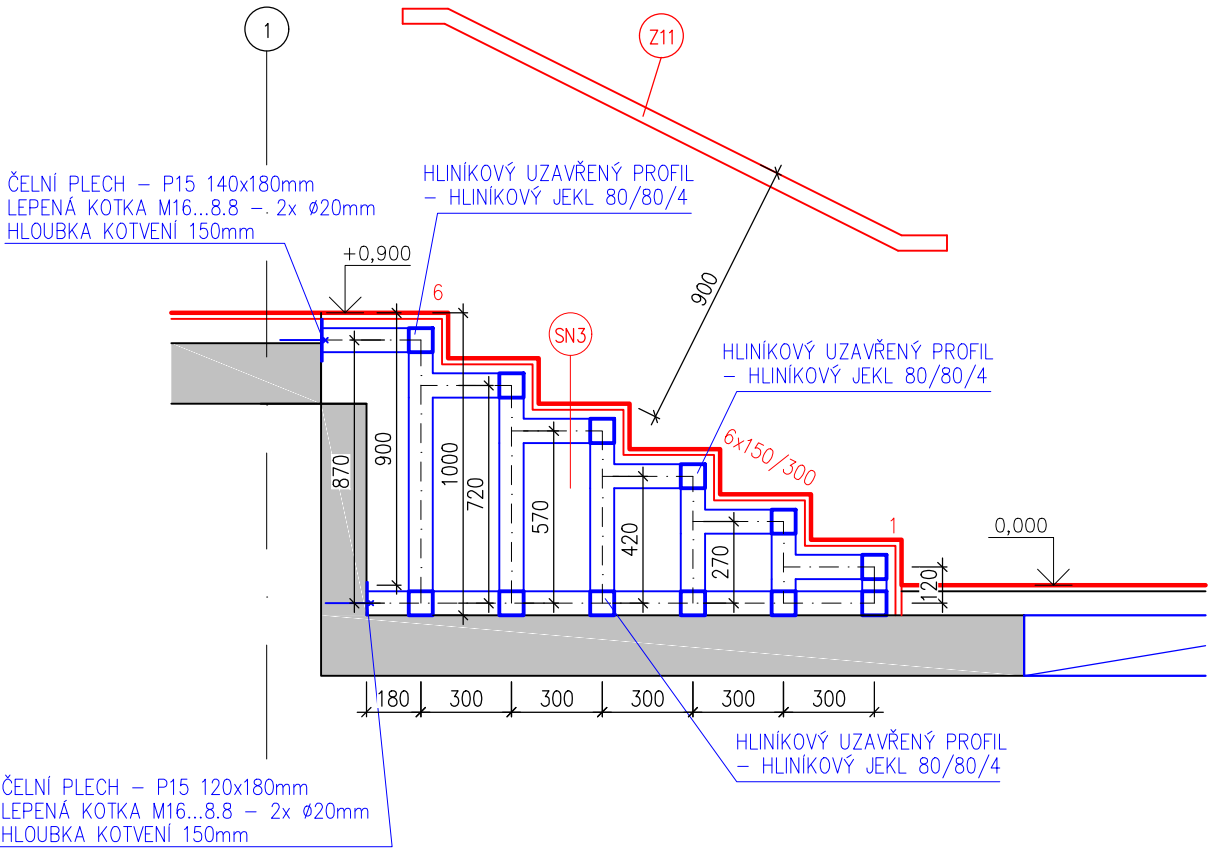


VÝPIS PRVKŮ KONSTRUKCE RAMPY

HLINÍKOVÝ UZAVŘENÝ PROFIL - HLINÍKOVÝ JEKL 80/80/4mm - 3,320kg/m
- CELKEM cca 35m

ZÁBRADLÍ - VIZ VÝPIS ZÁMEČNICKÝCH VÝROBKŮ

SKLADBA SCHODIŠTĚ:

- SN3 SN3 - SKLADBA NAVRHOVANÝCH KONSTRUKCÍ - SCHODIŠTĚ Č.1 A Č.2
- KERAMICKÁ PROTISKLUZNÁ DLAŽBA 297x297mm (VÝBĚR DLE INVESTORA) - TL. 10mm
 - JEDNOSLOŽKOVÝ LEPICÍ TMEL - TL. 28mm
 - CEMENTOTŘÍSKOVÁ DESKA - TL. 5mm
 - HLINÍKOVÁ NOSNÁ KONSTRUKCE
 - HLINÍKOVÝ UZAVŘENÝ JEKL PROFIL 80/80/4mm
 - STÁVAJÍCÍ NOSNÁ KONSTRUKCE
 - VYROVNÁNÍ POVRCHU HMOTOU NA BÁZI CEMENTU - TL. 5mm
 - SEPARAČNÍ VRSTVA (PE FÓLIE)
 - PREFABRIKOVANÉ STROPNÍ PANELE

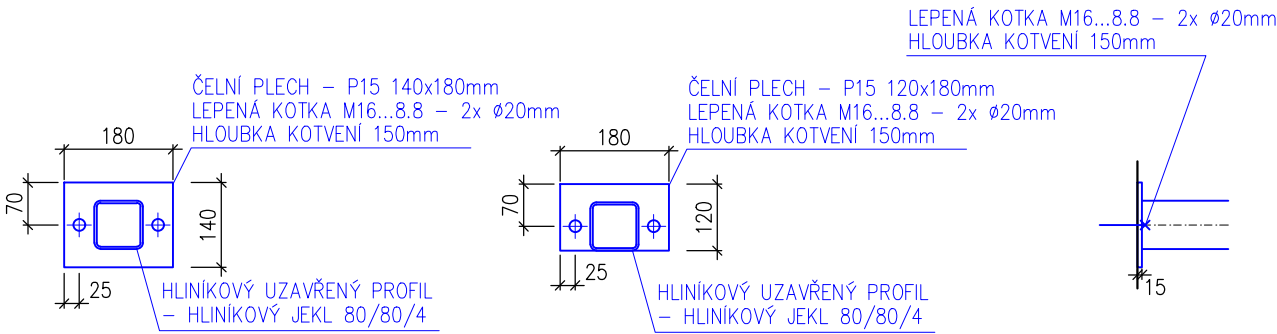



POZNÁMKA:

- TENTO VÝKRES NENÍ URČEN PRO VÝROBU HLINÍKOVÉ K-CE, NENÍ VÝROBNÍ DOKUMENTACÍ
- SVARY BUDOU PROVEDENY NA PLNOU ÚNOSNOST PŘIPOJENÉHO PRŮŘEZU
- SPOJOVACÍ MATERIÁL TŘÍDY 8.8

±0,000=276,87m n.m.

KÓTOVÁNO V MILIMETRECH, VÝŠKOVÉ KÓTY V METRECH

VYPRACOVAL: Ing. Petr Simerský		 Kotojedská 2588, 767 01 Kroměříž		
ZODP. PROJEKTANT: Ing. Martin Janoušek				
INVESTOR: Nemocnice s poliklinikou Havířov, příspěvková organizace	 Nemocnice s poliklinikou Havířov			
MÍSTO STAVBY: Dělnická 1132/24, 736 01 Havířov, k.ú. Havířov-město, p.č. 2221				
ČÁST PD: D.1.1 Architektonicko–stavební řešení	FORMÁT: 2x4			
NÁZEV AKCE: REKONSTRUKCE VESTIBULU NEMOCNICE S POLIKLINIKOU HAVÍŘOV	DATUM: 10/2019			
	STUPEŇ PD: DPS			
NÁZEV VÝKRESU: KONSTRUKCE SCHODIŠŤ Č.1 A Č.2	MĚŘÍTKO: 1:25		ČÍSLO VÝKRESU: D.1.1.b_16	