



POHLED

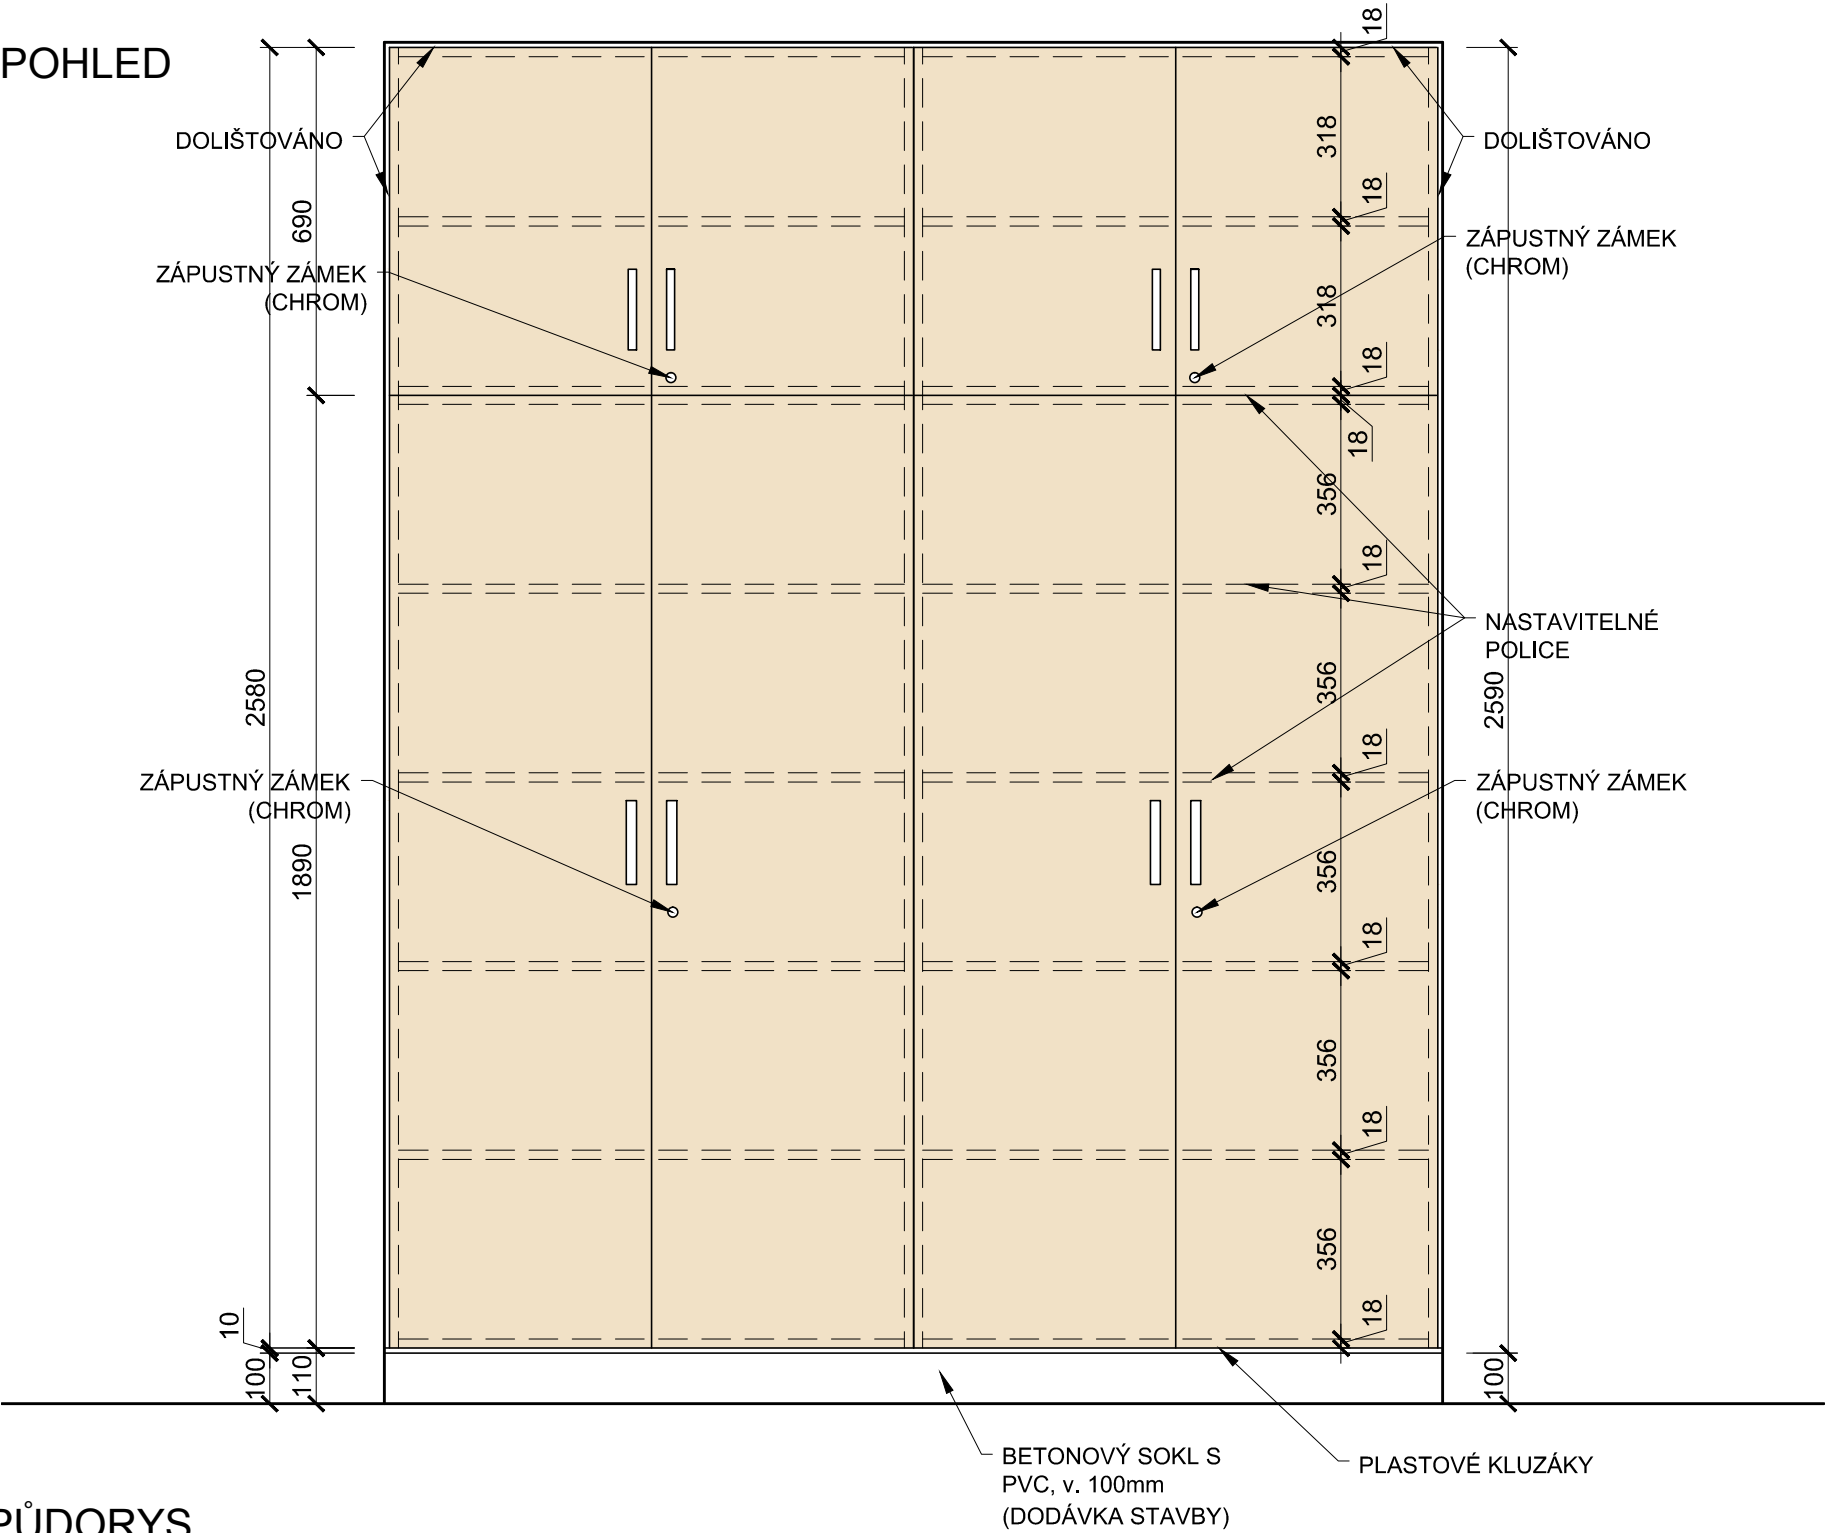

PŮDORYS

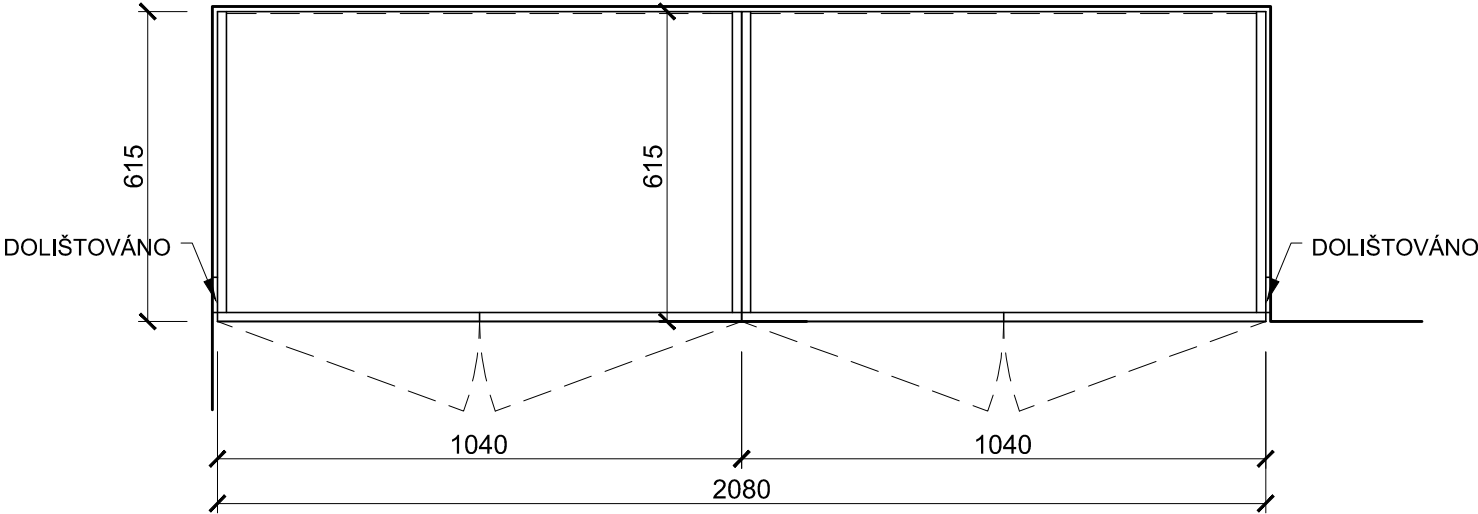

POPIS KONSTRUKCE:
LAMINO: CREME
KORPUS: LAMINO 18mm
DVÍŘKA: LAMINO 18mm
HRANY: ABS TL.2mm, Š. DLE LAMINA
TECHNOLOGIE: LASER, HOT-AIR, NIR, NEBO PLASMA
ZÁDA: BÍLÝ SOLOLAK
VNITŘNÍ LTD POLICE: POLOHOVATELNÉ NA KOLÍKY
ÚCHYTKY: KOVOVÉ, SATINCHROM, dl. 166mm
PANTY: S INTEGROVANÝM TLUMENÍM
NOHY: PLASTOVÉ KLUZÁKY
ZÁMEK: ZÁPUSTNÝ (CHROM), VŠECHNY SKŘÍŇKY
UZAMYKATELNÉ
SKŘÍŇ STOJÍ NA BETONOVÉM SOKLU v. 100mm
S PVC (DODÁVKA STAVBY)



U vestavěného a na stavbu navazujícího nábytku je nutné před jeho výrobou zaměřit skutečné rozměry stavebních konstrukcí !!

NEMOCNICE VE FRÝDKU MÍSTKU - REKONSTRUKCE HDS V BUDOVĚ S

objednatel: Nemocnice ve Frýdku-Místku, p.o. El. Krásnohorské 321 738 01 Frýdek-Místek	generální projektant: Ing. arch. PETRA ŠVANČAROVÁ	stupeň: INTERIER	
	vypracoval: Ing.arch. PETRA ŠVANČAROVÁ	datum: 09 / 2020	
zhotovitel: Ing.arch. Petra Švančarová Hlavní třída 1196 708 00 Ostrava - Poruba e-mail: kancelar@svancar.cz	REKONSTRUKCE HDS V BUDOVĚ S	měřítko: 1 :15	formát: A3
	výkres: VESTAVĚNÁ SKŘÍŇ S NÁSTAVCEM	číslo výkresu: H 39	