


POHLED

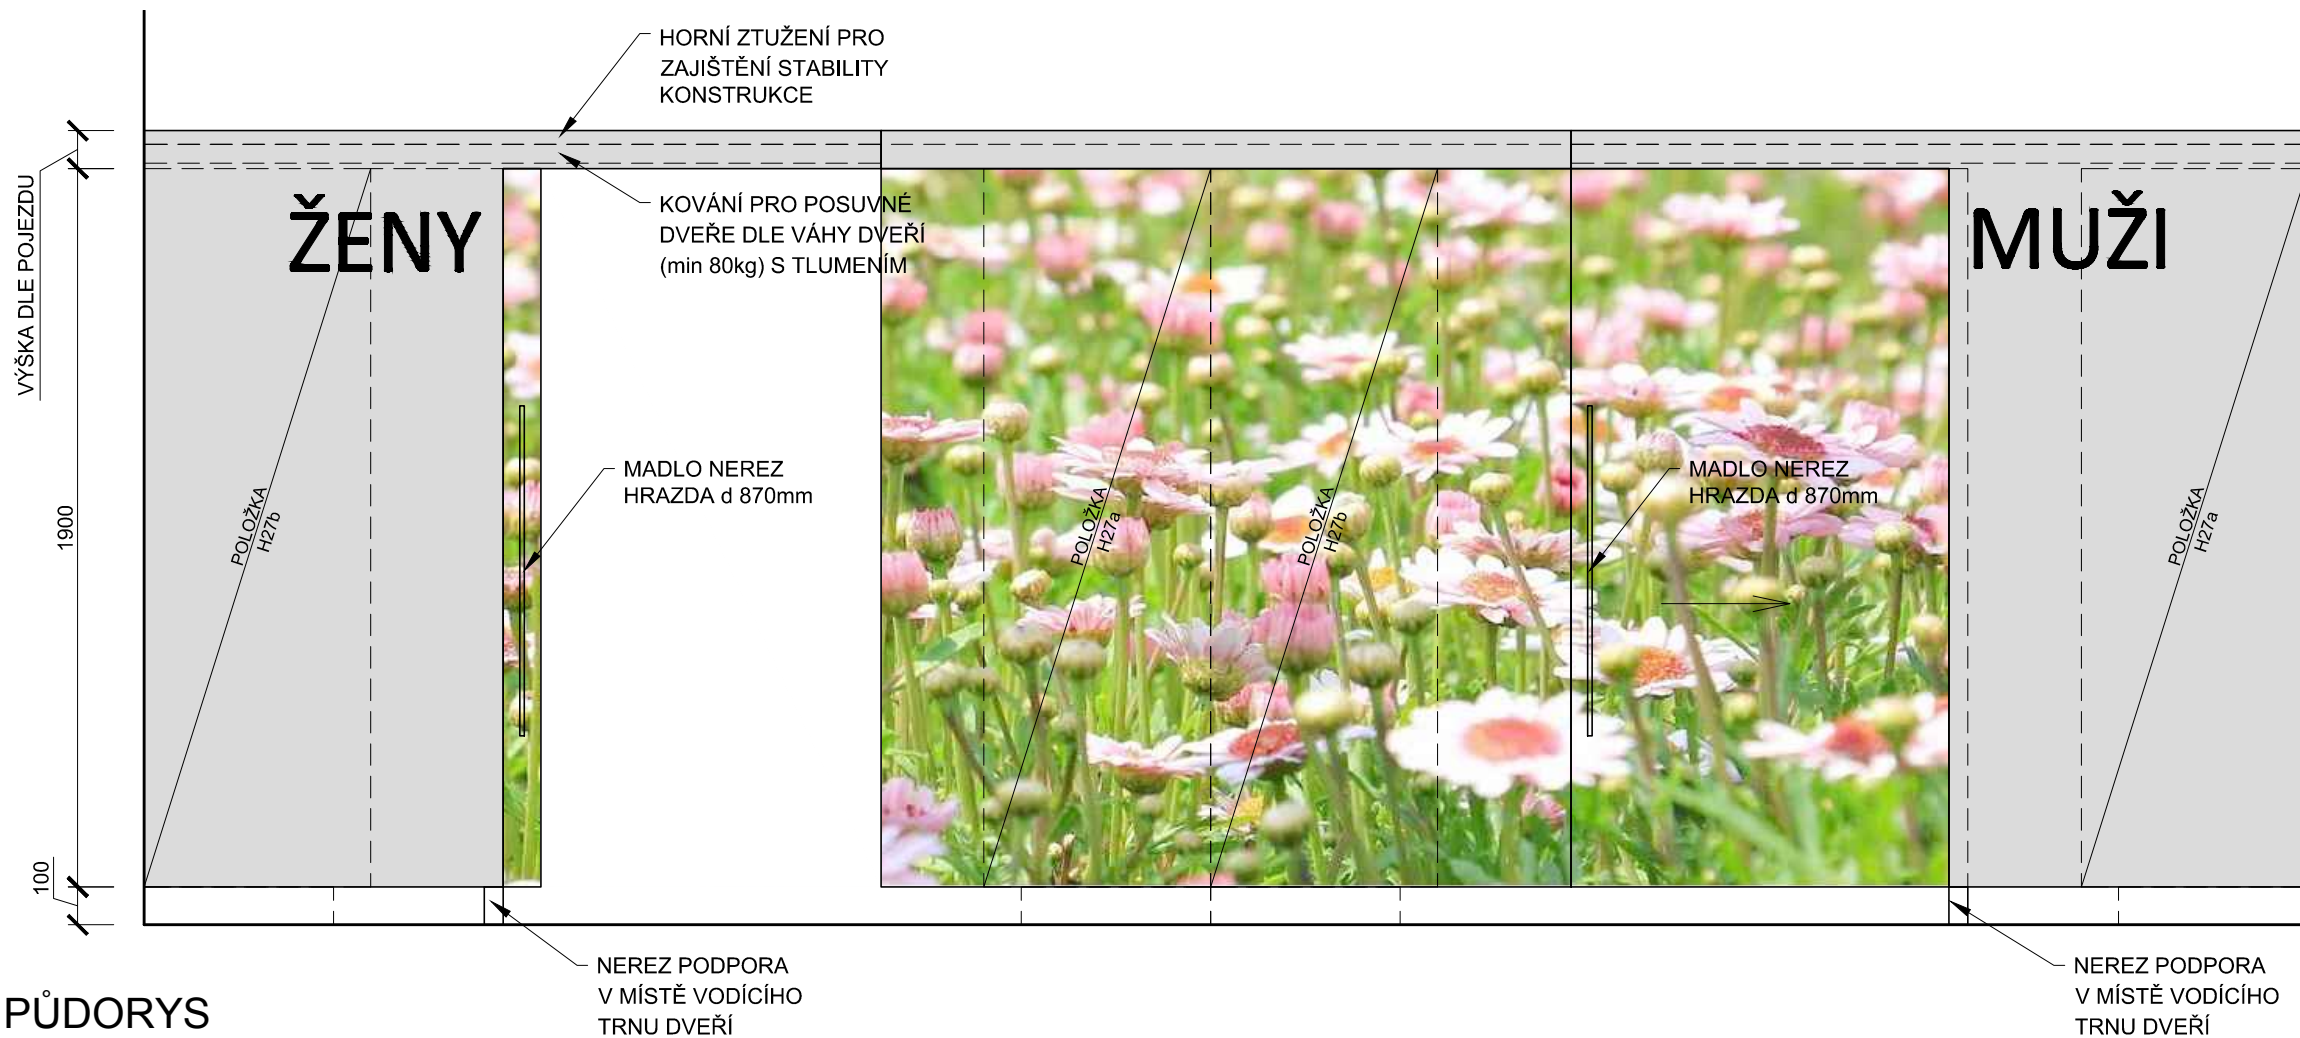

POPIS KONSTRUKCE:


POSUVNÉ DVEŘE+STŘEDNÍ PANEL: MDF tl. 28mm
(18+10) , BAREVNÉ PROVEDENÍ PODKLADNÍ DESKY:
ŠEDÁ

DESKA BUDE PROVEDENA S INDIVIDUÁLNÍM
MOTIVEM VLOŽENÝM V POVRCHOVÉ VRSTVĚ
LAMINACE
(MOTIV BUDE VYBRÁN INVESTOREM,
PROFESIONÁLNÍ FOTOGRAFIE V POTŘEBNÉM
ROZLIŠENÍ BUDE SOUČÁSTÍ CENY POLOŽKY)

BOČNÍ PANELE: LTD ŠEDÁ, POPIS SAMOLEPICÍ FÓLIE

HRANY: ABS TL.2mm, Š. DLE LAMINA
TECHNOLOGIE: LASER, HOT-AIR, NIR, NEBO PLASMA
MADLO: NEREZ HRAZDA, DL. 870mm

PŮDORYS

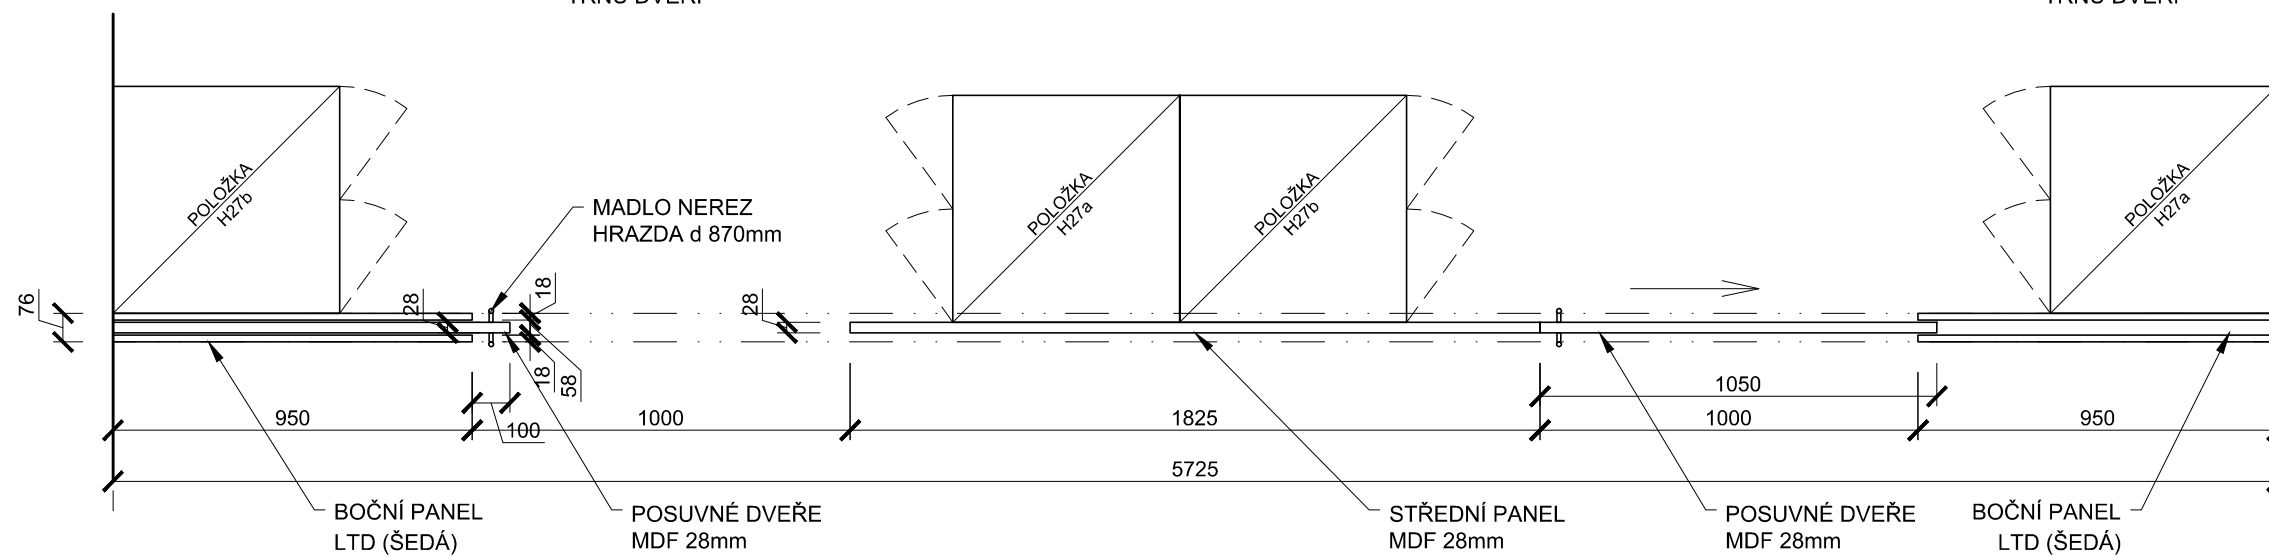

U vestavěného a na stavbu navazujícího nábytku je nutné před jeho výrobou zaměřit skutečné rozměry stavebních konstrukcí !!

NEMOCNICE VE FRÝDKU MÍSTKU - REKONSTRUKCE HDS V BUDOVĚ S

objednatel: Nemocnice ve Frýdku-Místku, p.o. El. Krásnohorské 321 738 01 Frýdek-Místek	generální projektant: Ing. arch. PETRA ŠVANČAROVÁ	stupeň: INTERIER	
	vypracoval: Ing.arch. PETRA ŠVANČAROVÁ	datum: 09 / 2020	
zhotovitel: Ing.arch. Petra Švančarová Hlavní třída 1196 708 00 Ostrava - Poruba e-mail: kancelar@svancar.cz	REKONSTRUKCE HDS V BUDOVĚ S	měřítko: 1 :20	formát: A3
	výkres: STĚNA S POSUVNÝMI DVEŘMI	číslo výkresu: H 30	