



POHLED

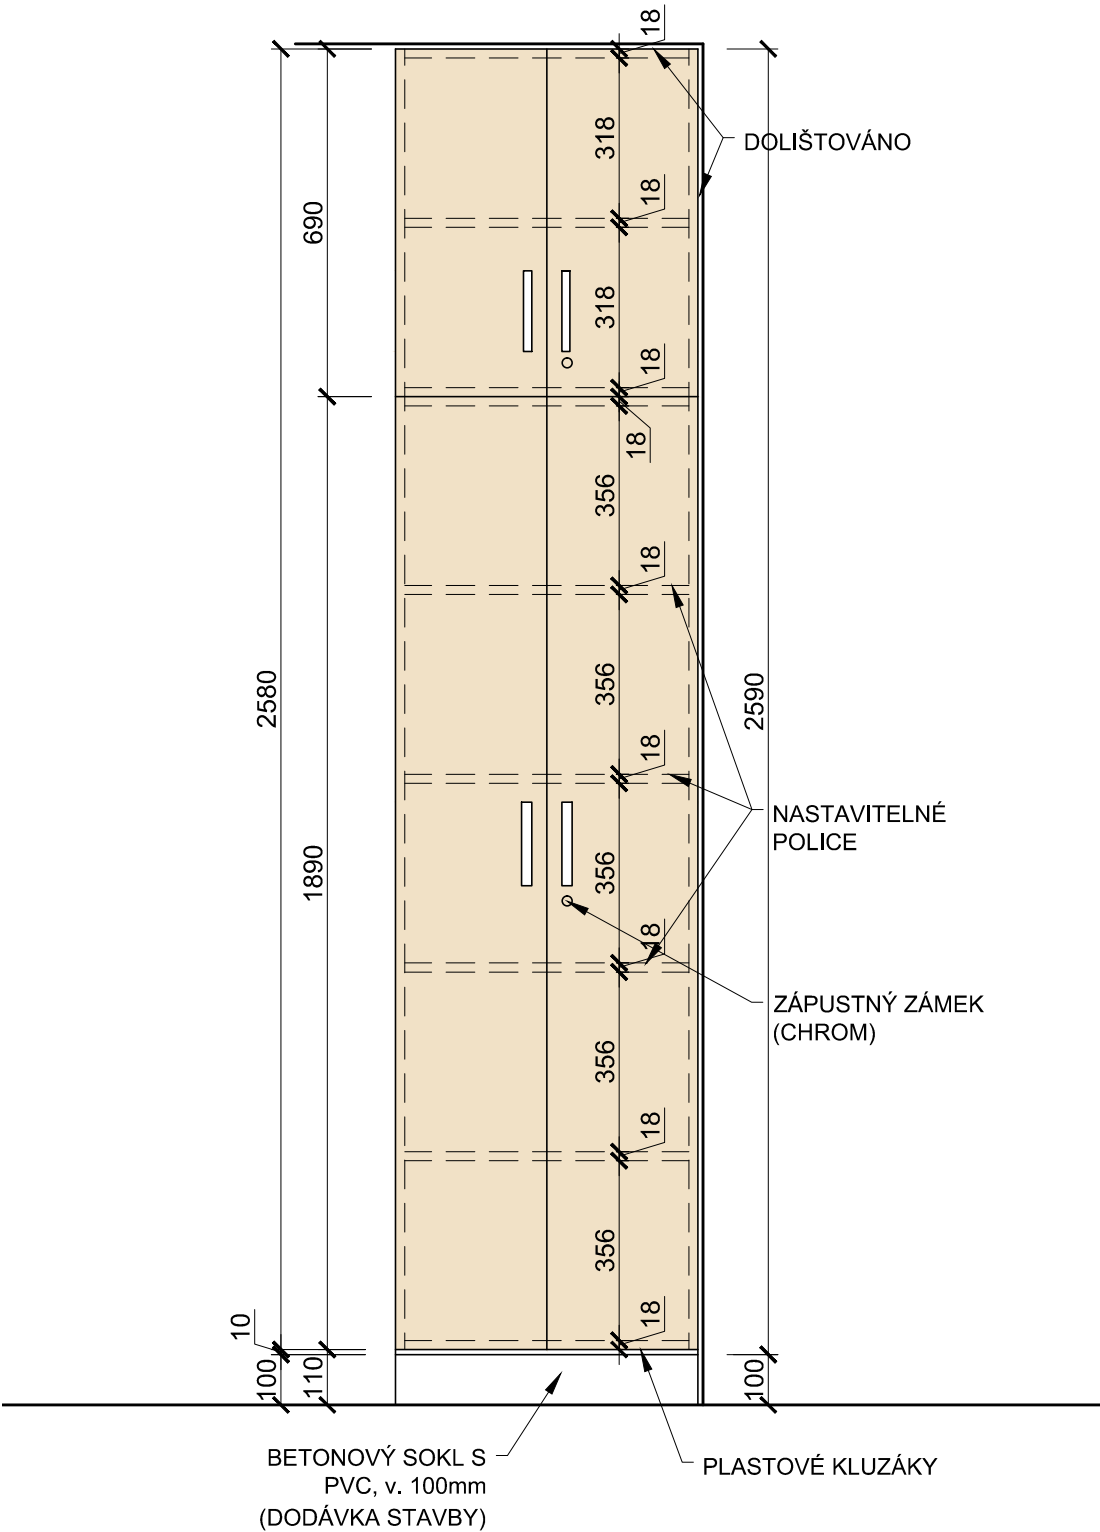

PŮDORYS

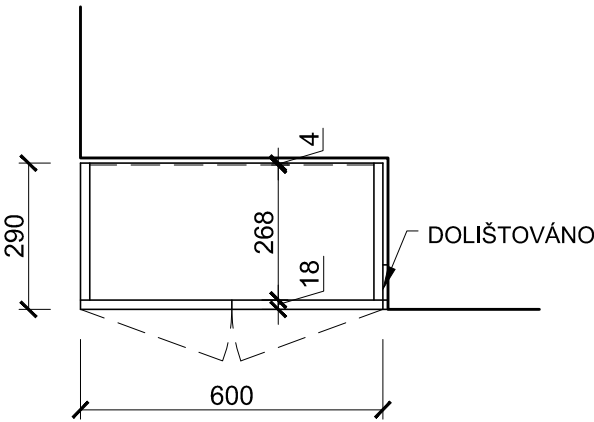

- POPIS KONSTRUKCE:**
- LAMINO: CREME (DVÍŘKA, KORPUS)
 - LAMINO: SVĚTLE ŠEDÁ (POLICE)
 - KORPUS: LAMINO 18mm
 - DVÍŘKA: LAMINO 18mm
 - POLICE: POLOHOVATELNÉ
 - HRANY: ABS TL.2mm, Š. DLE LAMINA
 - TECHNOLOGIE: LASER, HOT-AIR, NIR, NEBO PLASMA
 - ZÁDA: BÍLÝ SOLOLAK
 - VNITŘNÍ LTD POLICE: POLOHOVATELNÉ NA KOLÍKY
 - ÚCHYTKY: KOVOVÉ, SATINCHROM, dl. 166mm
 - PANTY: S INTEGROVANÝM TLUMENÍM
 - NOHY: PLASTOVÉ KLUZÁKY
 - SKŘÍŇ STOJÍ NA BETONOVÉM SOKLU v. 100mm S PVC (DODÁVKA STAVBY)
 - ZÁMEK (CHROM)



U vestavěného a na stavbu navazujícího nábytku je nutné před jeho výrobou zaměřit skutečné rozměry stavebních konstrukcí !!

NEMOCNICE VE FRÝDKU MÍSTKU - REKONSTRUKCE HDS V BUDOVĚ S

objednatel: Nemocnice ve Frýdku-Místku, p.o. El. Krásnohorské 321 738 01 Frýdek-Místek	generální projektant: Ing. arch. PETRA ŠVANČAROVÁ	stupeň: INTERIER	
	vypracoval: Ing.arch. PETRA ŠVANČAROVÁ	datum: 09 / 2020	
zhotovitel: Ing.arch. Petra Švančarová Hlavní třída 1196 708 00 Ostrava - Poruba e-mail: kancelar@svancar.cz	REKONSTRUKCE HDS V BUDOVĚ S	měřítko: 1 : 15	formát: A3
	výkres: VESTAVĚNÁ SKŘÍŇ S NÁSTAVCEM	číslo výkresu: H 15	