



POHLED

PŮDORYS

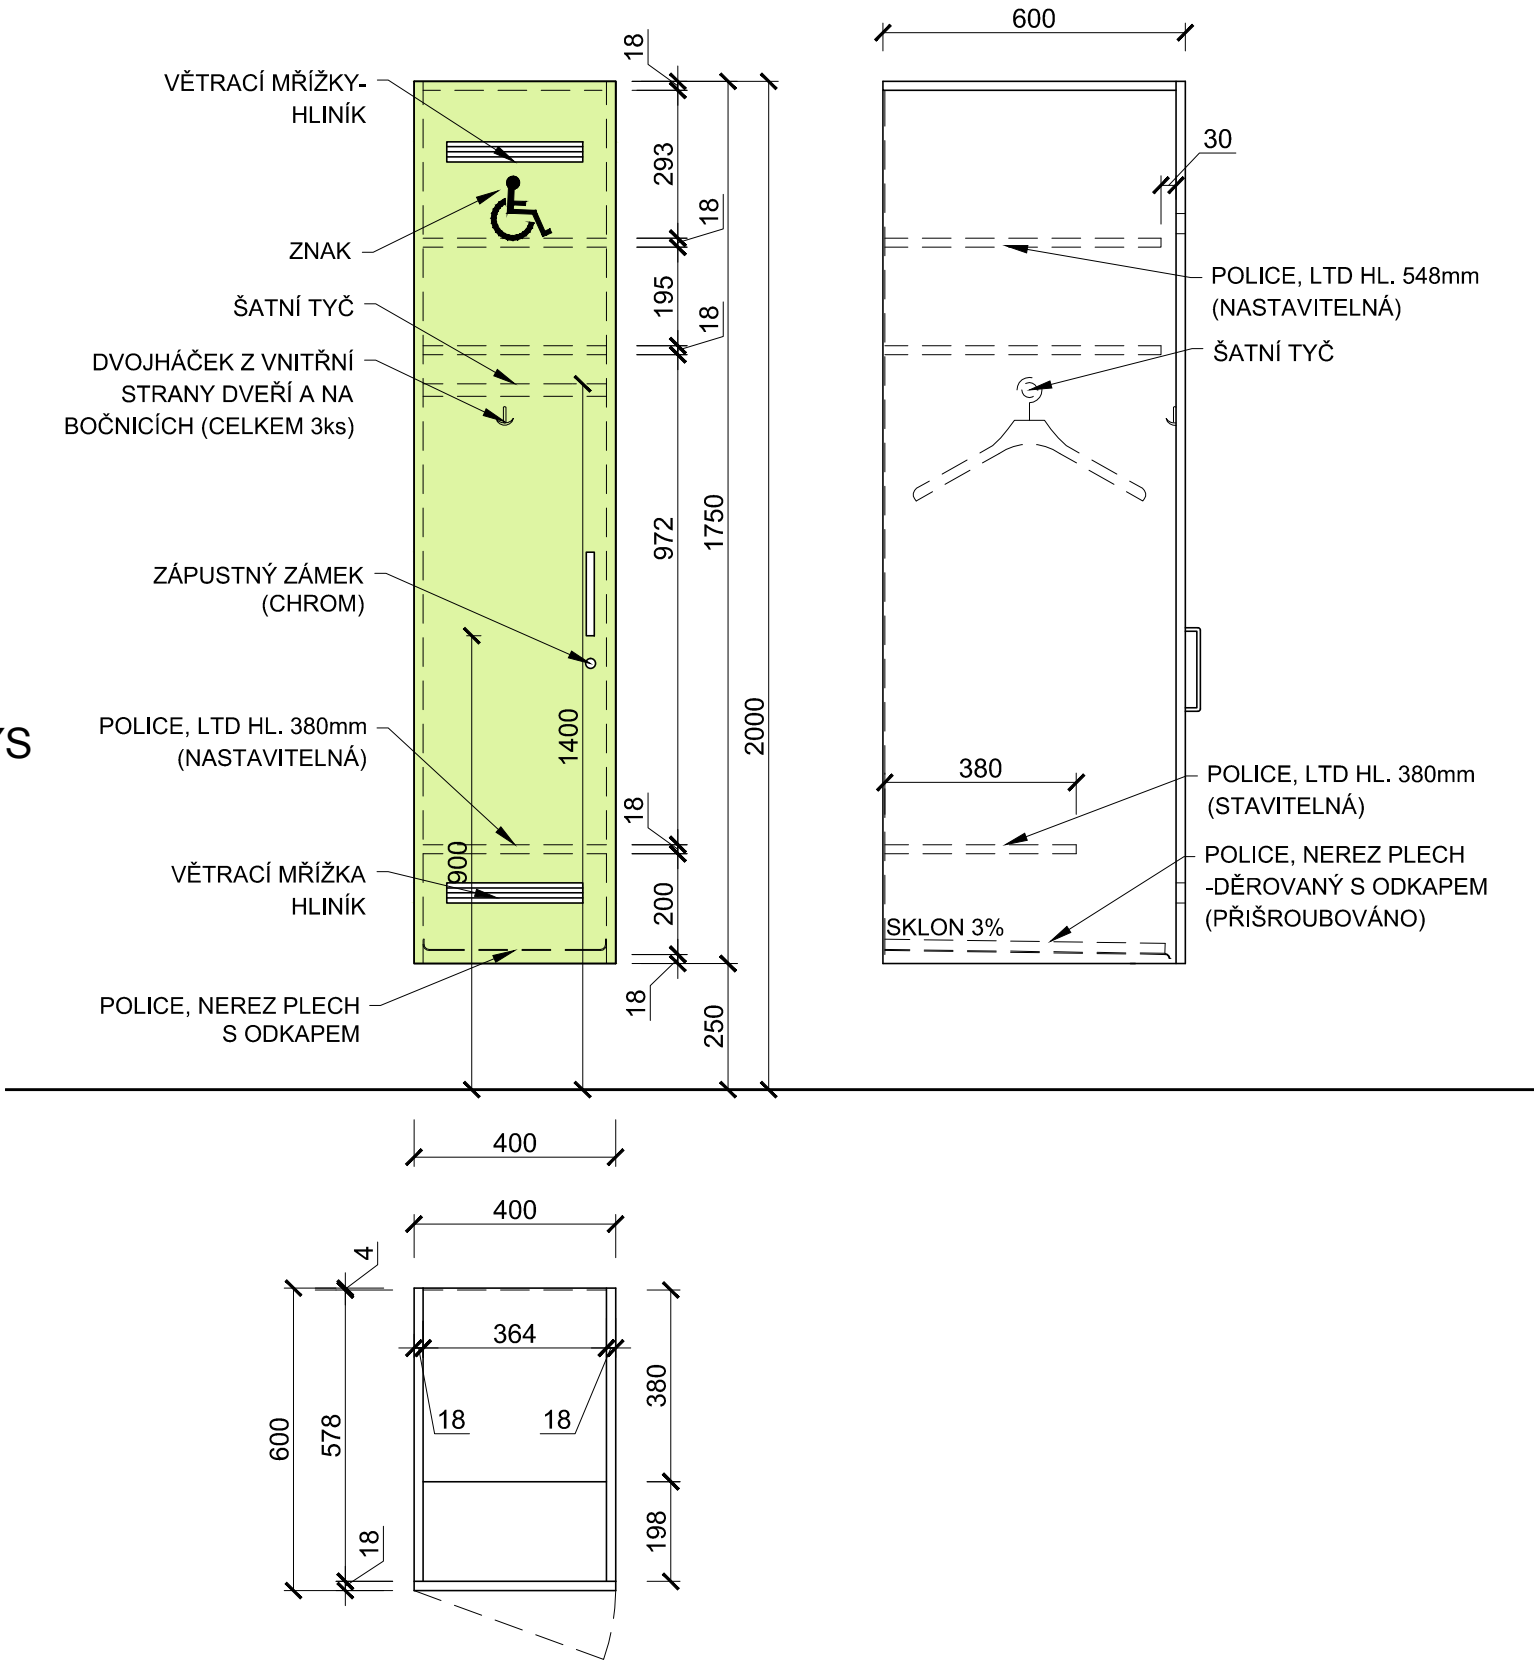

POPIS KONSTRUKCE:

LAMINO: ZELENÁ (KORPUS, DVÍŘKA) 

LAMINO: SVĚTLE ŠEDÁ (POLICE)

KORPUS: LAMINO 18mm

DVÍŘKA: LAMINO 18mm

HRANY: ABS TL.2mm, Š. DLE LAMINA

TECHNOLOGIE: LASER, HOT-AIR, NIR, NEBO PLASMA

ZÁDA: BÍLÝ SOLOLAK

VNITŘNÍ LTD POLICE: POLOHOVATELNÉ NA KOLÍKY

NEREZOVÉ POLICE: ŠROUBOVANÉ (NEREZ ŠROUBY)

ÚCHYTKY: KOVOVÉ, SATINCHROM, dl. 166mm

PANTY: S INTEGROVANÝM TLUMENÍM

VĚTRACÍ MŘÍŽKY: HLINÍK

DVOJ HÁČEK: SATINCHROM

ZÁPUSTNÝ ZÁMEK CYLINDRICKÝ (CHROM) + KLÍČ S ZNAKEM SKŘÍŇKY (PRO KAŽDOU SKŘÍŇKU 3x KLÍČ)

UNIVERZÁLNÍ KLÍČ PRO VŠECHNY SKŘÍŇKY

ZNAK: SAMOLEPICÍ FÓLIE (TMAVĚ ŠEDÁ)

POZNÁMKA SKŘÍŇ JE UCHYCENA K BOKŮM SOUSEDÍCÍCH SKŘÍŇÍ. SKŘÍŇ NEMÁ SOKL ANI NOHY.



U vestavěného a na stavbu navazujícího nábytku je nutné před jeho výrobou zaměřit skutečné rozměry stavebních konstrukcí !!

NEMOCNICE VE FRÝDKU MÍSTKU - REKONSTRUKCE HDS V BUDOVĚ S

objednatel: Nemocnice ve Frýdku-Místku, p.o. El. Krásnohorské 321 738 01 Frýdek-Místek	generální projektant: Ing. arch. PETRA ŠVANČAROVÁ	stupeň: INTERIER
	vypracoval: Ing.arch. PETRA ŠVANČAROVÁ	datum: 09 / 2020
zhotovitel: Ing.arch. Petra Švančarová Hlavní třída 1196 708 00 Ostrava - Poruba e-mail: kancelar@svancar.cz	REKONSTRUKCE HDS V BUDOVĚ S	měřítko: 1 : 15
	výkres: ŠATNÍ SKŘÍŇ PRO INVALIDY	formát: A3
		číslo výkresu: H 28