



POHLED

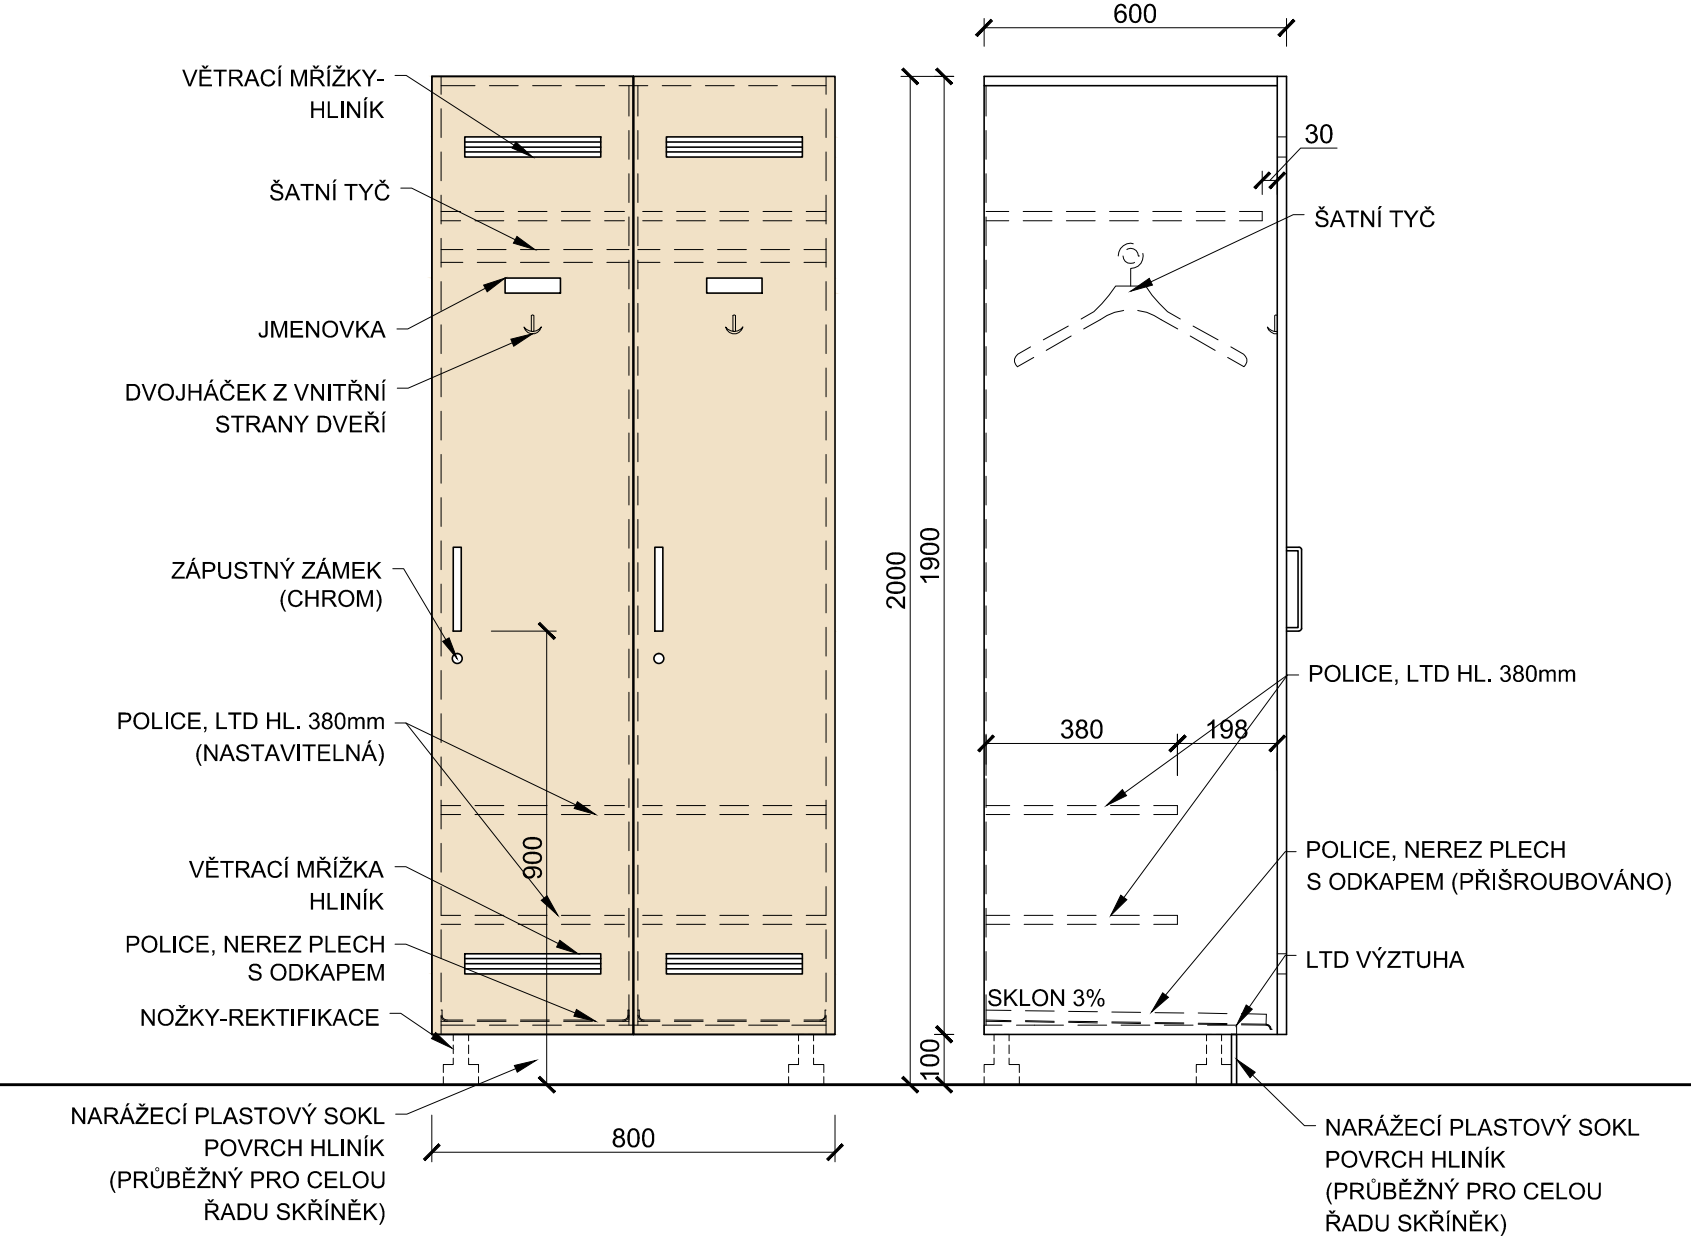

PŮDORYS

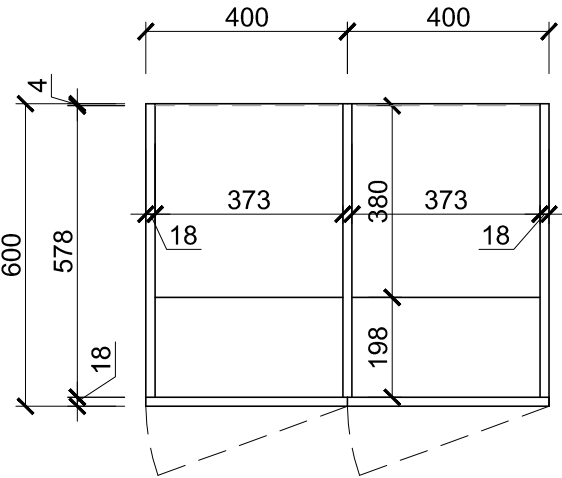

POPIS KONSTRUKCE:
LAMINO: CREME (DVÍŘKA, KORPUS)
LAMINO: SVĚTLE ŠEDÁ (POLICE)
KORPUS: LAMINO 18mm
DVÍŘKA: LAMINO 18mm
HRANY: ABS TL.2mm, Š. DLE LAMINA
TECHNOLOGIE: LASER, HOT-AIR, NIR, NEBO PLASMA
ŽÁDA: BÍLÝ SOLOLAK
VNITŘNÍ LTD POLICE: POLOHOVATELNÉ NA KOLÍKY
NEREZOVÉ POLICE: ŠROUBOVANÉ (NEREZ ŠROUBY)
ÚCHYTKY: KOVOVÉ, SATINCHROM, dl. 166mm
PANTY: S INTEGROVANÝM TLUMENÍM
NOHY: PLASTOVÉ STAVITELNÉ v. 100mm
ŠATNÍ TYČ (CHROM)
SOKL PLASTOVÝ NARÁŽECÍ, POVRCH HLINÍK, SOKL BUDE PRŮBĚŽNÝ PRO CELOU ŘADU SKŘÍŇEK (SOKL I ZA ROH)
VĚTRACÍ MŘÍŽKY: HLINÍK
DVOJ HÁČEK: SATINCHROM
ZÁPUSTNÝ ZÁMEK CYLINDRICKÝ (CHROM)- PRO KAŽDOU SKŘÍŇKU 3x KLÍČ
+ UNIVERZÁLNÍ KLÍČ PRO VŠECHNY SKŘÍŇKY



U vestavěného a na stavbu navazujícího nábytku je nutné před jeho výrobou zaměřit skutečné rozměry stavebních konstrukcí !!

NEMOCNICE VE FRÝDKU MÍSTKU - REKONSTRUKCE HDS V BUDOVĚ S

objednatel: Nemocnice ve Frýdku-Místku, p.o. El. Krásnohorské 321 738 01 Frýdek-Místek	generální projektant: Ing. arch. PETRA ŠVANČAROVÁ vypracoval: Ing.arch. PETRA ŠVANČAROVÁ	stupeň: INTERIER datum: 09 / 2020
zhotovitel: Ing.arch. Petra Švančarová Hlavní třída 1196 708 00 Ostrava - Poruba e-mail: kancelar@svancar.cz	REKONSTRUKCE HDS V BUDOVĚ S výkres: ŠATNÍ DVOJSKŘÍŇ	měřítko: 1 :15 formát: A3 číslo výkresu: H 01a