


POHLED

PŮDORYS

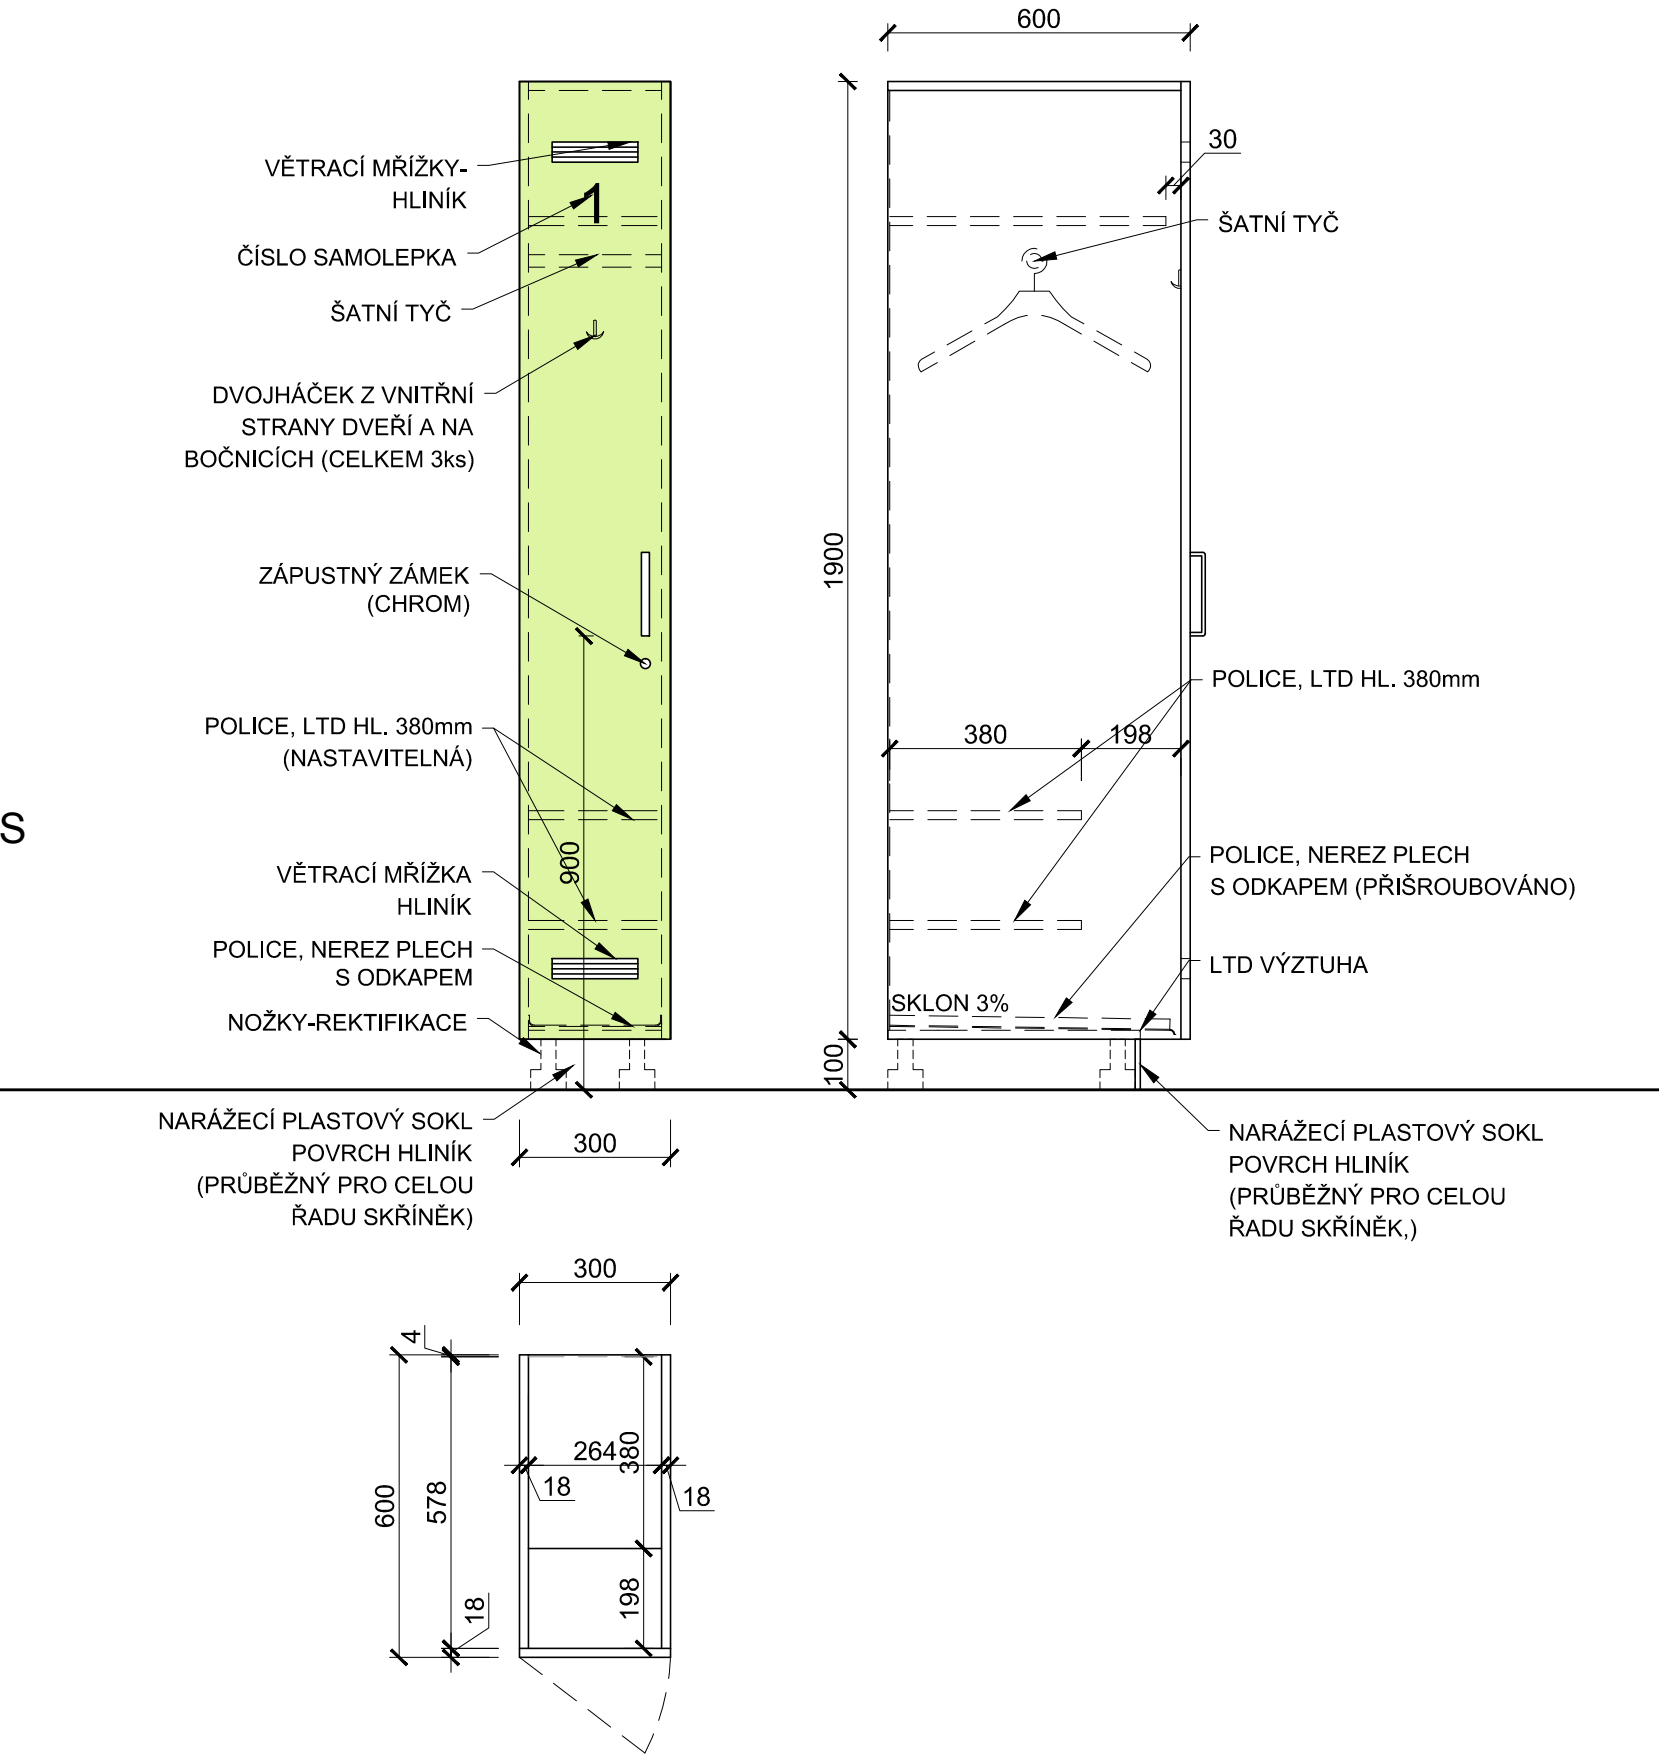

- POPIS KONSTRUKCE:**
- LAMINO: ZELENÁ (KORPUS, DVÍŘKA)
  - LAMINO: SVĚTLE ŠEDÁ (POLICE)
  - KORPUS: LAMINO 18mm
  - DVÍŘKA: LAMINO 18mm
  - HRANY: ABS TL.2mm, Š. DLE LAMINA
  - TECHNOLOGIE: LASER, HOT-AIR, NIR, NEBO PLASMA
  - ZÁDA: BÍLÝ SOLOLAK
  - VNITŘNÍ LTD POLICE: POLOHOVATELNÉ NA KOLÍKY
  - NEREZOVÉ POLICE: ŠROUBOVANÉ (NEREZ ŠROUBY)
  - ÚCHYTKY: KOVOVÉ, SATINCHROM, dl. 166mm
  - PANTY: S INTEGROVANÝM TLUMENÍM
  - NOHY: PLASTOVÉ STAVITELNÉ v. 100mm
  - SOKL PLASTOVÝ NARÁŽECÍ, POVRCH HLINÍK, SOKL BUDE PRŮBĚŽNÝ PRO CELOU ŘADU SKŘÍŇEK (SOKL I ZA ROH)
  - VĚTRACÍ MŘÍŽKY: HLINÍK
  - DVOJ HÁČEK: SATINCHROM
  - ZÁPUSTNÝ ZÁMEK CYLINDRICKÝ (CHROM) + KLÍČ S ČÍSLEM SKŘÍŇKY (PRO KAŽDOU SKŘÍŇKU 3x KLÍČ)
  - UNIVERZÁLNÍ KLÍČ PRO VŠECHNY SKŘÍŇKY
  - ČÍSLO: SAMOLEPICÍ FÓLIE (TMAVĚ ŠEDÁ)



U vestavěného a na stavbu navazujícího nábytku je nutné před jeho výrobou zaměřit skutečné rozměry stavebních konstrukcí !!

NEMOCNICE VE FRÝDKU MÍSTKU - REKONSTRUKCE HDS V BUDOVĚ S

objednatel: <b>Nemocnice ve Frýdku-Místku, p.o.</b> El. Krásnohorské 321 738 01 Frýdek-Místek	generální projektant: Ing. arch. PETRA ŠVANČAROVÁ vypracoval: Ing.arch. PETRA ŠVANČAROVÁ	stupeň: INTERIER datum: 09 / 2020
zhotovitel: <b>Ing.arch. Petra Švančarová</b> Hlavní třída 1196 708 00 Ostrava - Poruba e-mail: kancelar@svancar.cz	REKONSTRUKCE HDS V BUDOVĚ S výkres: <b>ŠATNÍ SKŘÍŇ</b>	měřítko: 1 : 15 formát: A3 číslo výkresu: <b>H 29</b>

**POZNÁMKA: ČÍSLO SKŘÍŇKY (1, 2) JE VE VÝKRESE ZAKRESLENO POUZE PRO PŘEDSTAVU JEHO UMÍSTĚNÍ ČÍSLOVÁNÍ SKŘÍŇEK BUDE DLE POŽADAVKU INVESTORA. KAŽDÁ SKŘÍŇKA MÁ SVÉ NEOPAKOVATELNÉ ČÍSLO**