



POHLED

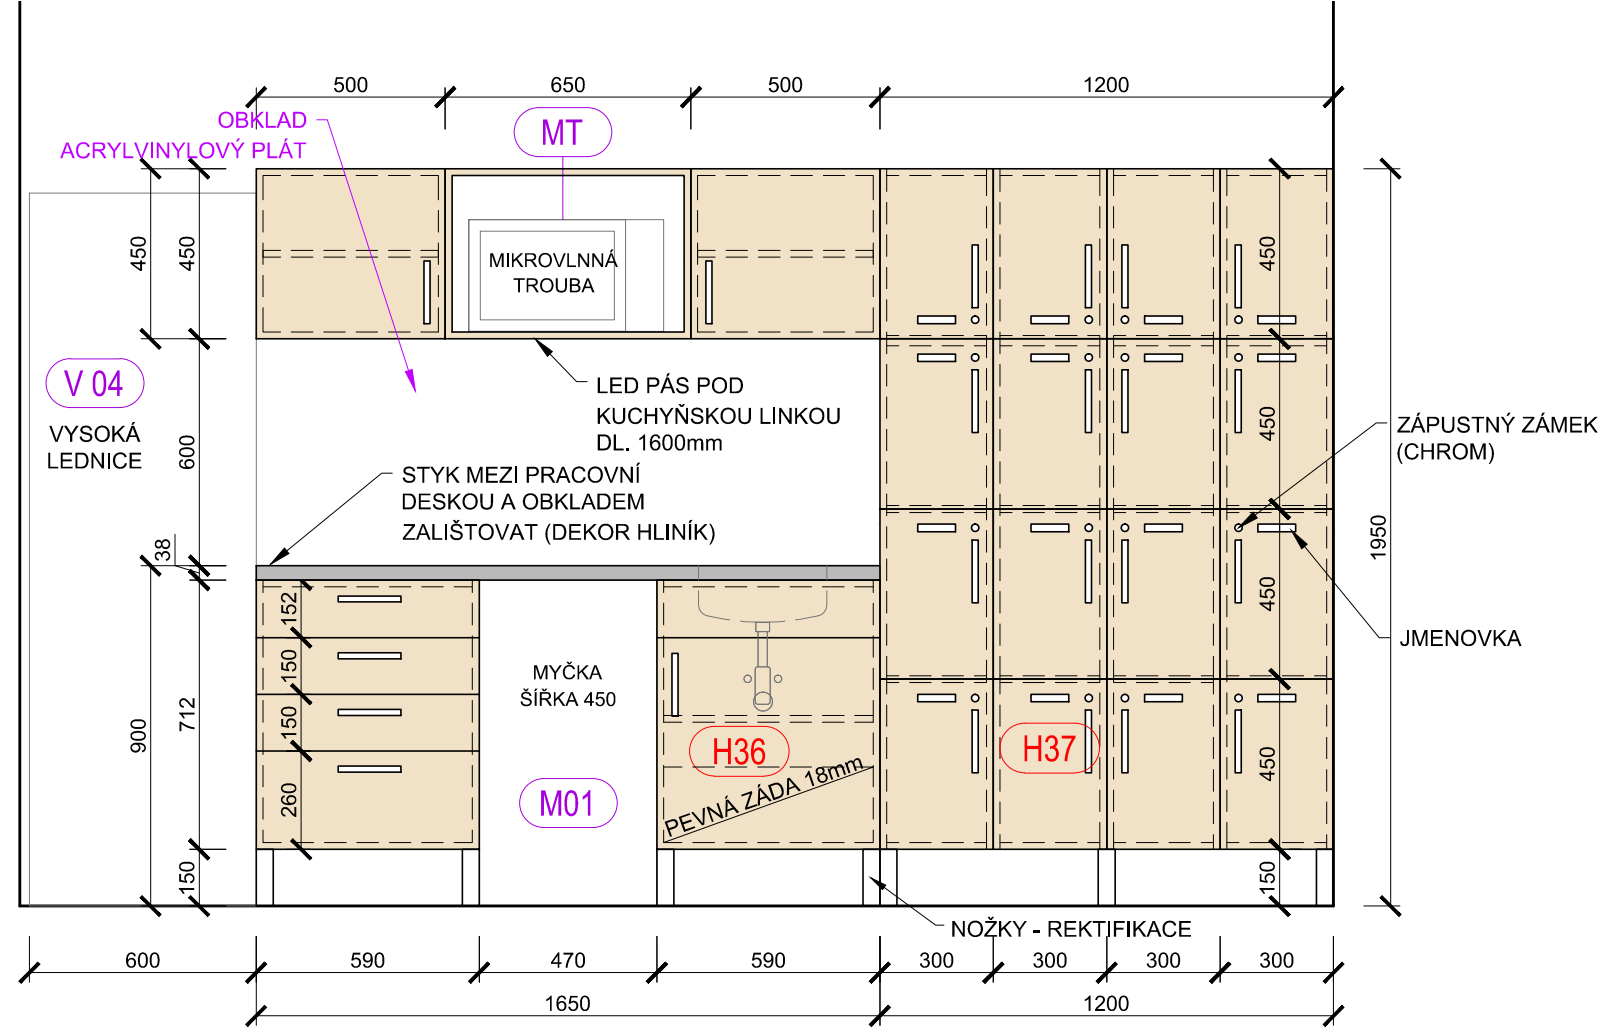

PŮDORYS

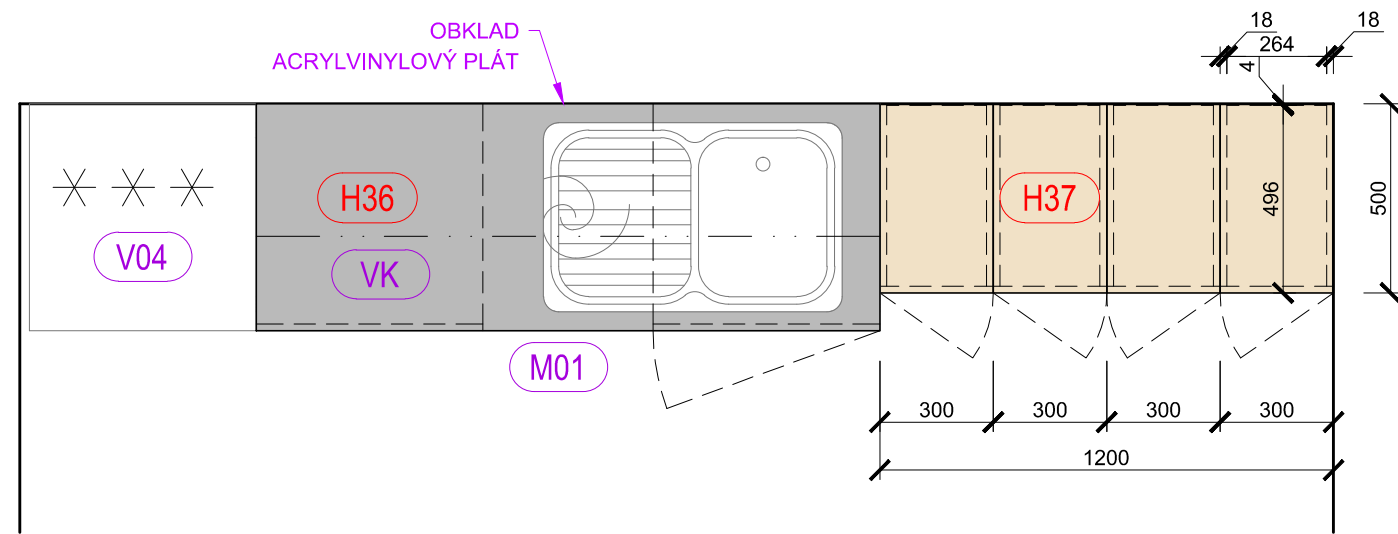

NOŽKA - HLINÍK



POPIS KONSTRUKCE:

LAMINO: CREME  
PRACOVNÍ DESKA: POSTFORMING HLINÍK 38mm  
KORPUS: LAMINO 18mm  
DVÍŘKA: LAMINO 18mm  
HRANY: ABS TL.2mm, Š. DLE LAMINA  
TECHNOLOGIE: LASER, HOT-AIR, NIR, NEBO PLASMA  
ZÁDA: BÍLÝ SOLOLAK  
VNITŘNÍ LTD POLICE: POLOHOVATELNÉ NA KOLÍKY  
ÚCHYTKY: KOVOVÉ, SATINCHROM, dl. 166mm  
PANTY: S INTEGROVANÝM TLUMENÍM  
NOHY: HLINÍKOVÉ, REKTIFIKOVATELNÉ 45x45mm  
JMENOVKY  
ZÁPUSTNÝ ZÁMEK CYLINDRICKÝ - (CHROM), PRO KAŽDOU SKŘÍŇKU 3x KLÍČ  
LED PÁS DL. 1600mm

VYBAVENÍ, KTERÉ JE SOUČÁSTÍ POLOŽKY:

DŘEZ NEREZ (790/500mm), STOJÁNKOVÁ BATERIE  
OBKLAD STĚNY- AKRYLVINYLOVÝ PLÁT, tl. 2mm, v. 650mm


VYBAVENÍ, KTERÉ NENÍ SOUČÁSTÍ POLOŽKY:

EL. ZÁSUVKY, VYPÍNAČ (DODÁVKA STAVBY), VYSOKÁ KOMBINOVANÁ CHLADNIČKA (V04), MYČKA (M01), MIKROVLNNÁ TROUBA (MT), VARNÁ KONVICE (VK)

BATERIE (DŘEZ)



ÚCHYTKA

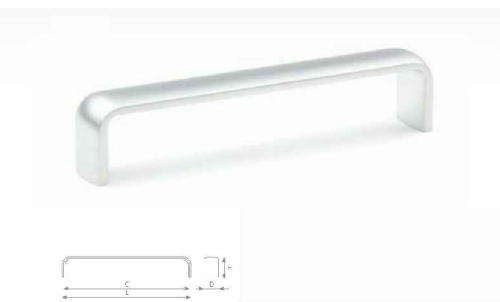

U vestavěného a na stavbu navazujícího nábytku je nutné před jeho výrobou zaměřit skutečné rozměry stavebních konstrukcí !!

NEMOCNICE VE FRÝDKU MÍSTKU - REKONSTRUKCE HDS V BUDOVĚ S

objednatel: <b>Nemocnice ve Frýdku-Místku, p.o.</b> El. Krásnohorské 321 738 01 Frýdek-Místek	generální projektant: Ing. arch. PETRA ŠVANČAROVÁ vypracoval: Ing.arch. PETRA ŠVANČAROVÁ	stupeň: INTERIER datum: 09 / 2020
zhotovitel: <b>Ing.arch. Petra Švančarová</b> Hlavní třída 1196 708 00 Ostrava - Poruba e-mail: kancelar@svancar.cz	REKONSTRUKCE HDS V BUDOVĚ S výkres: <b>KUCHYŇSKÁ LINKA, SKŘÍŇKY</b>	měřítko: 1 :20 formát: A3 číslo výkresu: <b>H 36, H 37</b>