




POHLED

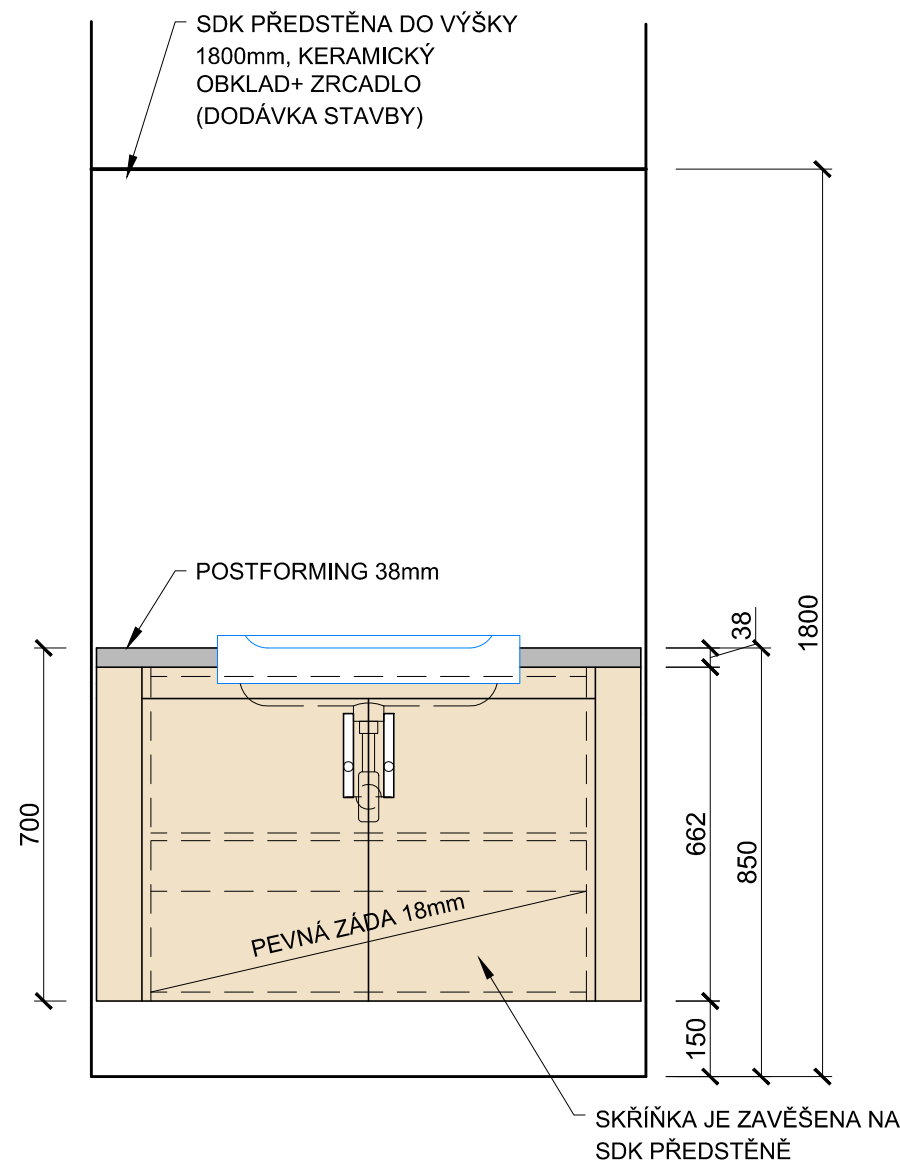

PŮDORYS

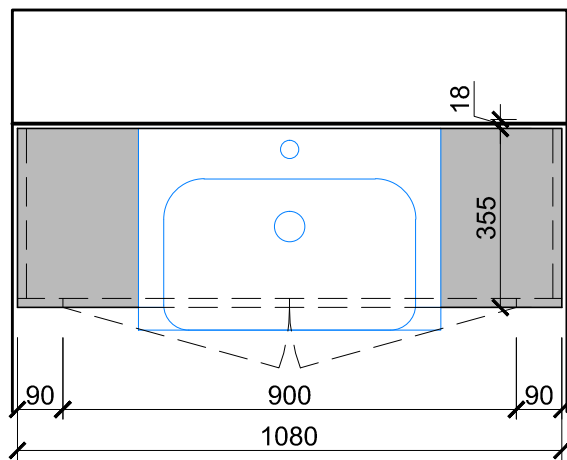

UMÝVADLO

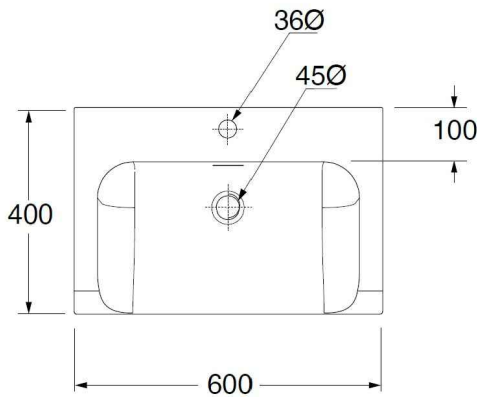

POPIS KONSTRUKCE:

LAMINO: CREME (DVÍŘKA, KORPUS)
LAMINO: SVĚTLE ŠEDÁ (POLICE)
PRACOVNÍ DESKA: POSTFORMING HLINÍK 38mm
KORPUS: LAMINO 18mm, DVÍŘKA: LAMINO 18mm
HRANY: ABS TL.2mm, Š. DLE LAMINA
TECHNOLOGIE: LASER, HOT-AIR, NIR, NEBO PLASMA
ZÁDA: BÍLÝ SOLOLAK
VNITŘNÍ LTD POLICE: POLOHOVATELNÉ NA KOLÍKY
ÚCHYTKY: KOVOVÉ, SATINCHROM, dl. 166mm
PANTY: S INTEGROVANÝM TLUMENÍM
SKŘÍŇKA JE ZAVĚŠENA NA SDK PŘEDSTĚNĚ

VYBAVENÍ, KTERÉ JE SOUČÁSTÍ POLOŽKY:

UMÝVADLO POLOŽÁPUSTNÉ 600/400mm

ÚCHYTKA



U vestavěného a na stavbu navazujícího nábytku je nutné před jeho výrobou zaměřit skutečné rozměry stavebních konstrukcí !!

NEMOCNICE VE FRÝDKU MÍSTKU - REKONSTRUKCE HDS V BUDOVĚ S

objednatel: Nemocnice ve Frýdku-Místku, p.o. El. Krásnohorské 321 738 01 Frýdek-Místek	generální projektant: Ing. arch. PETRA ŠVANČAROVÁ	stupeň: INTERIER
	vypracoval: Ing.arch. PETRA ŠVANČAROVÁ	datum: 09 / 2020
zhotovitel: Ing.arch. Petra Švančarová Hlavní třída 1196 708 00 Ostrava - Poruba e-mail: kancelar@svancar.cz	REKONSTRUKCE HDS V BUDOVĚ S	měřítko: 1 : 15
	vykres: INSTALAČNÍ SKŘÍŇKA	formát: A3
		číslo výkresu: H 47