



SITUAČNÍ VÝKRES
1:500

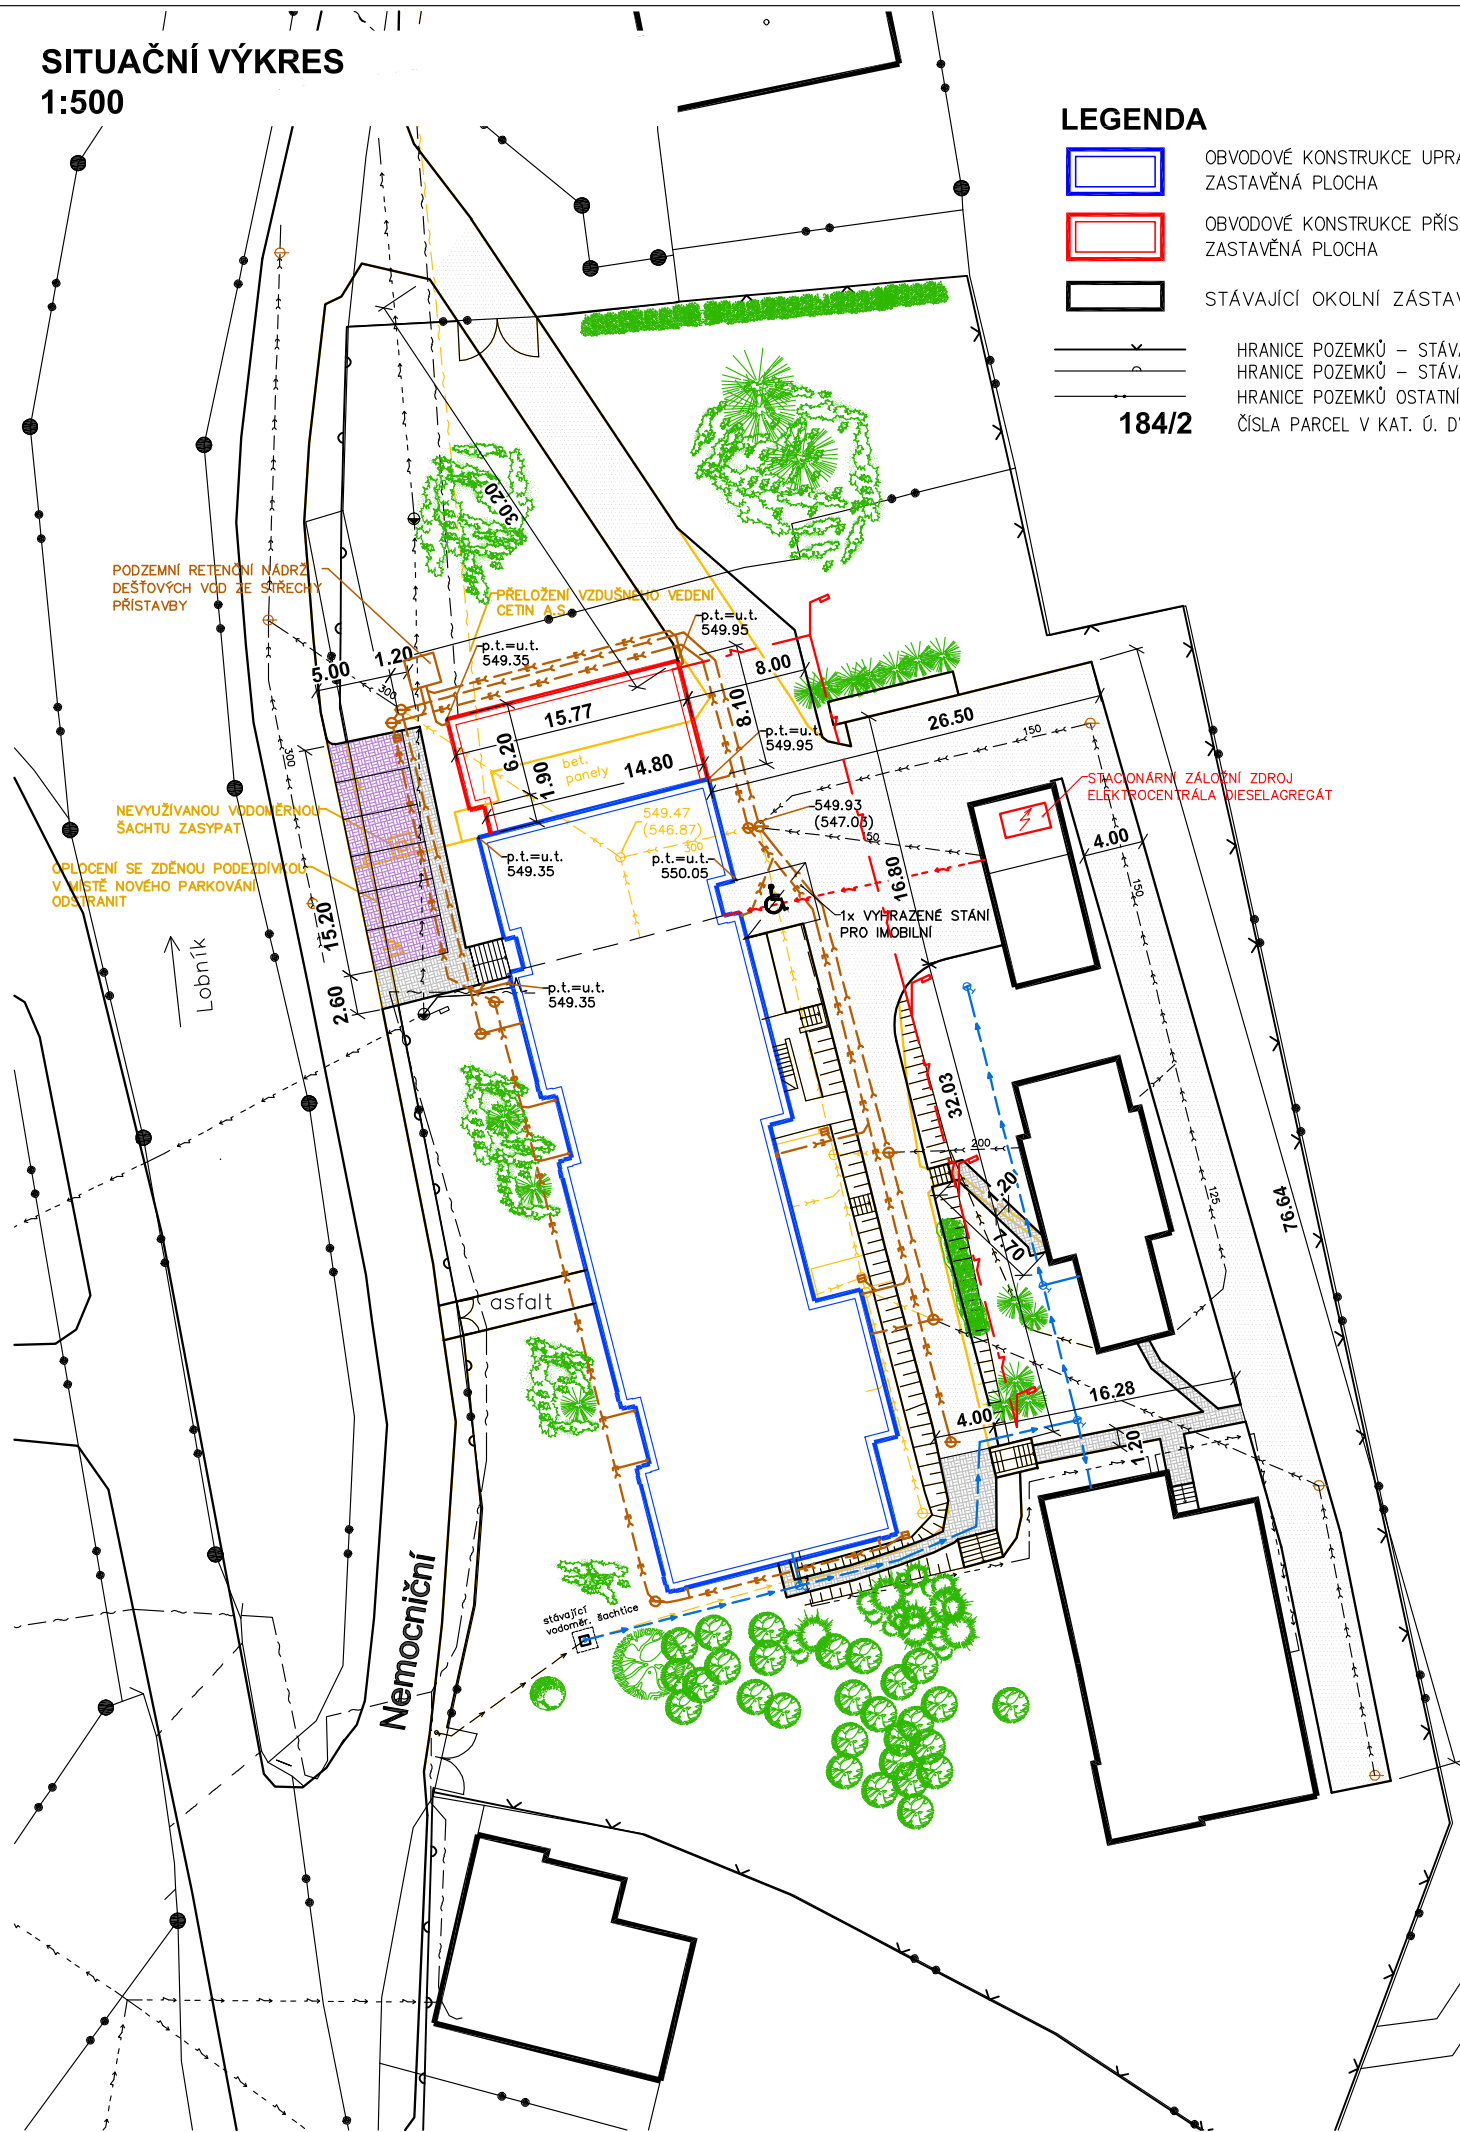

LEGENDA

- OBVODOVÉ KONSTRUKCE UPRAVOVANÉHO OBJEKTU
ZASTAVĚNÁ PLOCHA 795 M²
- OBVODOVÉ KONSTRUKCE PŘÍSTAVBY
ZASTAVĚNÁ PLOCHA 125,7 M²
- STÁVAJÍCÍ OKOLNÍ ZÁSTAVBA
- HRANICE POZEMKŮ – STÁVAJÍCÍ DRÁTĚNÉ OPLOCENÍ
HRANICE POZEMKŮ – STÁVAJÍCÍ OPLOCENÍ S PODEZDÍVKOU
HRANICE POZEMKŮ OSTATNÍCH PARCEL
ČÍSLO PARCEL V KAT. Ú. DVORCE

ZÁKRES DO KATASTRÁLNÍ MAPY
1:1000

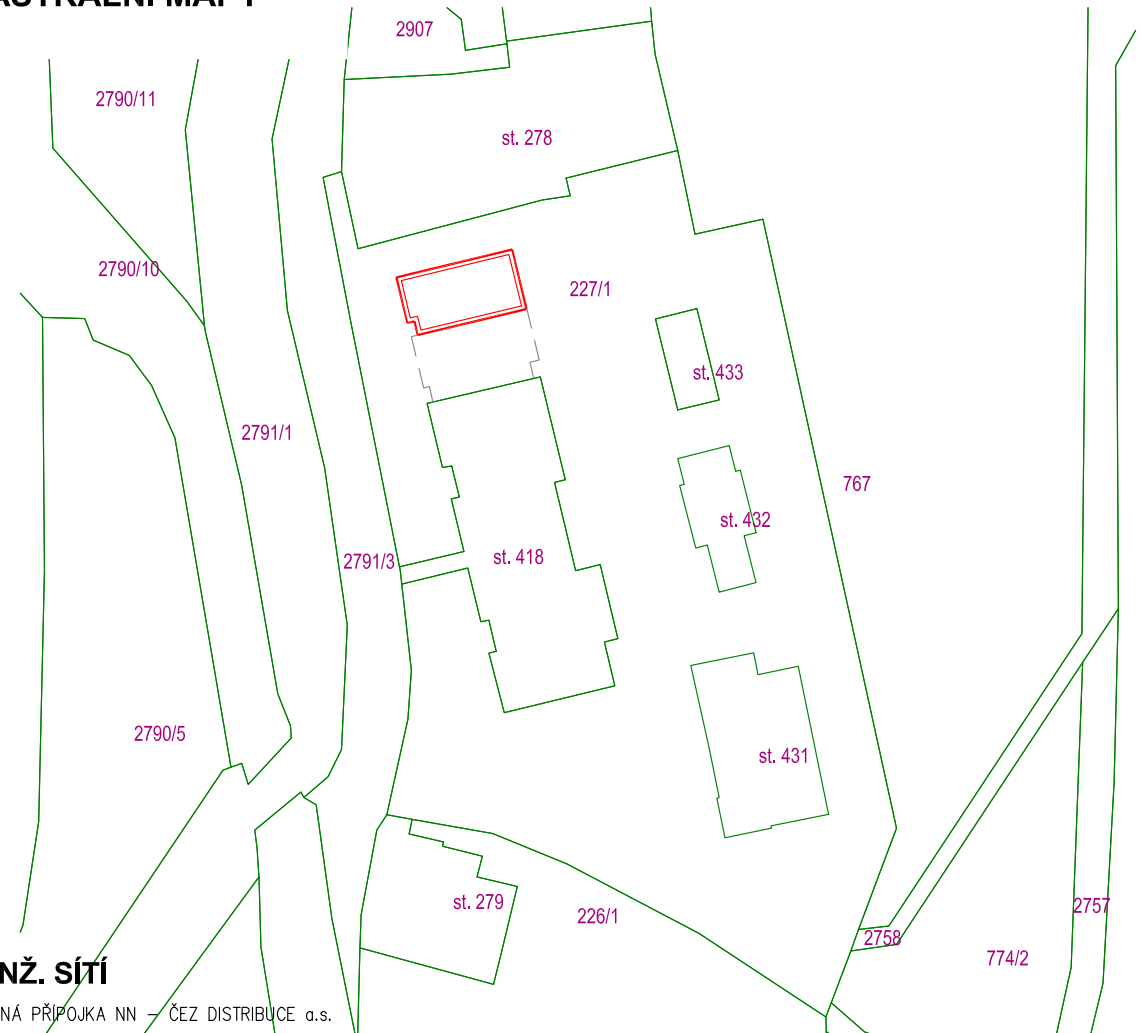

STÁVAJÍCÍ SÍŤ / PŘÍPOJKY INŽ. SÍTÍ

- VZDUŠNÉ VEDENÍ NN / VZDUŠNÁ PŘÍPOJKA NN – ČEZ DISTRIBUCE a.s.
- VODOVODNÍ ŘAD / PŘÍPOJKA
- KANALIZACE / PŘÍPOJKA JEDNOTNÁ
- VZDUŠNÉ VEDENÍ SDĚLOVACÍ – Česká telekomunikační infrastruktura a.s.
- RUŠENÁ KANALIZACE


NÁVRH VNĚJŠÍCH INSTALACÍ

- KANALIZACE JEDNOTNÁ (SPÁD MIN. 2 ‰) – CELKEM 97 M
- KANALIZACE DEŠŤOVÁ (SPÁD MIN. 2 ‰) – CELKEM 186 M
- VENKOVNÍ ROZVODY VODY, NÁPOJENÍ VE STÁVAJÍCÍ VODOMĚRNÉ ŠACHTICI – CELKEM 77 M
- VENKOVNÍ ELEKTROINSTALACE VO – CELKEM 65 M
- VENKOVNÍ ELEKTROINSTALACE ZÁLOŽNÍ ZDROJ – CELKEM 18 M
- STOŽÁROVÁ LED LAMPA VNĚJŠÍHO OSVĚTLENÍ – CELKEM 4 KS


• TRASY SÍTÍ TECHNICKÉHO VYBAVENÍ JSOU PŘEVZATY Z DOSTUPNÝCH PODKLADŮ JEDNOTLIVÝCH SPRÁVCŮ A VLASTNÍKŮ A JSOU ZAKRESLENY POUZE ORIENTAČNĚ.

NÁVRH ÚPRAVY ZPEVNĚNÝCH PLOCH

- CHODNÍKY – NOVÁ ZÁMKOVÁ DLAŽBA VČETNĚ BETONOVÝCH OBRUB A PODKLADNÍCH VRSTEV
CELKEM 145 M²
- PARKOVACÍ STÁNÍ – NOVÁ ZÁMKOVÁ DLAŽBA VČETNĚ BETONOVÝCH OBRUB A PODKLADNÍCH VRSTEV
CELKEM 76 M²
- NOVÝ ASFALTBETON VČETNĚ BETONOVÝCH OBRUB A PODKLADNÍCH VRSTEV
CELKEM 961 M²

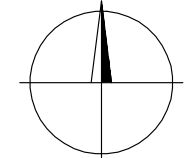

±0,000=550,15

AUTOR PROJEKTU		ZODP. PROJEKTANT	VYPRACOVAL	<div>Tomáš Grygar projektant pozemních staveb +420 777 997 816 grygar.tomas@seznam.cz Vršovice 65, 747 61 Opava</div> <div></div>	
		–	Tomáš GRYGAR		
MÍSTO STAVBY	Nemocniční č.p. 287, parc. č. st. 418, 227/1, kat. ú. Dvorce u Bruntálu				
INVESTOR	Sdružené zdravotnické zařízení Krnov, I. P. Pavlova 552/9, Pod Bezručovým vrchem, 79401 Krnov				
AKCE: PŘÍSTAVBA A STAVEBNÍ ÚPRAVY OOP DVORCE				FORMÁT	
				DATUM	10/2017
				STUPEŇ PD	studie stavby
				ZAK. ČÍSLO	–
				ČÍSLO KOPIE	1 2 3 4 5 6 7
NÁZEV VÝKRESU: SITUAČNÍ VÝKRES, ZÁKRES DO KATASTRÁLNÍ MAPY				MĚŘÍTKO: 1:500 1:1000	ČÍSLO VÝKRESU: 01