




POHLED

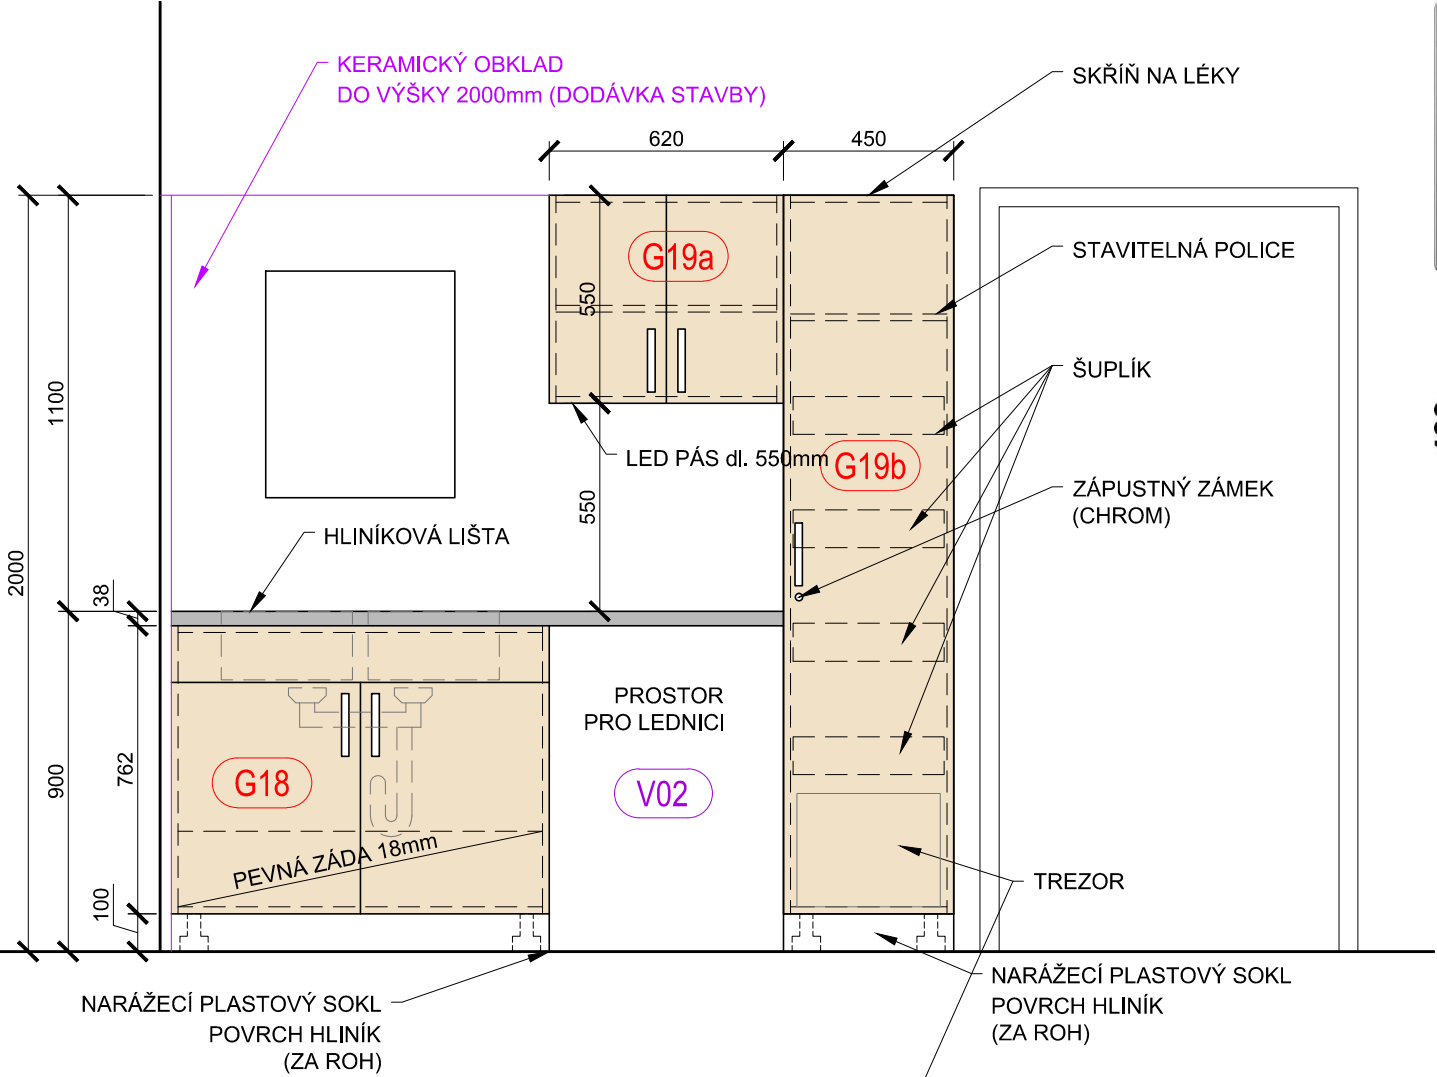

PŮDORYS

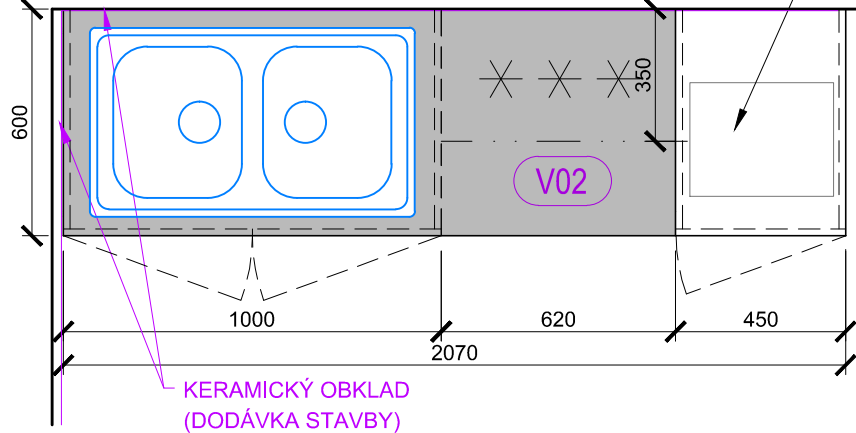

DVOUDŘEZ - NEREZ

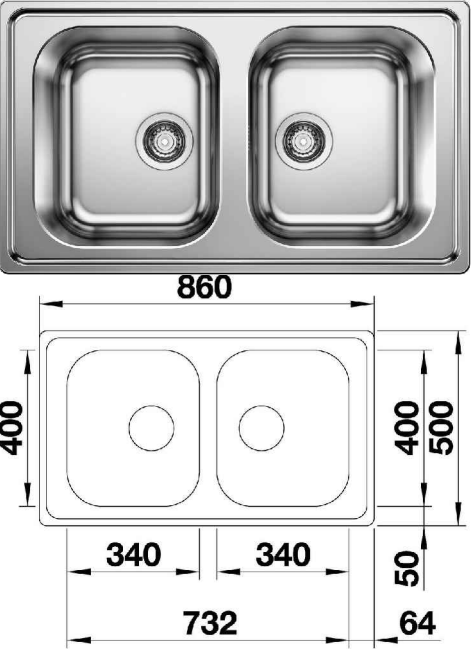

SKŘÍŇ NA LÉKY, DOLNÍ A HORNÍ POLICE + 4x ŠUPLÍK

POPIS KONSTRUKCE:

PRACOVNÍ DESKA: POSTFORMING 38mm, HLINÍK
LAMINO: PÍSKOVĚ BÉŽOVÁ (DVÍŘKA, KORPUS)
LAMINO: BÍLÁ (POLICE)
KORPUS: LAMINO 18mm
DVÍŘKA: LAMINO 18mm
HRANY: ABS TL.2mm, Š. DLE LAMINA
TECHNOLOGIE: LASER, HOT-AIR, NIR, NEBO PLASMA
ZÁDA: BÍLÝ SOLOLAK
VNITŘNÍ LTD POLICE: POLOHOVATELNÉ NA KOLÍKY
ÚCHYTKY: KOVOVÉ, SATINCHROM, dl. 166mm
PANTY: S INTEGROVANÝM TLUMENÍM
ZÁPUSTNÝ ZÁMEK CYLINDRICKÝ (CHROM)
4 ŠUPLÍKY (VIZ FOTO)
SOKL PLASTOVÝ NARÁŽECÍ, POVRCH HLINÍK
NOHY PLASTOVÉ STAVITELNÉ

VYBAVENÍ, KTERÉ JE SOUČÁSTÍ POLOŽKY:

DVOUDŘEZ NEREZ (860/500mm) + NAPOJENÍ ODPADU
TREZOR
POLOŽKA: G18, G19a, G19b

VYBAVENÍ, KTERÉ NENÍ SOUČÁSTÍ POLOŽKY:


OBKLAD STĚNY - KERAMICKÉ OBKLADAČKY, VODOVODNÍ BATERIE
NÁSTĚNNÁ (DODÁVKA STAVBY),
EL. ZÁSUVKY, VYPÍNAČ (DODÁVKA STAVBY),
PODSTOLOVÁ LEDNICE (V02) - SAMOSTATNĚ V ROZPOČTU
ZRCADLO (DODÁVKA STAVBY)

ÚCHYTKA



U vestavěného a na stavbu navazujícího nábytku je nutné před jeho výrobou zaměřit skutečné rozměry stavebních konstrukcí !!

TREZOR

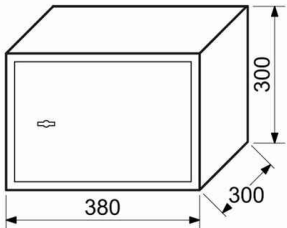

ROZŠÍŘENÍ GASTRO AMBULANCE ORLOVÁ - PROJEKT INTERIÉRU

objednatel: Nemocnice s poliklinikou Karviná Ráj, p.o. Vydmučov 399/5 734 01 Karviná	generální projektant: Ing. arch. PETR ŠVANČAR vypracoval: Ing.arch. PETR ŠVANČAR	stupeň: INTERIER datum: 02 / 2021
zhotovitel: Ing.arch. Petr Švančar Karla Pokorného 1552/46 708 00 Ostrava - Poruba e-mail: kancelar@svancar.cz	SO 01 - LŮŽKOVÁ ČÁST A LDN výkres: INSTAL. SKŘÍŇKA, SKŘÍŇ NA LÉKY	měřítko: 1 : 20 formát: A3 číslo výkresu: G18, G19ab