



POHLED

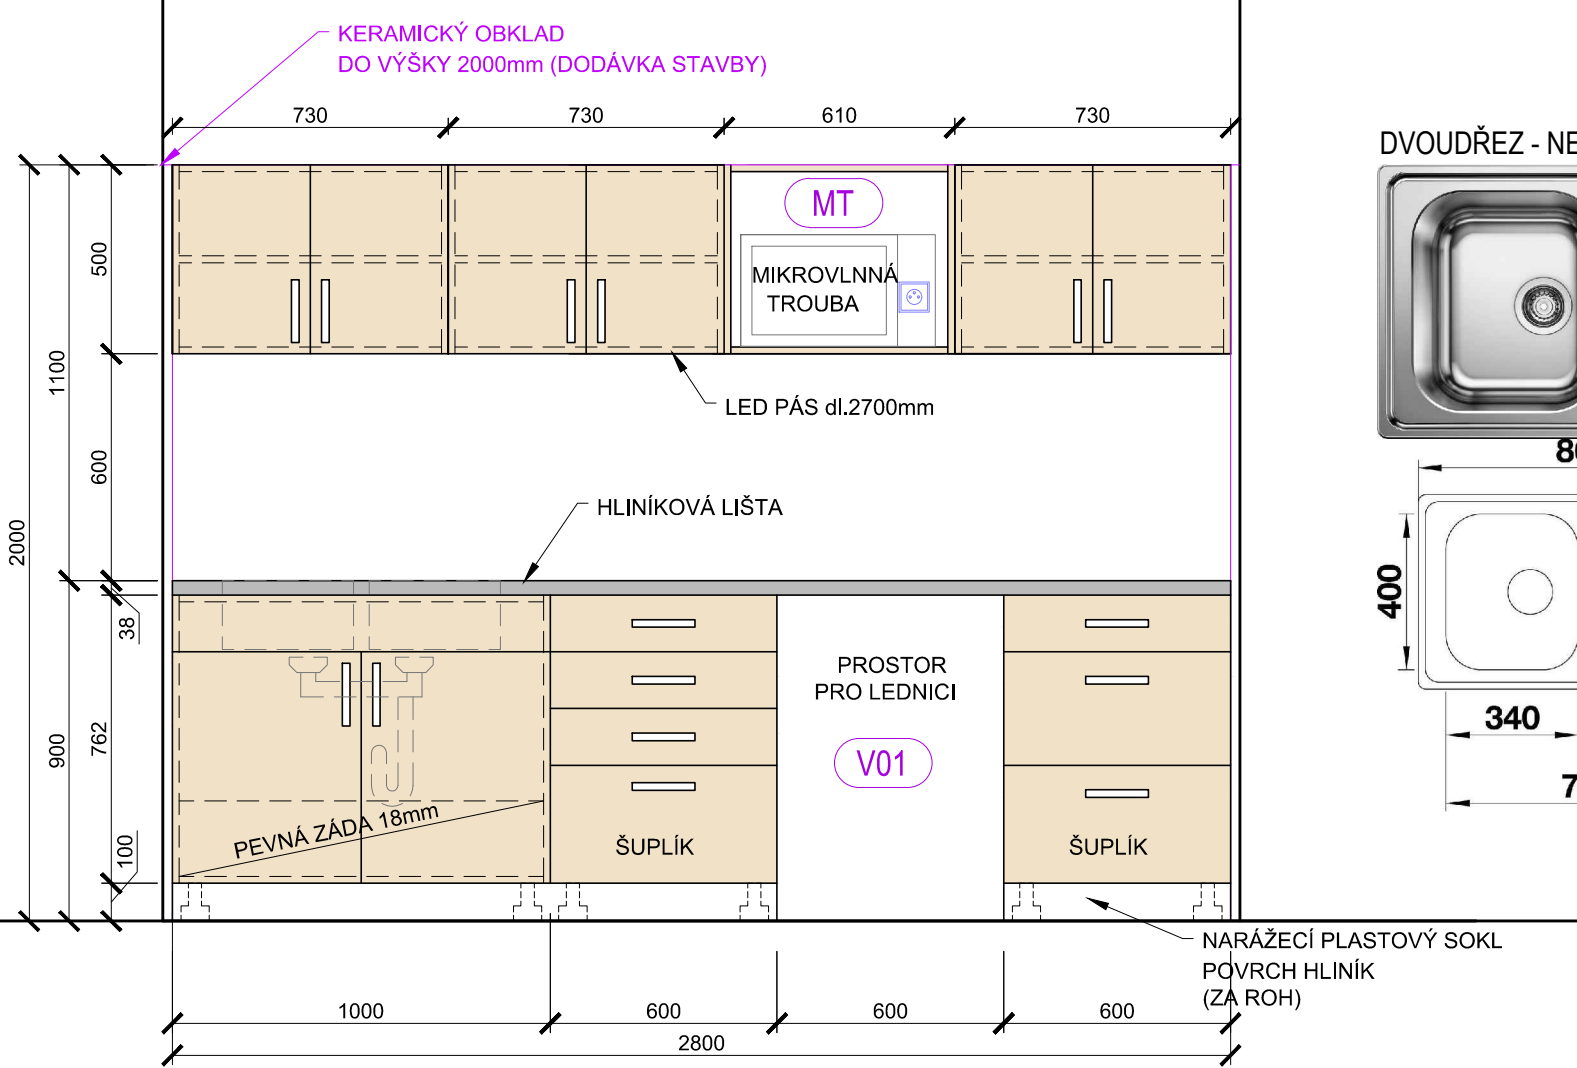

DVOUDŘEZ - NEREZ

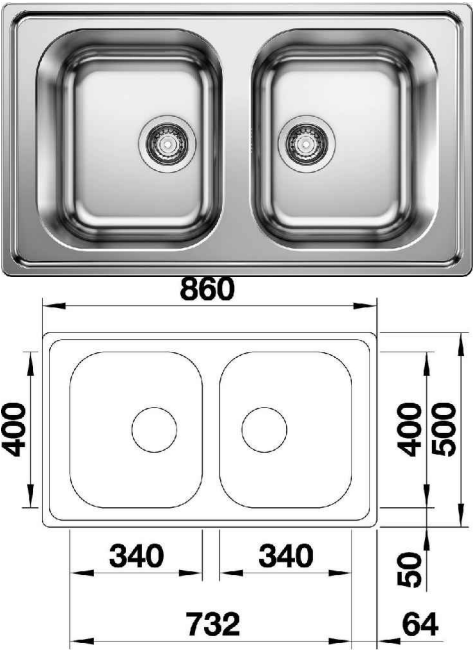

POPIS KONSTRUKCE:

LAMINO: PÍSKOVĚ BÉŽOVÁ (DVÍŘKA, KORPUS)
PRACOVNÍ DESKA: POSTFORMING HLINÍK 38mm
KORPUS: LAMINO 18mm
DVÍŘKA: LAMINO 18mm
HRANY: ABS TL.2mm, Š. DLE LAMINA
TECHNOLOGIE: LASER, HOT-AIR, NIR, NEBO PLASMA
ZÁDA: BÍLÝ SOLOLAK
VNITŘNÍ LTD POLICE: POLOHOVATELNÉ NA KOLÍKY, LTD BÍLÁ
ÚCHYTKY: KOVOVÉ, SATINCHROM, dl. 166mm
PANTY: S INTEGROVANÝM TLUMENÍM
NOHY: PLASTOVÉ STAVITELNÉ
SOKL: PLASTOVÝ NARÁŽECÍ, POVRCH HLINÍK
LED PÁS DL. 2700mm


VYBAVENÍ, KTERÉ JE SOUČÁSTÍ POLOŽKY:

DVOUDŘEZ NEREZ (860/500mm)
NAPOJENÍ ODPADU

VYBAVENÍ, KTERÉ NENÍ SOUČÁSTÍ POLOŽKY:

EL. ZÁSUVKY, VYPÍNAČ (DODÁVKA STAVBY)
NÁSTĚNNÁ VODOVODNÍ BATERIE (DODÁVKA STAVBY)
KERAMICKÝ OBKLAD (DODÁVKA STAVBY)
PODSTOLOVÁ CHLADNIČKA (V01)
MIKROVLNNÁ TROUBA (MT), VARNÁ KONVICE (VK)

PŮDORYS

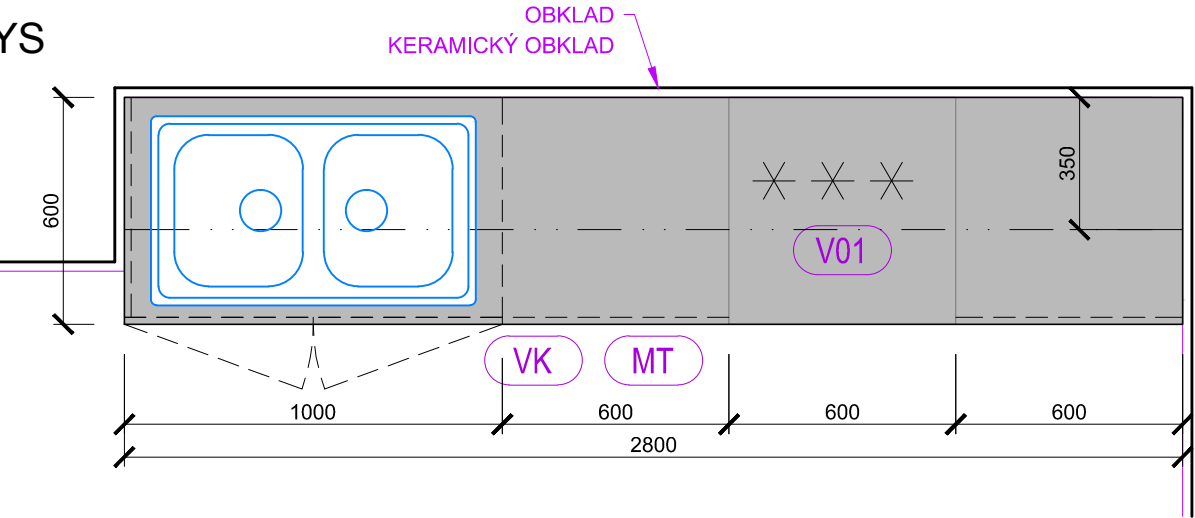

ÚCHYTKA



U vestavěného a na stavbu navazujícího nábytku je nutné před jeho výrobou zaměřit skutečné rozměry stavebních konstrukcí !!

ROZŠÍŘENÍ GASTRO AMBULANCE ORLOVÁ - PROJEKT INTERIÉRU

objednatel: Nemocnice s poliklinikou Karviná Ráj, p.o. Vydmučov 399/5 734 01 Karviná	generální projektant: Ing. arch. PETR ŠVANČAR	stupeň: INTERIER
	vypracoval: Ing.arch. PETR ŠVANČAR	datum: 02 / 2021
zhotovitel: Ing.arch. Petr Švančar Karla Pokorného 1552/46 708 00 Ostrava - Poruba e-mail: kancelar@svancar.cz	SO 01 - LŮŽKOVÁ ČÁST A LDN	měřítko: 1 :20
	výkres: KUCHYŇSKÁ LINKA	formát: A3
		číslo výkresu: G 05