




POHLED

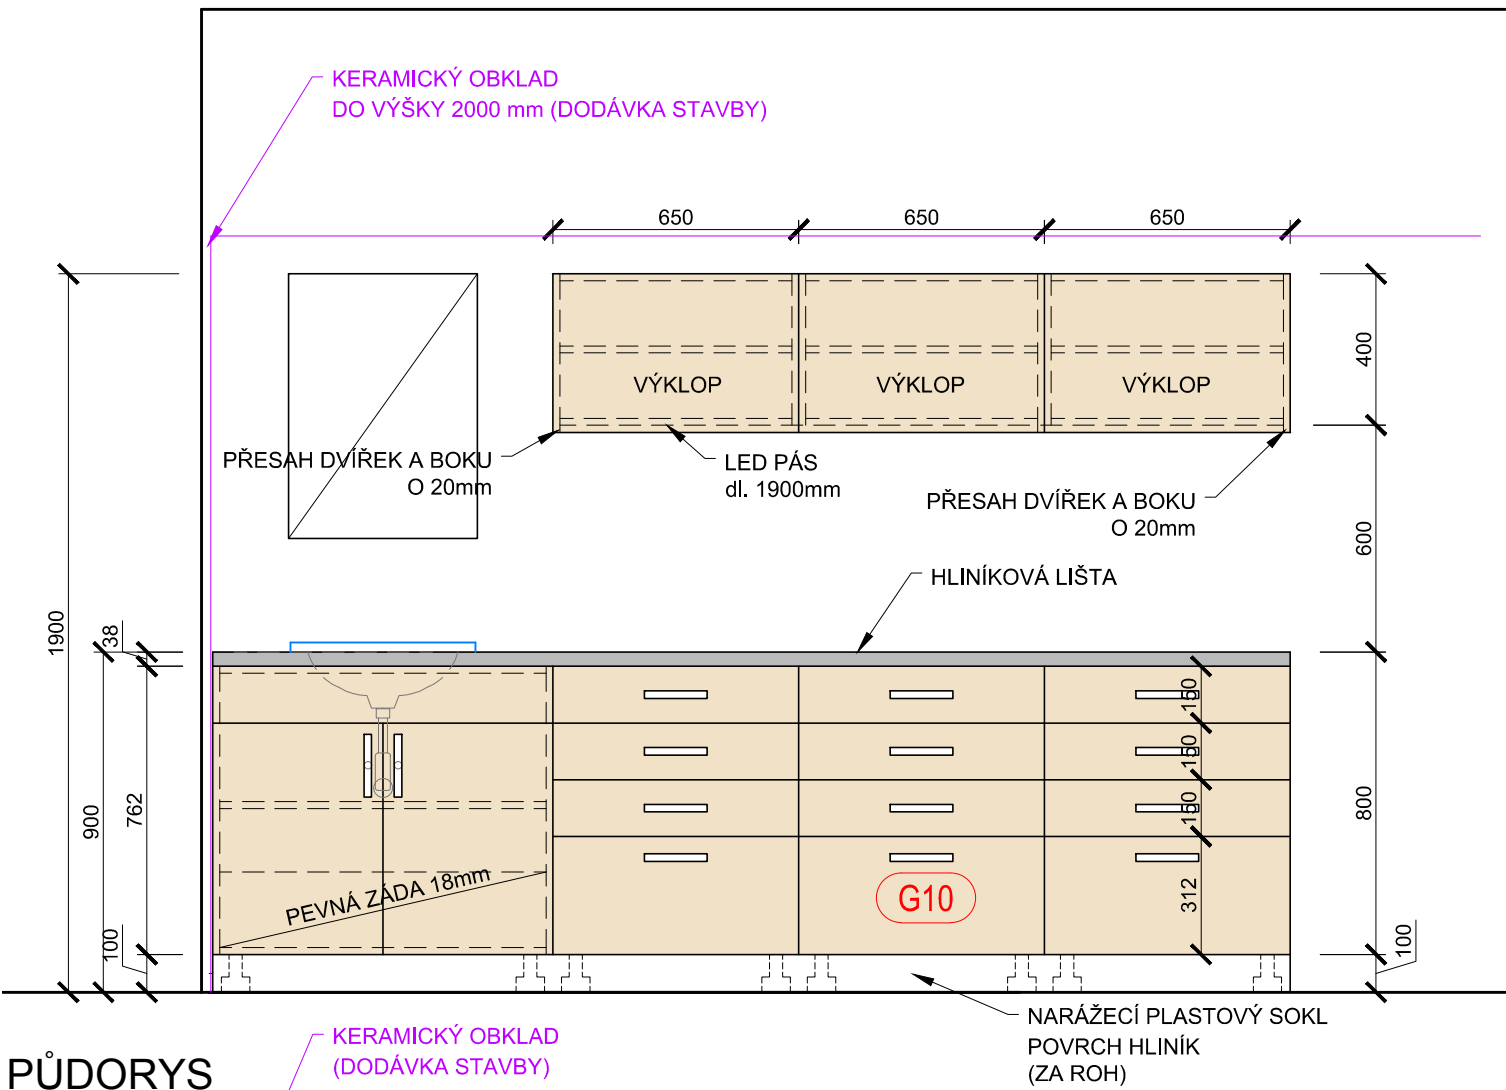

PŮDORYS

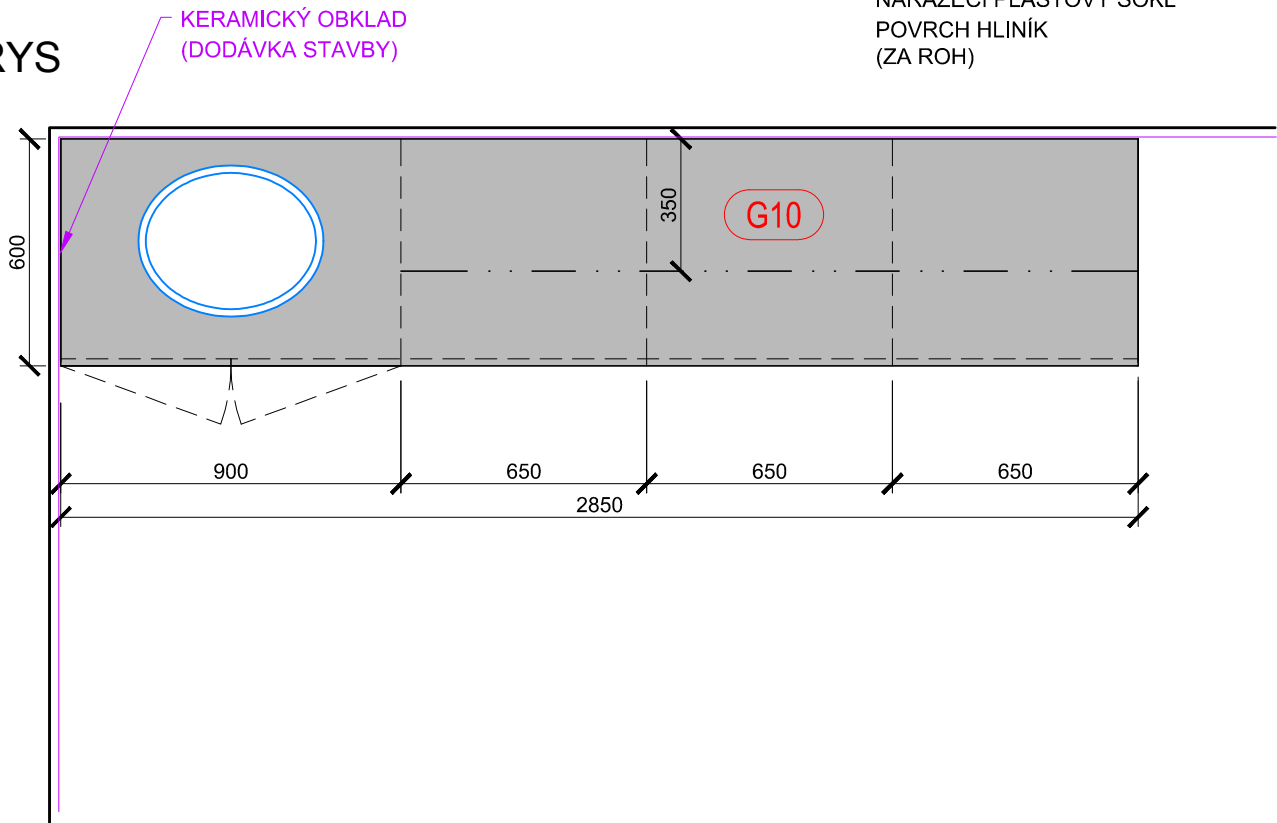

UMÝVADLO ZÁPUSTNÉ (BATERIE NÁSTĚNNÁ, viz obr.)

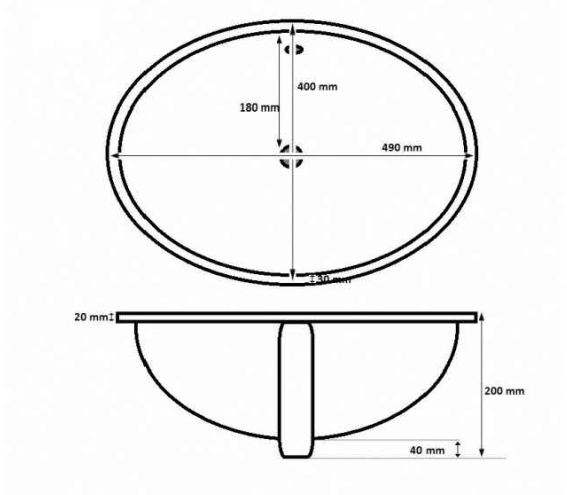

POPIS KONSTRUKCE:

- PRACOVNÍ DESKA: POSTFORMING 38mm, HLINÍK
- LAMINO: PÍSKOVĚ BÉŽOVÁ (DVÍŘKA, KORPUS)
- LAMINO: BÍLÁ (POLICE)
- KORPUS: LAMINO 18mm
- DVÍŘKA: LAMINO 18mm
- HRANY: ABS TL.2mm, Š. DLE LAMINA
- TECHNOLOGIE: LASER, HOT-AIR, NIR, NEBO PLASMA
- ZÁDA: BÍLÝ SOLOLAK
- VNITŘNÍ LTD POLICE: POLOHOVATELNÉ NA KOLÍKY
- ÚCHYTKY: KOVOVÉ, SATINCHROM, dl. 166mm
- PANTY: S INTEGROVANÝM TLUMENÍM
- ZÁSUVKOVÉ POJEZDY: KULIČKOVÉ S DOTAHEM
- SOKL PLASTOVÝ NARÁŽECÍ, POVRCH HLINÍK
- NOHY PLASTOVÉ STAVITELNÉ

VYBAVENÍ, KTERÉ JE SOUČÁSTÍ POLOŽKY:

- UMÝVADLO ZÁPUSTNÉ 490/400mm
- + NAPOJENÍ ODPADU

VYBAVENÍ, KTERÉ NENÍ SOUČÁSTÍ POLOŽKY:

- OBKLAD STĚNY - KERAMICKÉ OBKLADAČKY, VODOVODNÍ
- BATERIE NÁSTĚNNÁ (DODÁVKA STAVBY),
- EL. ZÁSUVKY, VYPÍNAČ (DODÁVKA STAVBY),
- ZRCADLO (VESTAVNÉ -DODÁVKA STAVBY)

ÚCHYTKA



U vestavěného a na stavbu navazujícího nábytku je nutné před jeho výrobou zaměřit skutečné rozměry stavebních konstrukcí !!

ROZŠÍŘENÍ GASTRO AMBULANCE ORLOVÁ - PROJEKT INTERIÉRU

objednatel: Nemocnice s poliklinikou Karviná Ráj, p.o. Vydmuchovej 399/5 734 01 Karviná	generální projektant: Ing. arch. PETR ŠVANČAR	stupeň: INTERIER
zhotovitel: Ing.arch. Petr Švančar Karla Pokorného 1552/46 708 00 Ostrava - Poruba e-mail: kancelar@svancar.cz	vypracoval: Ing.arch. PETR ŠVANČAR	datum: 02 / 2021
	SO 01 - LŮŽKOVÁ ČÁST A LDN	měřítko: 1 : 20
	vykres: LINKA DO VYŠETŘOVNY	formát: A3
		číslo výkresu: G10