


# POHLED

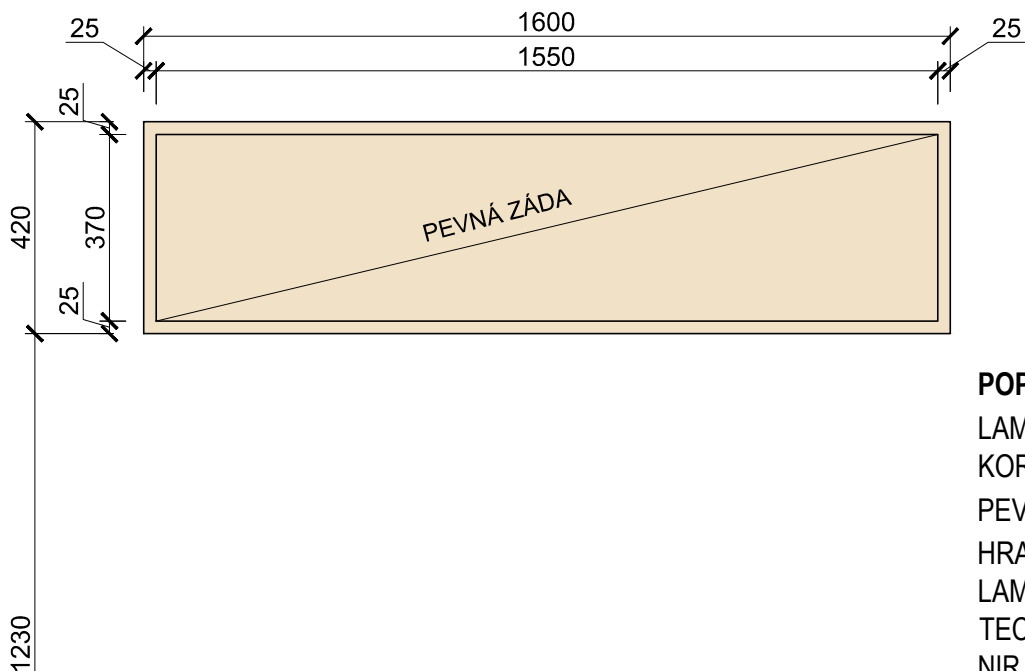

## POPIS KONSTRUKCE:

LAMINO: PÍSKOVĚ BÉŽOVÁ

KORPUS: LAMINO 25mm


PEVNÁ ZÁDA: LAMINO 18mm

HRANY: ABS TL.2mm, Š. DLE LAMINA

TECHNOLOGIE: LASER, HOT-AIR, NIR, NEBO PLASMA

POZNÁMKA: V MÍSTNOSTI 6.06  
BUDE SKŘÍŇKA VÝŠKOVĚ  
NAVAZOVAT NA HORNÍ SKŘÍŇKY  
SESTAVY G10

# PŮDORYS

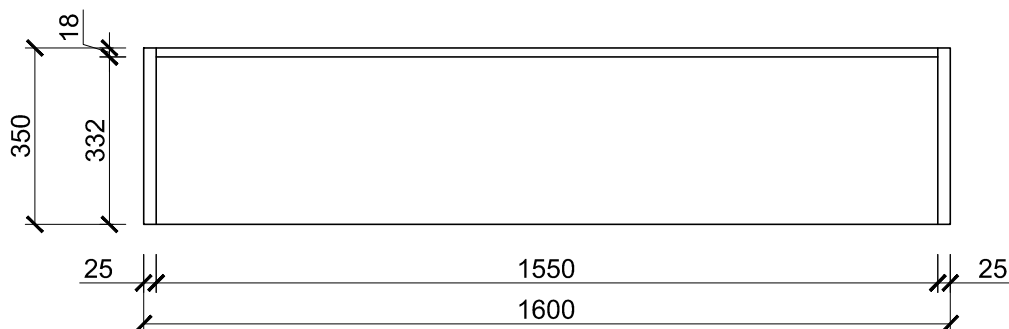

U vestavěného a na stavbu navazujícího nábytku je nutné před jeho výrobou zaměřit skutečné rozměry stavebních konstrukcí !!

## ROZŠÍŘENÍ GASTRO AMBULANCE ORLOVÁ - PROJEKT INTERIÉRU

objednatel: <b>Nemocnice s poliklinikou Karviná Ráj, p.o.</b> Vydmučov 399/5 734 01 Karviná	generální projektant: Ing. arch. PETR ŠVANČAR	stupeň: INTERIER	
	vypracoval: Ing.arch. PETR ŠVANČAR	datum: 02 / 2021	
zhotovitel:  <b>Ing.arch. Petr Švančar</b> Karla Pokorného 1552/46 708 00 Ostrava - Poruba e-mail: kancelar@svancar.cz	SO 01 - LŮŽKOVÁ ČÁST A LDN	měřítko: 1 : 15	formát: A4
	výkres: <b>NÁSTĚNNÁ POLICOVÁ SKŘÍŇKA</b>	číslo výkresu: <b>G 23</b>	