


POHLED

ŘEZ

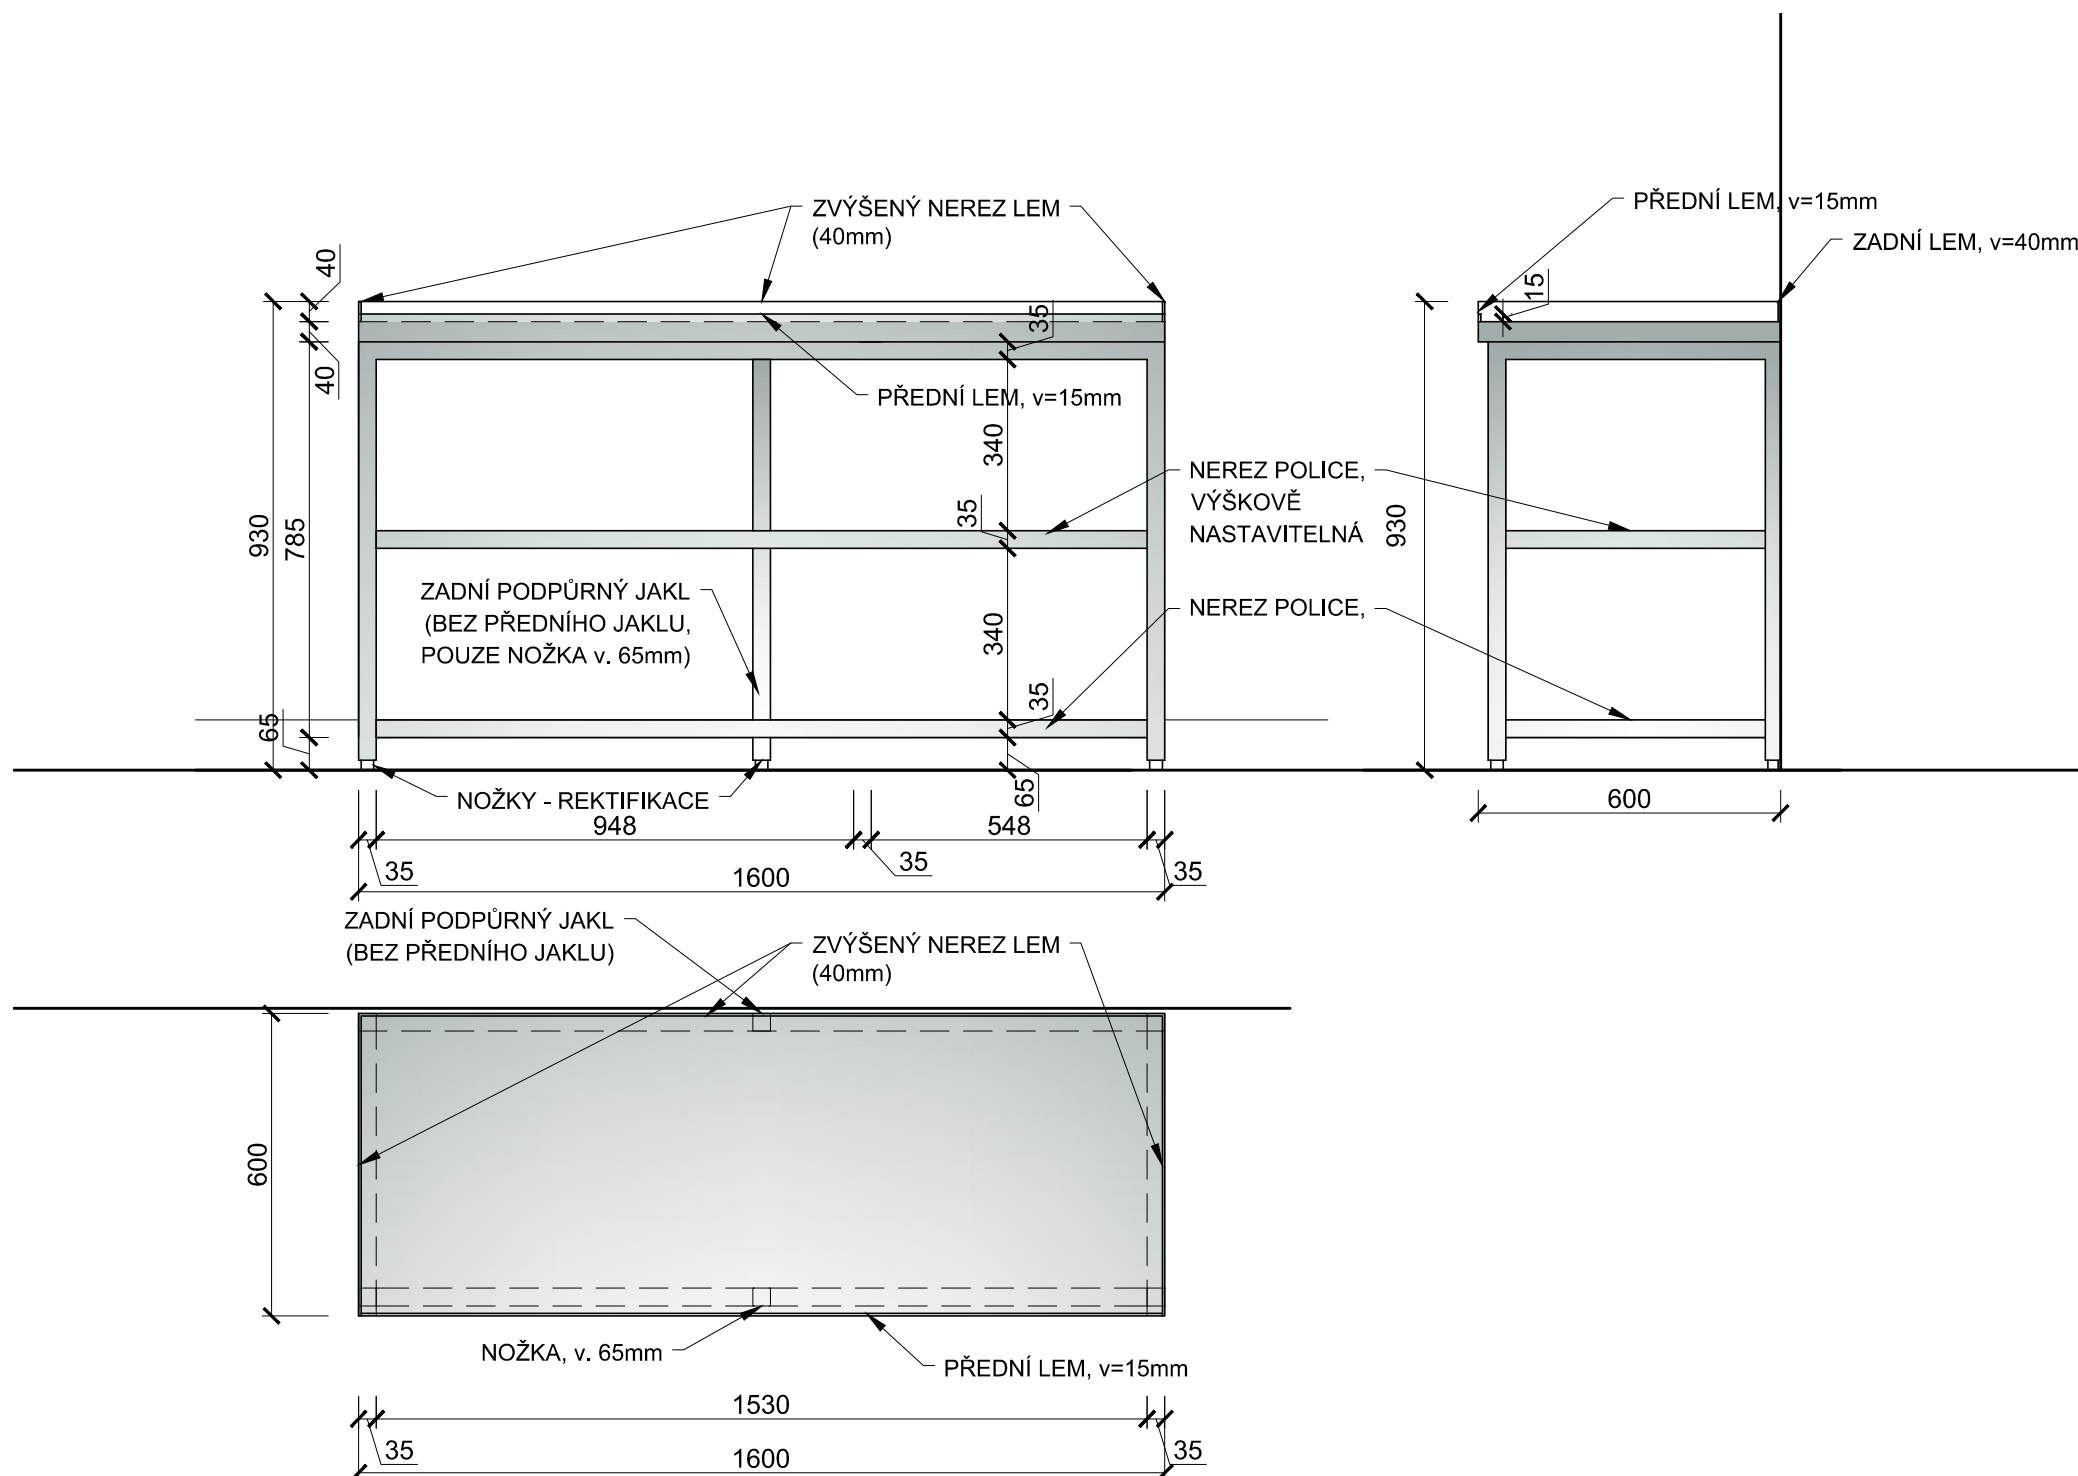

PŮDORYS

POPIS KONSTRUKCE:

MATERIÁL K-CE.: PRACOVNÍ DESKA,POLICE, JAKL-NEREZOVÁ OCEL
 AISI 316, SENDVIČOVÉ PROVEDENÍ, VÝŠKA 40mm,
 PODNOŽ: NEREZ JAKL 35/35mm, REKTIFIKACE

VÝŠKU NEREZOVÉHO STOLU, JE NUTNO PŘIZPŮBIT SKUTEČNÉ
VÝŠCE NA STAVBĚ (MOŽNOST OTEVÍRÁNÍ OKENNÍHO KŘÍDLA)!!!



U vestavěného a na stavbu navazujícího nábytku je nutné před jeho výrobou zaměřit skutečné rozměry stavebních konstrukcí !!

ROZŠÍŘENÍ GASTRO AMBULANCE ORLOVÁ - PROJEKT INTERIÉRU

objednatel: Nemocnice s poliklinikou Karviná Ráj, p.o. Vydmuchovej 399/5 734 01 Karviná	generální projektant: Ing. arch. PETR ŠVANČAR	stupeň: INTERIER	
	vypracoval: Ing.arch. PETR ŠVANČAR	datum: 02 / 2021	
zhotovitel: Ing.arch. Petr Švančar Karla Pokorného 1552/46 708 00 Ostrava - Poruba e-mail: kancelar@svancar.cz	SO 01 - LŮŽKOVÁ ČÁST A LDN	měřítko: 1 : 20	formát: A3
	výkres: NEREZOVÝ STŮL	číslo výkresu: G 15	