
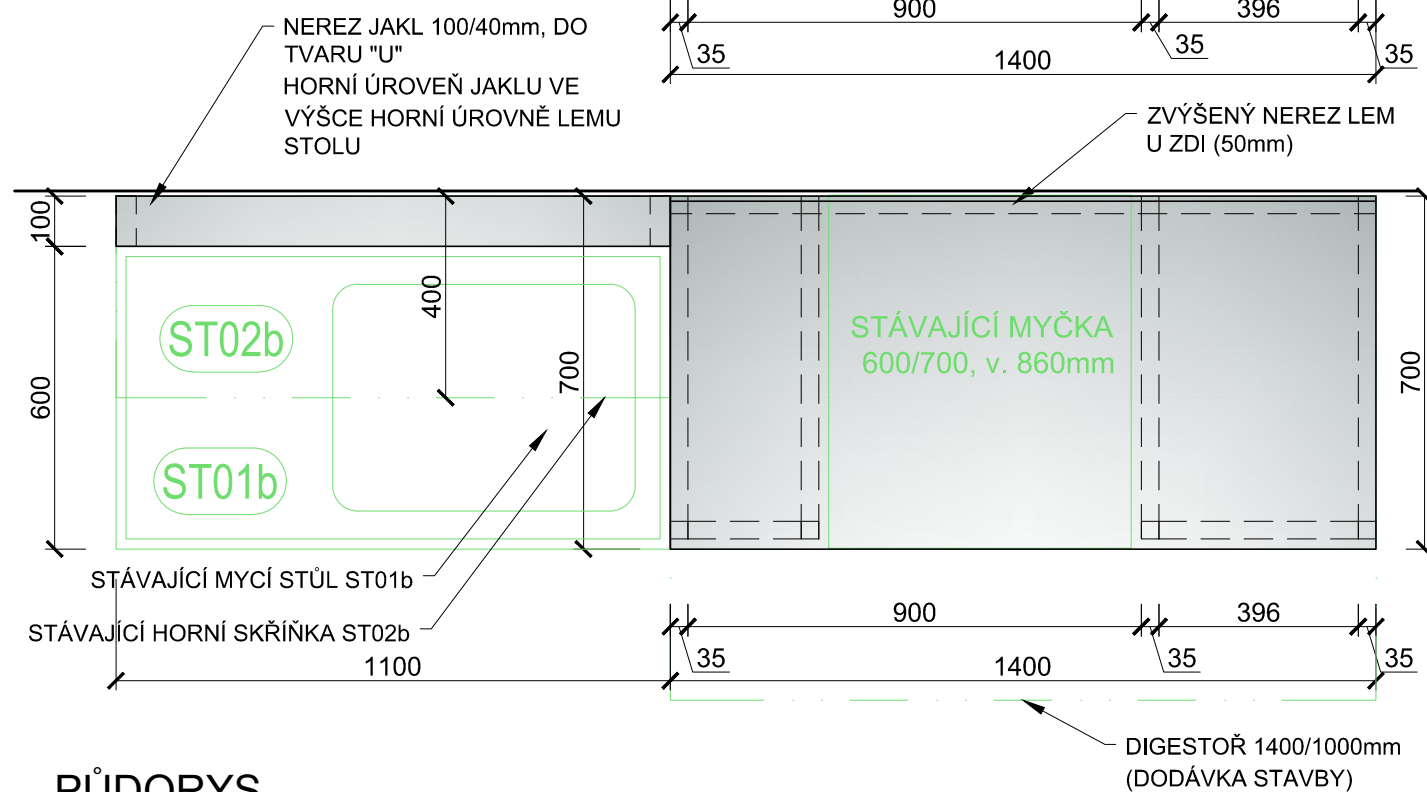


## POHLED

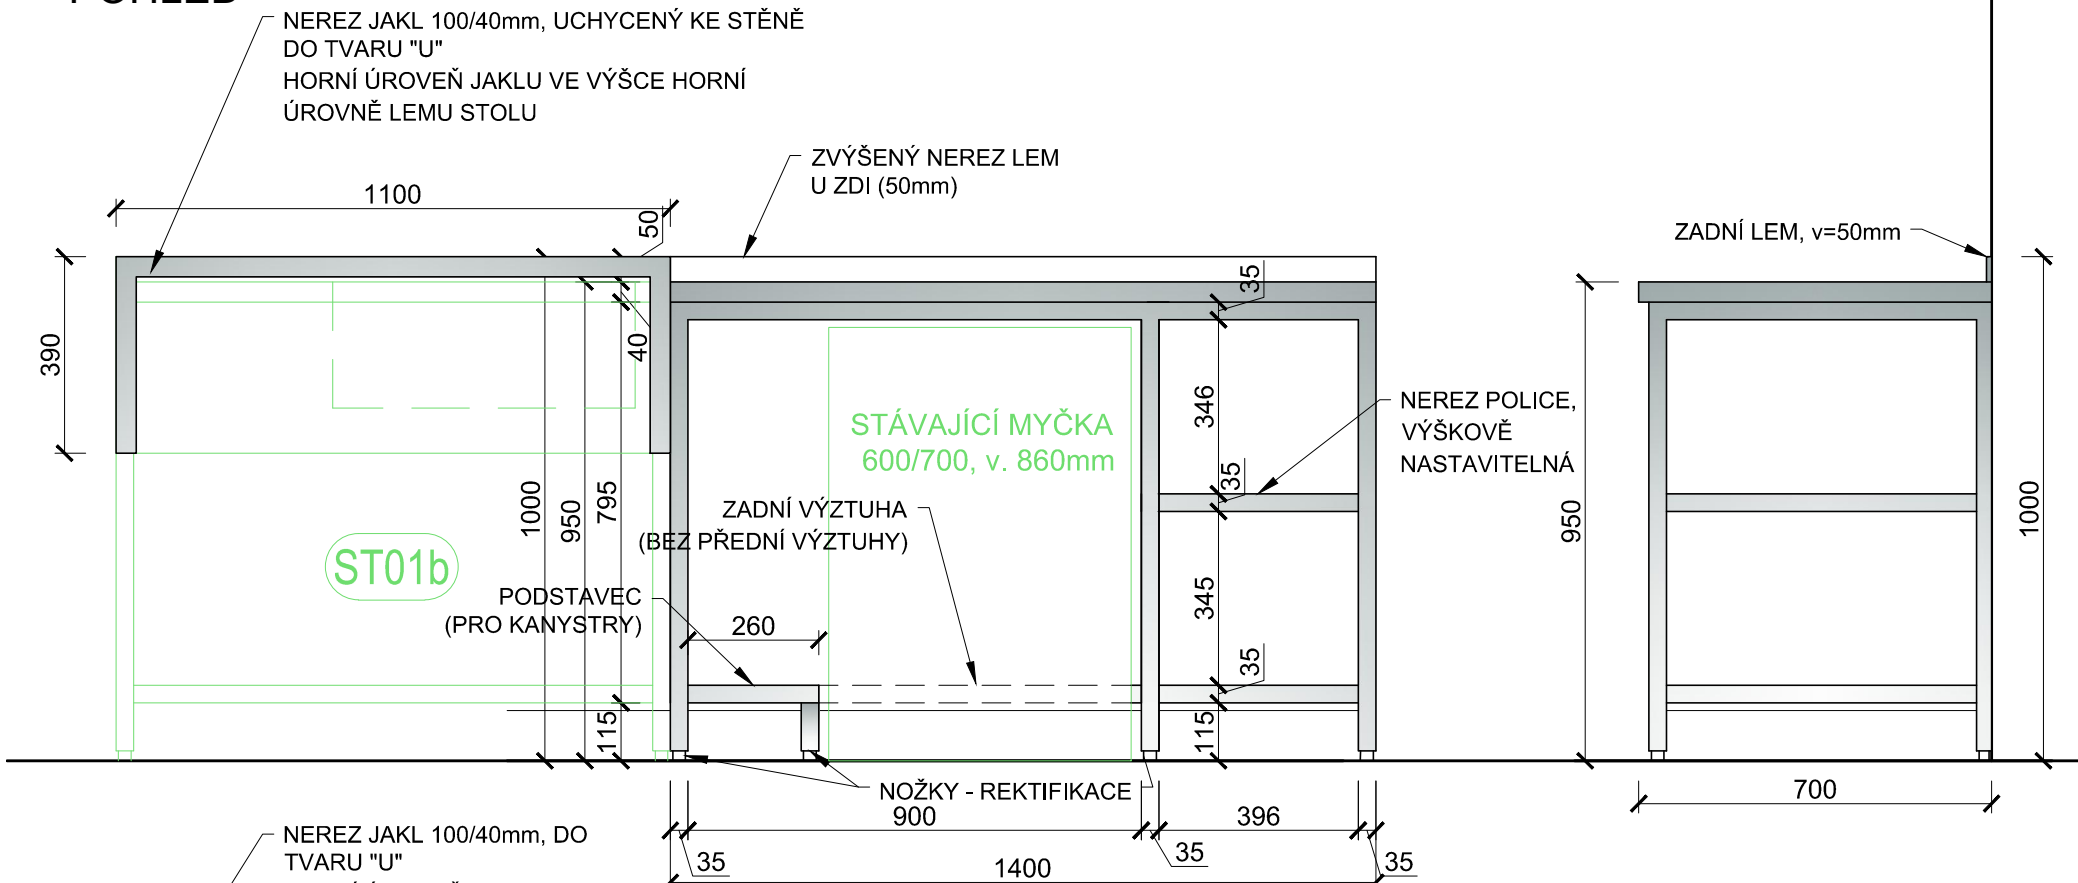

## PŮDORYS

### POPIS KONSTRUKCE:


MATERIÁL K-CE:, PRACOVNÍ DESKA,POLICE, JAKL-NEREZOVÁ OCEL AISI 316,  
SENDVIČOVÉ PROVEDENÍ, VÝŠKA 40mm,  
ZADNÍ LEM 50 mm  
PODNOŽ: NEREZ JAKL 35/35mm, REKTIFIKACE  
**VEŠKERÉ DETAILS A ROZMĚRY (ZEJMĚNA VÝŠKY) NEREZOVÉHO STOLU  
BUDOU PROVEDENY DLE STÁVAJÍCÍHO MYCÍHO STOLU ST 01b!!! (KROMĚ  
PROLISU PO OBVODĚ PRAC. DESKY)**

### VYBAVENÍ, KTERÉ JE SOUČÁSTÍ POLOŽKY:

NAPOJENÍ ODPADU STÁVAJÍCÍHO MYCÍHO STOLU ST01b  
DOPLNĚNÍ NEREZOVÉHO JAKLU 100/40mm DO TVARU "U" ZA MYCÍ STŮL  
ST01b (ZVĚTŠUJÍCÍ HLOUBKU STOLU NA 700mm) - UCHYCENÍ JAKLU KE  
STĚNĚ

### VYBAVENÍ, KTERÉ NENÍ SOUČÁSTÍ POLOŽKY:

STÁVAJÍCÍ NEREZ MYCÍ STŮL ST 01b,  
STÁVAJÍCÍ STOJÁNKOVÁ BATERIE - NUTNO POUZE NAPOJIT!!  
STÁVAJÍCÍ NEREZ HORNÍ SKŘÍŇKA ST 02b  
STÁVAJÍCÍ MYČKA  
STÁVAJÍCÍ DIGESTOŘ 1400/1000mm (DODÁVKA STAVBY)  
EL. ZÁSUVKY, VYPÍNAČ (DODÁVKA STAVBY)  
KERAMICKÝ OBKLAD (DODÁVKA STAVBY)

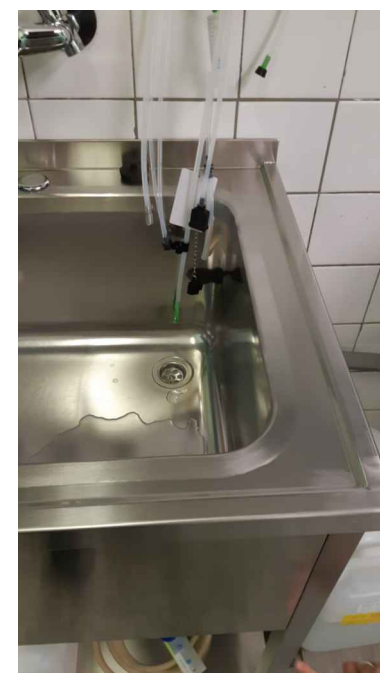

DETAIL PROVEDENÍ HRAN A LEMŮ



STÁVAJÍCÍ MYCÍ STŮL ST 01

U vestavěného a na stavbu navazujícího nábytku je nutné před  
jeho výrobou zaměřit skutečné rozměry stavebních konstrukcí !!

## ROZŠÍŘENÍ GASTRO AMBULANCE ORLOVÁ - PROJEKT INTERIÉRU

objednatel: <b>Nemocnice s poliklinikou Karviná Ráj, p.o.</b> Vydmucho 399/5 734 01 Karviná	generální projektant: Ing. arch. PETR ŠVANČAR	stupeň: INTERIER
zhotovitel: <b>Ing.arch. Petr Švančar</b> Karla Pokorného 1552/46 708 00 Ostrava - Poruba e-mail: kancelar@svancar.cz	vypracoval: Ing.arch. PETR ŠVANČAR	datum: 02 / 2021
	SO 01 - LŮŽKOVÁ ČÁST A LDN	měřítko: 1 :20
	<b>NEREZOVÝ STŮL</b>	formát: A3
		číslo výkresu: <b>G 14</b>