



POHLED

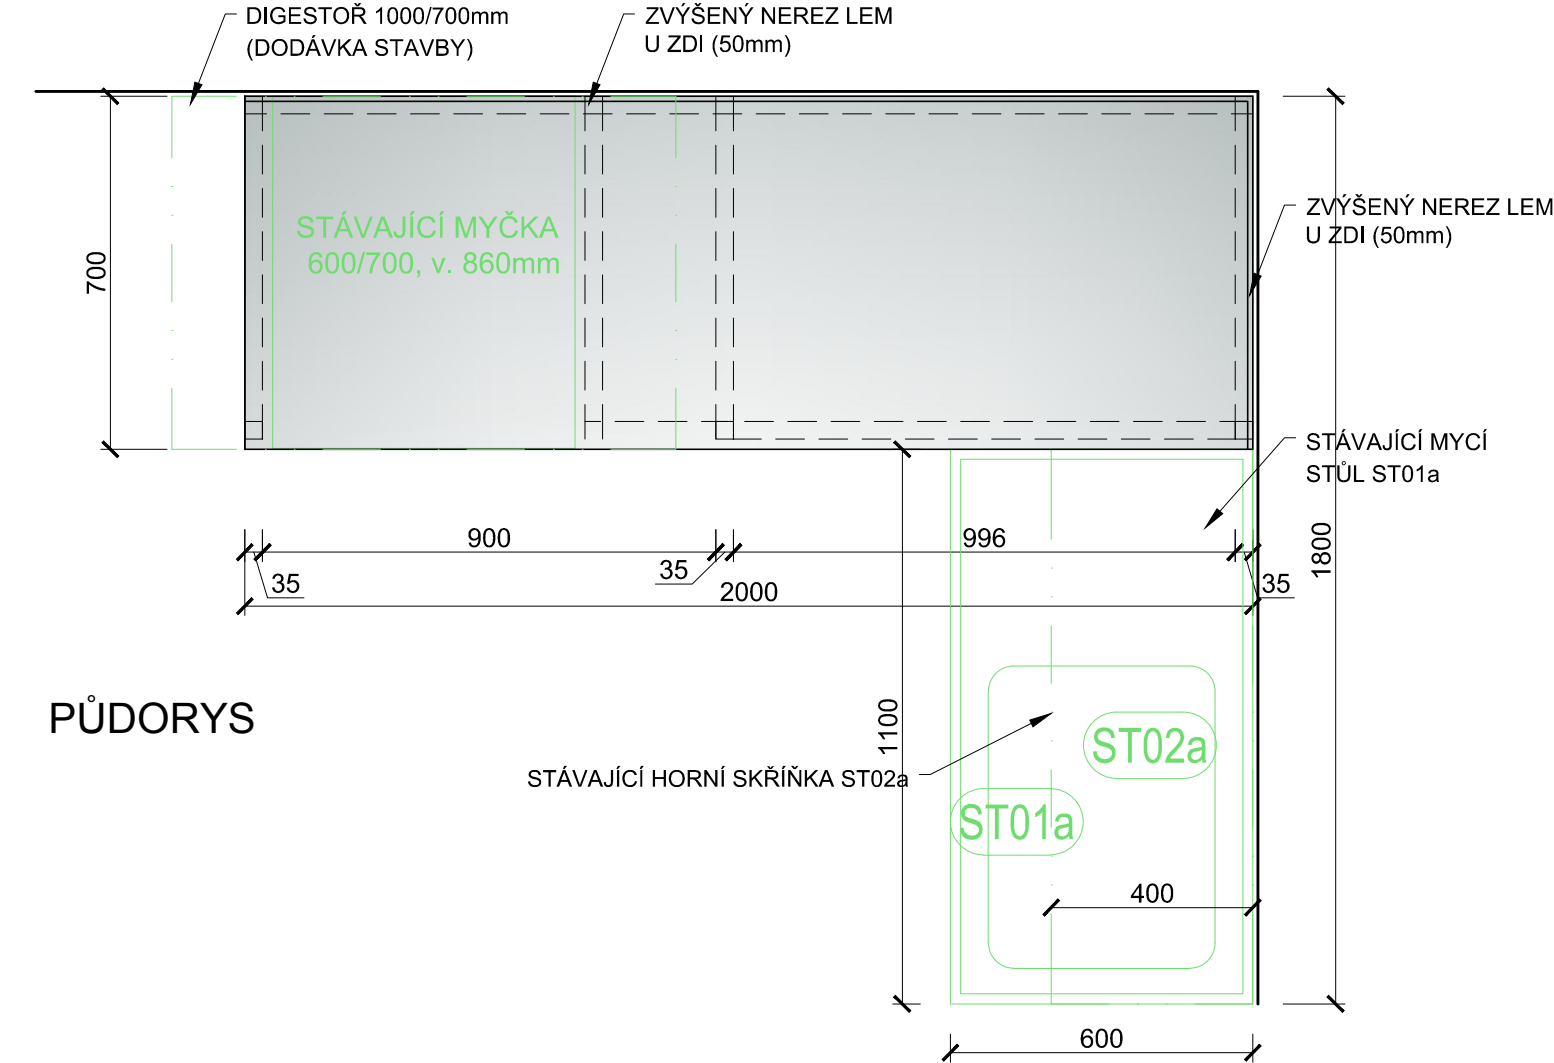

PŮDORYS

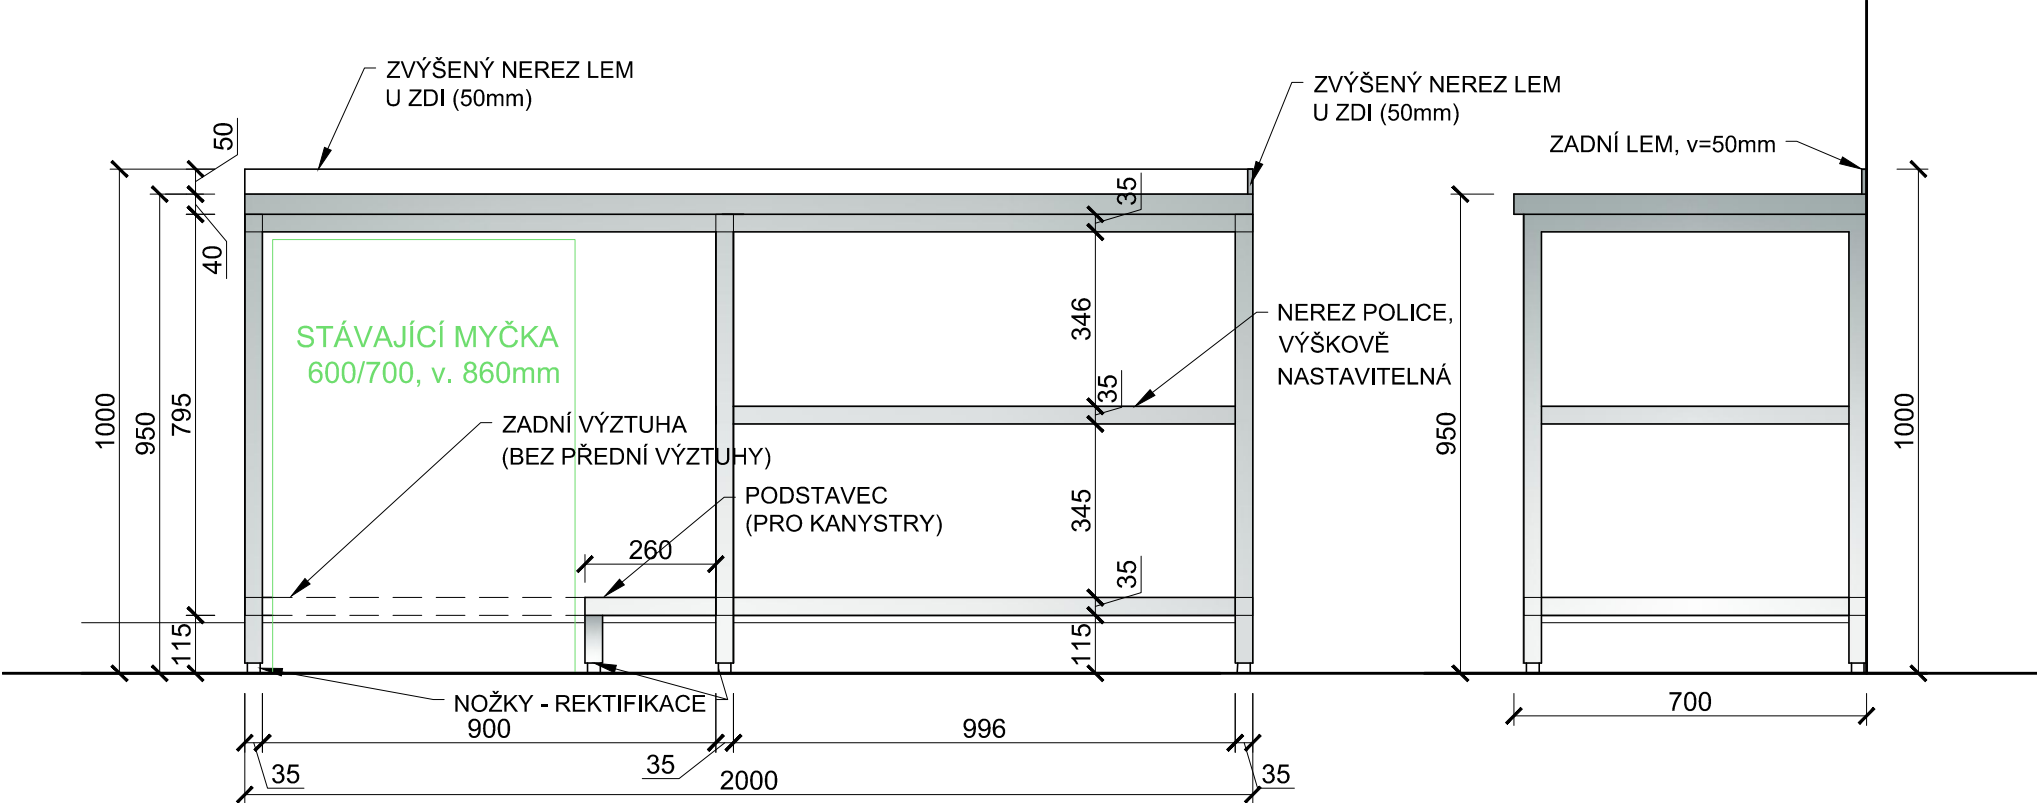

DETAIL PROVEDENÍ HRAN A LEMŮ



STÁVAJÍCÍ MYCÍ STŮL ST 01

U vestavěného a na stavbu navazujícího nábytku je nutné před jeho výrobou zaměřit skutečné rozměry stavebních konstrukcí !!

POPIS KONSTRUKCE:

MATERIÁL K-CE:, PRACOVNÍ DESKA,POLICE, JAKL-NEREZOVÁ OCEL AISI 316, SENDVIČOVÉ PROVEDENÍ, VÝŠKA 40mm, ZADNÍ LEM 50 mm
PODNOŽ: NEREZ JAKL 35/35mm, REKTIFIKACE
VEŠKERÉ DETAILS A ROZMĚRY (ZEJMÉNA VÝŠKY) NEREZOVÉHO STOLU BUDOU PROVEDENY DLE STÁVAJÍCÍHO MYCÍHO STOLU ST 01a!!! (KROMĚ PROLISU PO OBVODĚ PRAC. DESKY)

VYBAVENÍ, KTERÉ JE SOUČÁSTÍ POLOŽKY:

NAPOJENÍ ODPADU STÁVAJÍCÍHO MYCÍHO STOLU ST01a

VYBAVENÍ, KTERÉ NENÍ SOUČÁSTÍ POLOŽKY:

STÁVAJÍCÍ NEREZ MYCÍ STŮL ST 01a,
STÁVAJÍCÍ STOJÁNKOVÁ BATERIE - NUTNO POUZE NAPOJIT!!
STÁVAJÍCÍ NEREZ HORNÍ SKŘÍŇKA ST 02a
STÁVAJÍCÍ MYČKA
STÁVAJÍCÍ DIGESTOŘ 1000/700mm (DODÁVKA STAVBY)
EL. ZÁSUVKY, VYPÍNAČ (DODÁVKA STAVBY)
KERAMICKÝ OBKLAD (DODÁVKA STAVBY)

ROZŠÍŘENÍ GASTRO AMBULANCE ORLOVÁ - PROJEKT INTERIÉRU

objednatel: Nemocnice s poliklinikou Karviná Ráj, p.o. Vydmucho 399/5 734 01 Karviná	generální projektant: Ing. arch. PETR ŠVANČAR vypracoval: Ing.arch. PETR ŠVANČAR	stupeň: INTERIER datum: 02 / 2021
zhotovitel: Ing.arch. Petr Švančar Karla Pokorného 1552/46 708 00 Ostrava - Poruba e-mail: kancelar@svancar.cz	SO 01 - LŮŽKOVÁ ČÁST A LDN výkres: NEREZOVÝ STŮL	měřítko: 1 :20 formát: A3 číslo výkresu: G 13