




POHLED

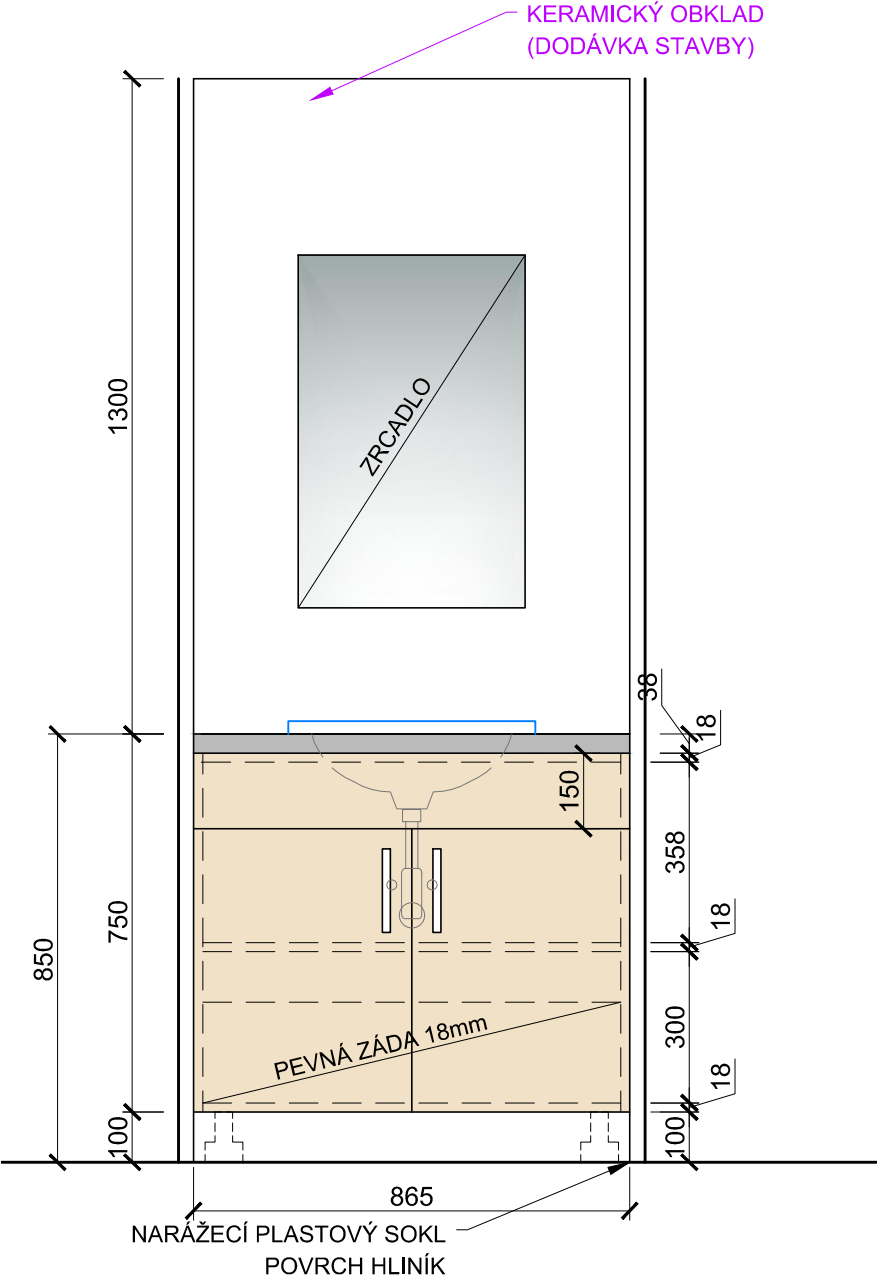

PŮDORYS

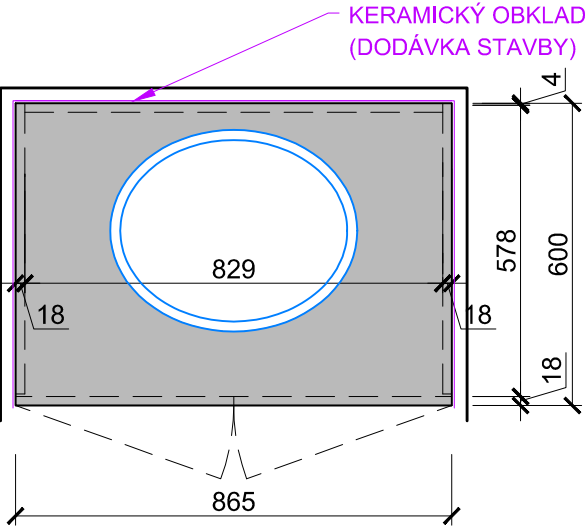

UMÝVADLO ZÁPUSTNÉ (BATERIE NÁSTĚNNÁ, viz obr.)

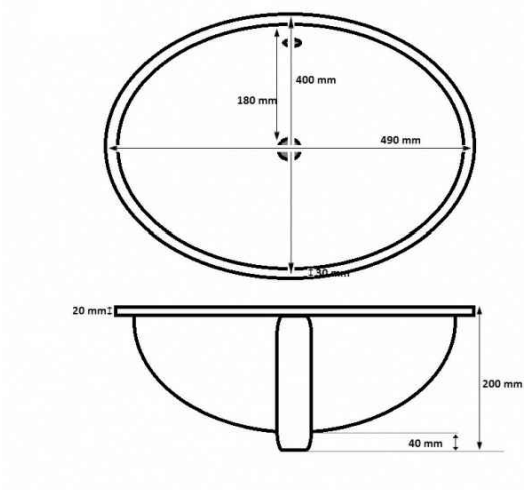

POPIS KONSTRUKCE:

LAMINO: PÍSKOVĚ BÉŽOVÁ (DVÍŘKA, KORPUS)  
LAMINO: BÍLÁ (POLICE)  
PRACOVNÍ DESKA: POSTFORMING HLINÍK 38mm  
KORPUS: LAMINO 18mm, DVÍŘKA: LAMINO 18mm  
HRANY: ABS TL.2mm, Š. DLE LAMINA  
TECHNOLOGIE: LASER, HOT-AIR, NIR, NEBO PLASMA  
ZÁDA: PEVNÁ ZÁDA  
VNITŘNÍ LTD POLICE: POLOHOVATELNÉ NA KOLÍKY  
POLICE: POLOHOVATELNÉ  
ÚCHYTKY: KOVOVÉ, SATINCHROM, dl. 166mm  
PANTY: S INTEGROVANÝM TLUMENÍM  
NOHY: PLASTOVÉ, REKTIFIKOVATELNÉ  
SOKL: NARÁŽECÍ, PОВRCH HLINÍK

VYBAVENÍ, KTERÉ JE SOUČÁSTÍ POLOŽKY:

UMÝVADLO ZÁPUSTNÉ 490/400mm + NAPOJENÍ  
ODPADU

VYBAVENÍ, KTERÉ NENÍ SOUČÁSTÍ POLOŽKY:

EL. ZÁSUVKY, VYPÍNAČ (DODÁVKA STAVBY)  
NÁSTĚNNÁ VODOVODNÍ BATERIE (DODÁVKA  
STAVBY)  
KERAMICKÝ OBKLAD (DODÁVKA STAVBY)  
ZRCADLO (VESTAVNÉ -DODÁVKA STAVBY)

POZNÁMKA: POLOŽKA 30b JE TOTOŽNÁ S  
POLOŽKOU 30a, POUZE SOKL JE VE TVARU "L"

ÚCHYTKA



U vestavěného a na stavbu navazujícího nábytku je nutné před  
jeho výrobou zaměřit skutečné rozměry stavebních konstrukcí !!

ROZŠÍŘENÍ GASTRO AMBULANCE ORLOVÁ - PROJEKT INTERIÉRU

objednatel: <b>Nemocnice s poliklinikou Karviná Ráj, p.o.</b> Vydmucho 399/5 734 01 Karviná	generální projektant: Ing. arch. PETR ŠVANČAR	stupeň: INTERIER
	vypracoval: Ing.arch. PETR ŠVANČAR	datum: 02 / 2021
zhotovitel: <b>Ing.arch. Petr Švančar</b> Karla Pokorného 1552/46 708 00 Ostrava - Poruba e-mail: kancelar@svancar.cz	SO 01 - LŮŽKOVÁ ČÁST A LDN	měřítko: 1 : 15
	<b>INSTALAČNÍ SKŘÍŇKA</b>	formát: A3
		číslo výkresu: <b>G 30ab</b>