



POHLED

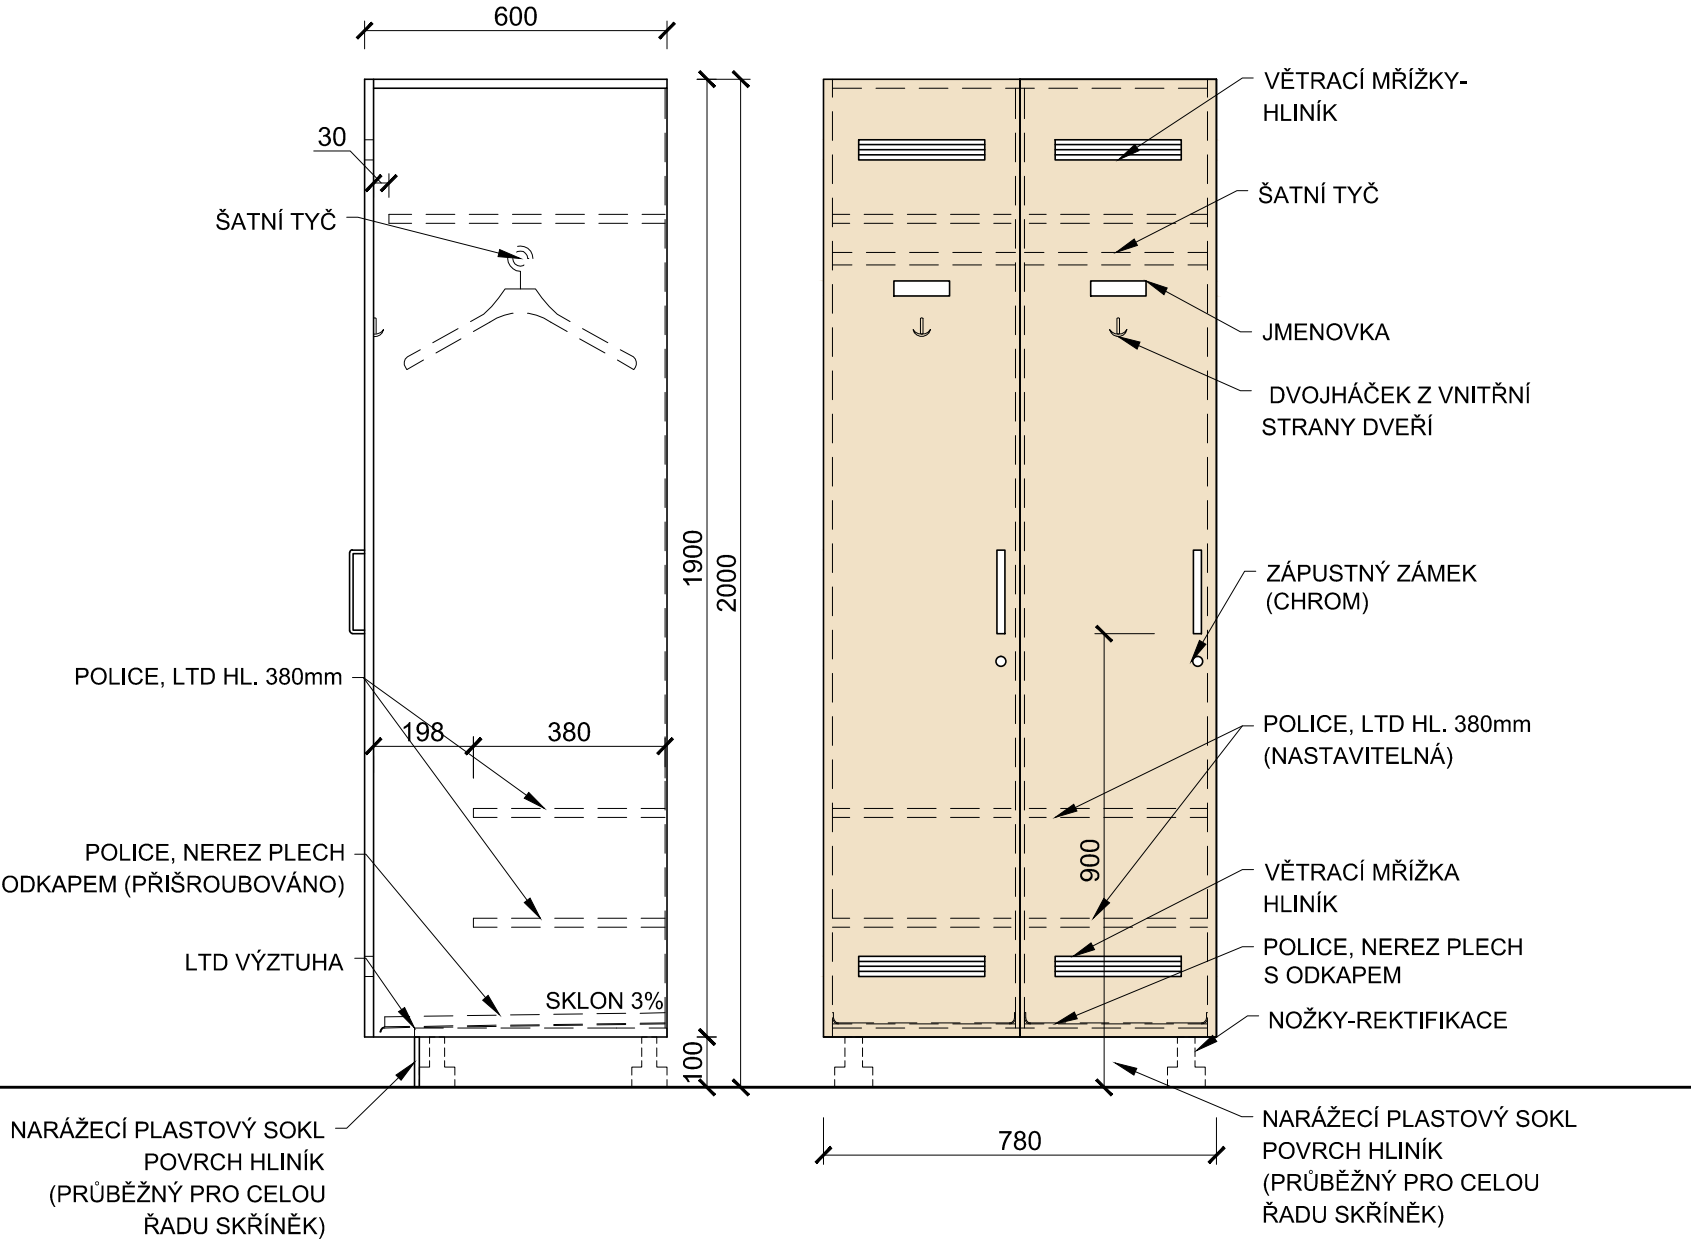

PŮDORYS

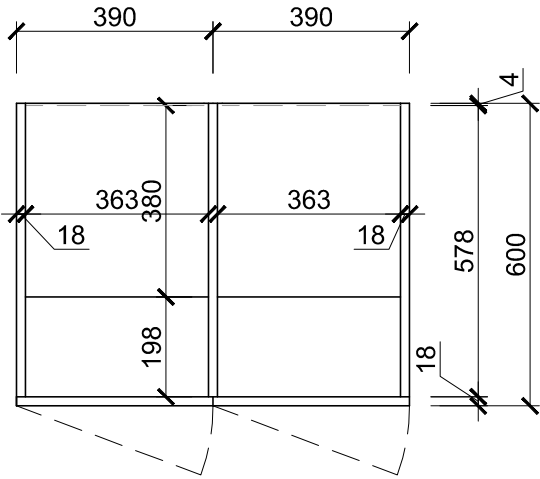

POPIS KONSTRUKCE:
LAMINO: PÍSKOVĚ BÉŽOVÁ (DVÍŘKA, KORPUS)
LAMINO: BÍLÁ (POLICE)
KORPUS: LAMINO 18mm
DVÍŘKA: LAMINO 18mm
HRANY: ABS TL.2mm, Š. DLE LAMINA
TECHNOLOGIE: LASER, HOT-AIR, NIR, NEBO PLASMA
ŽÁDA: BÍLÝ SOLOLAK
VNITŘNÍ LTD POLICE: POLOHOVATELNÉ NA KOLÍKY
NEREZOVÉ POLICE: ŠROUBOVANÉ (NEREZ ŠROUBY)
ÚCHYTKY: KOVOVÉ, SATINCHROM, dl. 166mm
PANTY: S INTEGROVANÝM TLUMENÍM
NOHY: PLASTOVÉ STAVITELNÉ v. 100mm
ŠATNÍ TYČ (CHROM)
SOKL PLASTOVÝ NARÁŽECÍ, POVRCH HLINÍK, SOKL BUDE PRŮBĚŽNÝ PRO CELOU ŘADU SKŘÍŇEK (SOKL I ZA ROH)
VĚTRACÍ MŘÍŽKY: HLINÍK
DVOJ HÁČEK: SATINCHROM
ZÁPUSTNÝ ZÁMEK CYLINDRICKÝ (CHROM)- PRO KAŽDOU SKŘÍŇKU 3x KLÍČ
+ UNIVERZÁLNÍ KLÍČ PRO VŠECHNY SKŘÍŇKY



U vestavěného a na stavbu navazujícího nábytku je nutné před jeho výrobou zaměřit skutečné rozměry stavebních konstrukcí !!

ROZŠÍŘENÍ GASTRO AMBULANCE ORLOVÁ - PROJEKT INTERIÉRU				
objednatel: Nemocnice s poliklinikou Karviná Ráj, p.o. Vydmucho 399/5 734 01 Karviná	generální projektant: Ing. arch. PETR ŠVANČAR		stupeň: INTERIER	
	vypracoval: Ing.arch. PETR ŠVANČAR		datum: 02 / 2021	
zhotovitel: Ing.arch. Petr Švančar Karla Pokorného 1552/46 708 00 Ostrava - Poruba e-mail: kancelar@svancar.cz	SO 01 - LŮŽKOVÁ ČÁST A LDN		měřítko: 1 :15	formát: A3
	výkres: ŠATNÍ DVOJSKŘÍŇ - levá		číslo výkresu: G 011	