

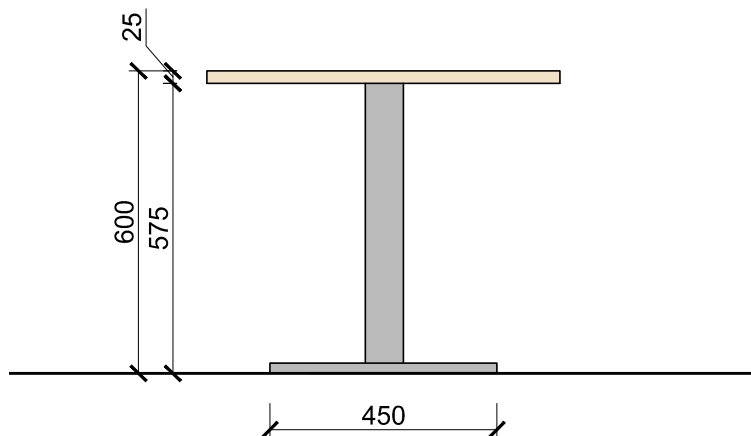


POHLED

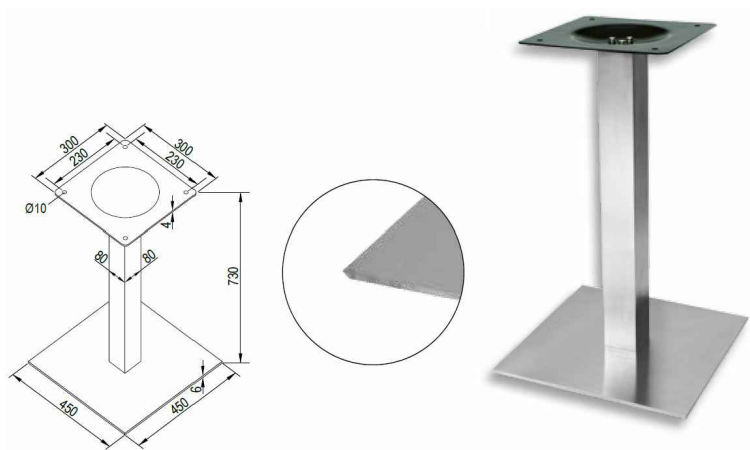

PŮDORYS

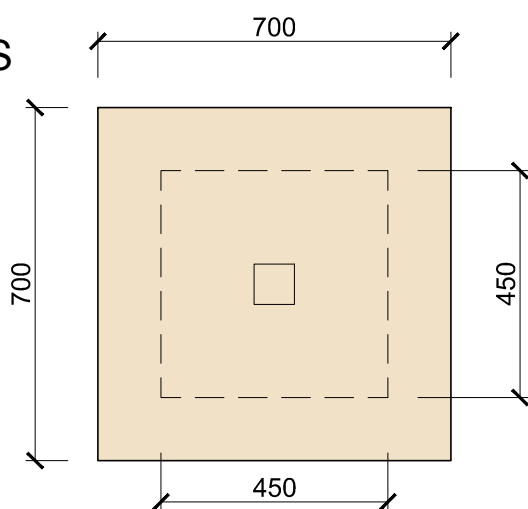

POPIS KONSTRUKCE:

LAMINO: PÍSKOVĚ BÉŽOVÁ

STOLOVÁ DESKA: LAMINO 25mm

HRANY: ABS TL.2mm, Š. DLE LAMINA

TECHNOLOGIE: LASER, HOT-AIR, NIR,
NEBO PLASMA

KOVOVÁ CENTÁLNÍ NOHA 450x450mm,
RAL 9006

U vestavěného a na stavbu navazujícího nábytku je nutné před jeho výrobou zaměřit skutečné rozměry stavebních konstrukcí !!

ROZŠÍŘENÍ GASTRO AMBULANCE ORLOVÁ - PROJEKT INTERIÉRU

objednatel: Nemocnice s poliklinikou Karviná Ráj, p.o. Vydmucho 399/5 734 01 Karviná	generální projektant: Ing. arch. PETR ŠVANČAR	stupeň: INTERIER
zhotovitel: Ing. arch. Petr Švančar Karla Pokorného 1552/46 708 00 Ostrava - Poruba e-mail: kancelar@svancar.cz	vypracoval: Ing. arch. PETR ŠVANČAR	datum: 02 / 2021
	SO 01 - LŮŽKOVÁ ČÁST A LDN	měřítko: 1 : 15
	výkres: KONFERENČNÍ STŮL	formát: A4
		číslo výkresu: G 03