



POHLED

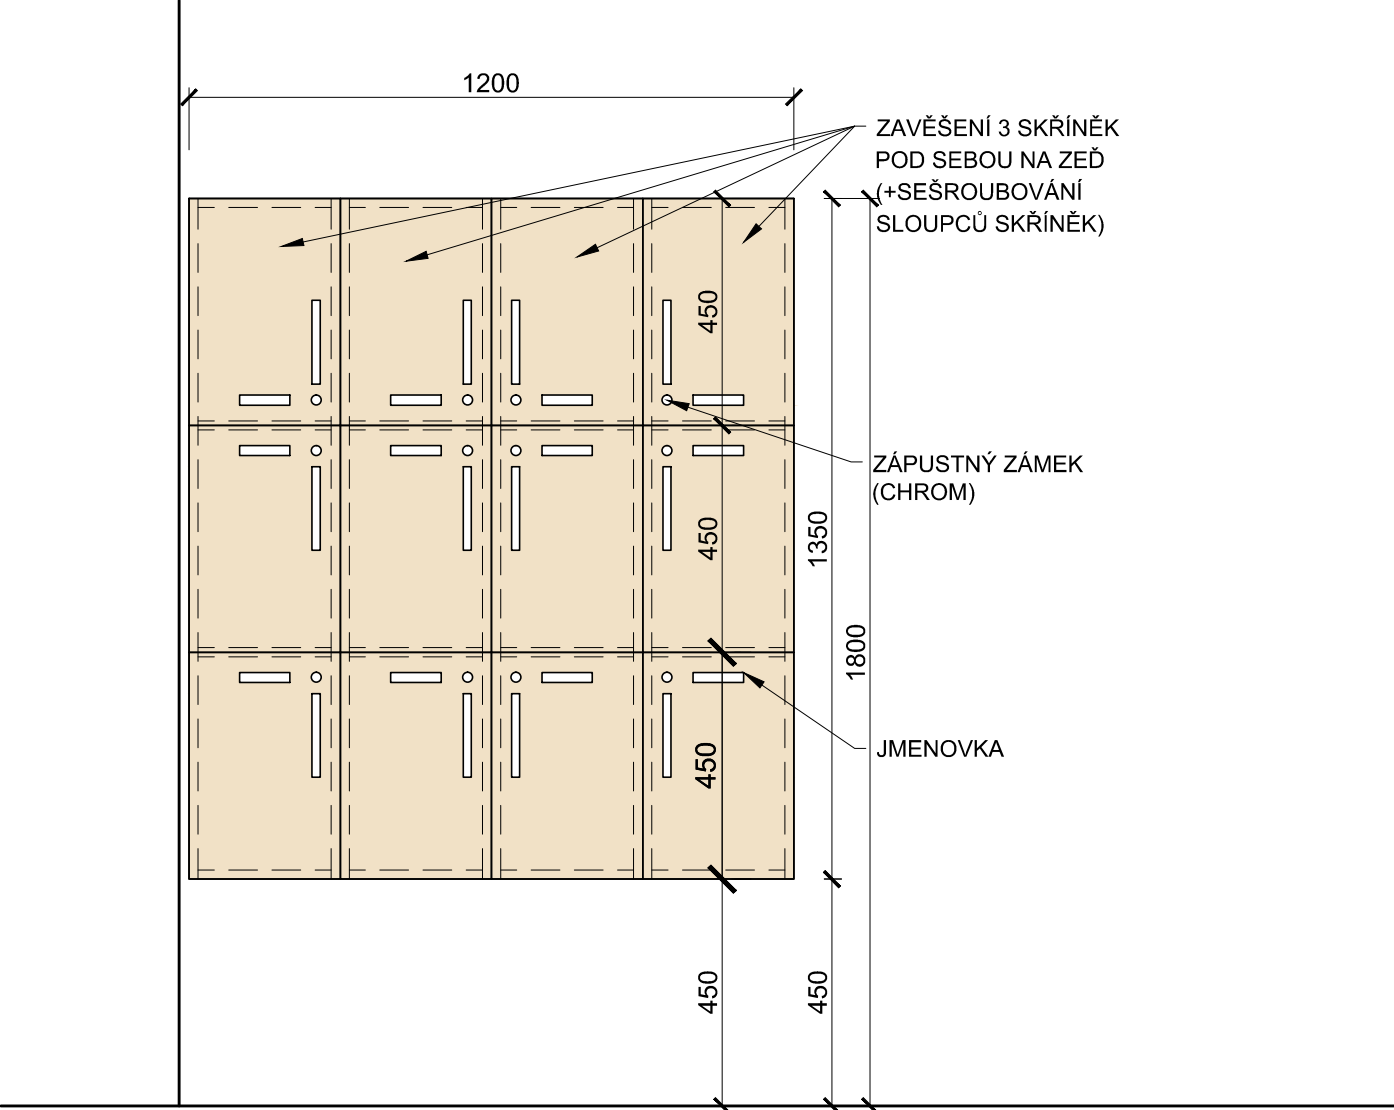

PŮDORYS

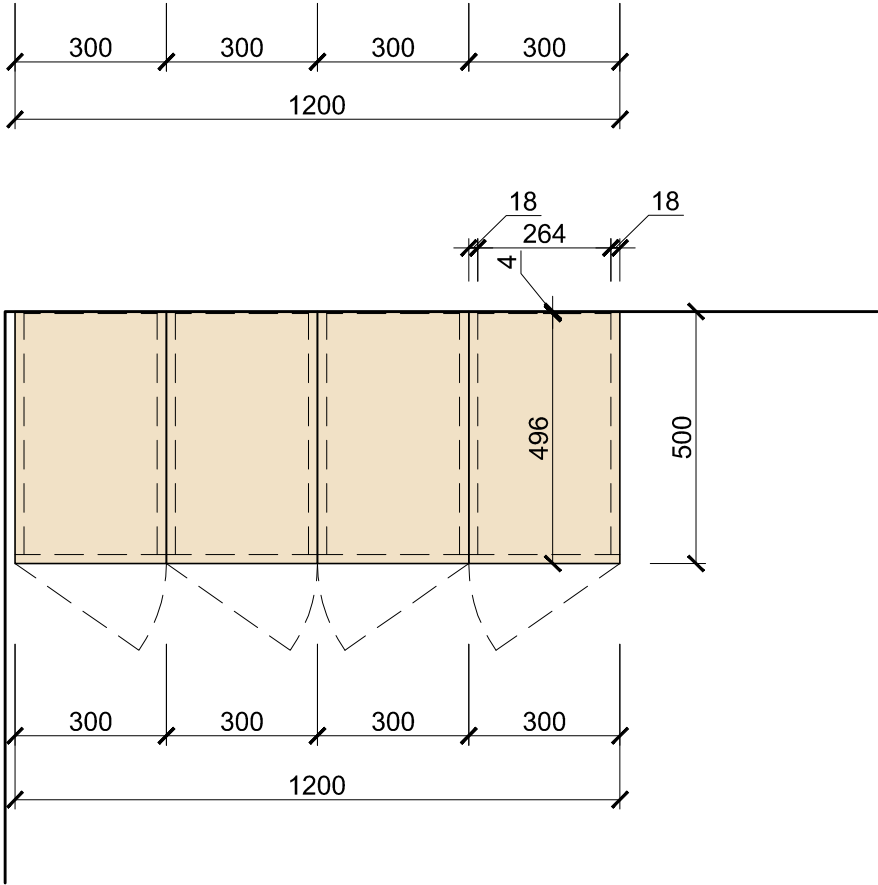

**POPIS KONSTRUKCE:**  
LAMINO: PÍSKOVĚ BÉŽOVÁ (DVÍŘKA, KORPUS)  
KORPUS: LAMINO 18mm  
DVÍŘKA: LAMINO 18mm  
HRANY: ABS TL.2mm, Š. DLE LAMINA  
TECHNOLOGIE: LASER, HOT-AIR, NIR, NEBO PLASMA  
ZÁDA: BÍLÝ SOLOLAK  
VNITŘNÍ LTD POLICE: POLOHOVATELNÉ NA KOLÍKY  
ÚCHYTKY: KOVOVÉ, SATINCHROM, dl. 166mm  
PANTY: S INTEGROVANÝM TLUMENÍM  
ZÁPUSTNÝ ZÁMEK CYLINDRICKÝ (CHROM)- PRO KAŽDOU SKŘÍŇKU 3x KLÍČ  
+ UNIVERZÁLNÍ KLÍČ PRO VŠECHNY SKŘÍŇKY  
JMENOVKA



U vestavěného a na stavbu navazujícího nábytku je nutné před jeho výrobou zaměřit skutečné rozměry stavebních konstrukcí !!

ROZŠÍŘENÍ GASTRO AMBULANCE ORLOVÁ - PROJEKT INTERIÉRU

objednatel: <b>Nemocnice s poliklinikou Karviná Ráj, p.o.</b> Vydmuchovej 399/5 734 01 Karviná	generální projektant: Ing. arch. PETR ŠVANČAR	stupeň: INTERIER	
	vypracoval: Ing.arch. PETR ŠVANČAR	datum: 02 / 2021	
zhotovitel:  Ing.arch. Petr Švančar Karla Pokorného 1552/46 708 00 Ostrava - Poruba e-mail: kancelar@svancar.cz	SO 01 - LŮŽKOVÁ ČÁST A LDN	měřítko: 1 : 15	formát: A4
	výkres: <b>SKŘÍŇKY NA OSOBNÍ VĚCI</b>	číslo výkresu: <b>G06</b>	