



POHLED

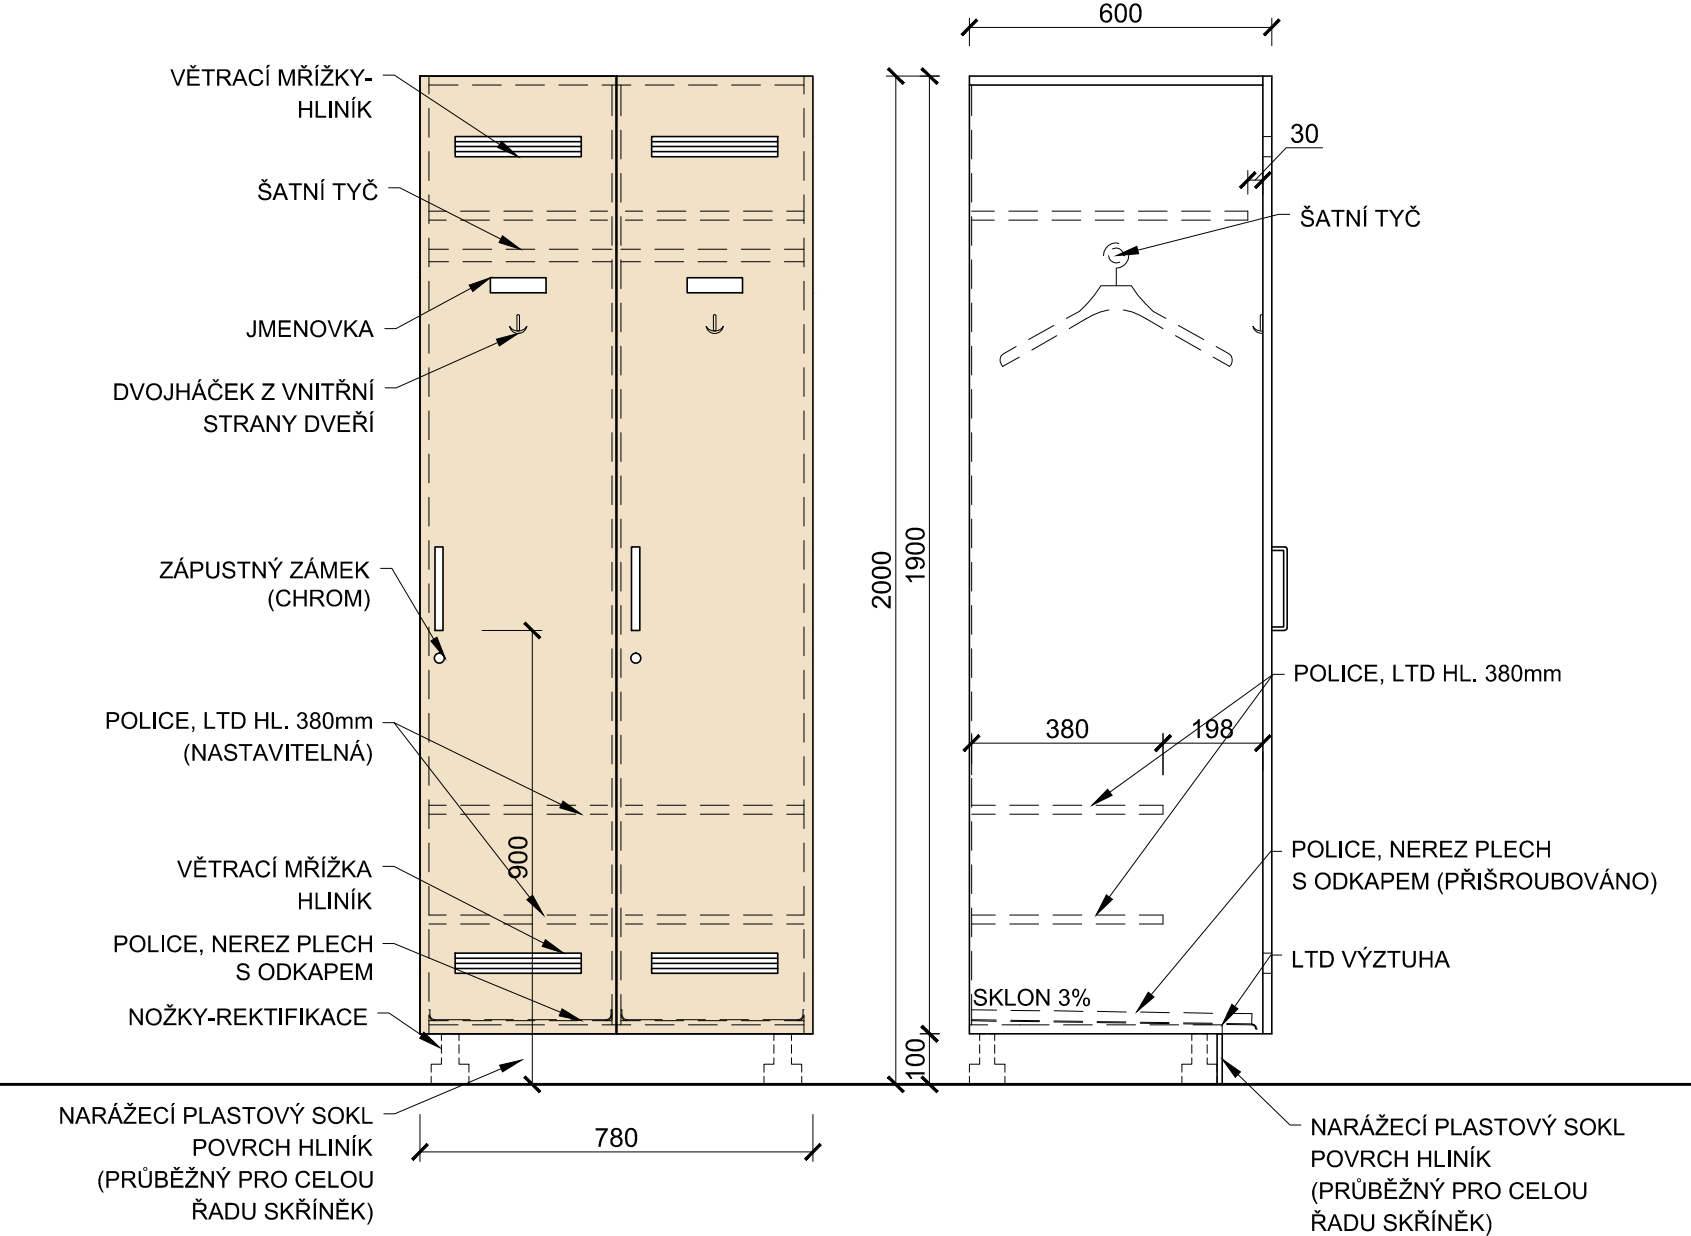

PŮDORYS

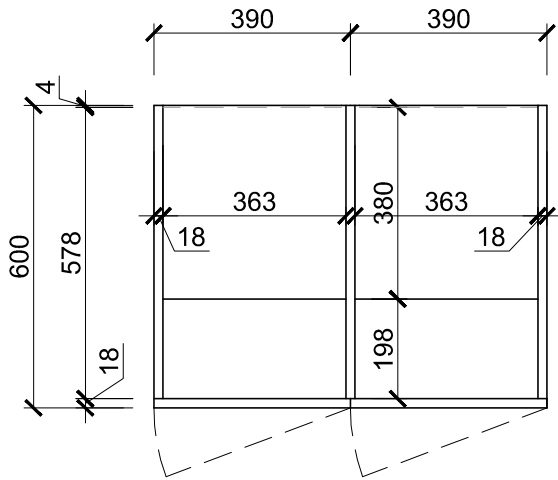

- POPIS KONSTRUKCE:**
- LAMINO: PÍSKOVĚ BÉŽOVÁ (DVÍŘKA, KORPUS)
 - LAMINO: BÍLÁ (POLICE)
 - KORPUS: LAMINO 18mm
 - DVÍŘKA: LAMINO 18mm
 - HRANY: ABS TL.2mm, Š. DLE LAMINA
 - TECHNOLOGIE: LASER, HOT-AIR, NIR, NEBO PLASMA
 - ZÁDA: BÍLÝ SOLOLAK
 - VNITŘNÍ LTD POLICE: POLOHOVATELNÉ NA KOLÍKY
 - NEREZOVÉ POLICE: ŠROUBOVANÉ (NEREZ ŠROUBY)
 - ÚCHYTKY: KOVOVÉ, SATINCHROM, dl. 166mm
 - PANTY: S INTEGROVANÝM TLUMENÍM
 - NOHY: PLASTOVÉ STAVITELNÉ v. 100mm
 - ŠATNÍ TYČ (CHROM)
 - SOKL PLASTOVÝ NARÁŽECÍ, POVRCH HLINÍK, SOKL BUDE PRŮBĚŽNÝ PRO CELOU ŘADU SKŘÍNĚK (SOKL I ZA ROH)
 - VĚTRACÍ MŘÍŽKY: HLINÍK
 - DVOJ HÁČEK: SATINCHROM
 - ZÁPUSTNÝ ZÁMEK CYLINDRICKÝ (CHROM)- PRO KAŽDOU SKŘÍŇKU 3x KLÍČ
 - + UNIVERZÁLNÍ KLÍČ PRO VŠECHNY SKŘÍŇKY



U vestavěného a na stavbu navazujícího nábytku je nutné před jeho výrobou zaměřit skutečné rozměry stavebních konstrukcí !!

ROZŠÍŘENÍ GASTRO AMBULANCE ORLOVÁ - PROJEKT INTERIÉRU				
objednatel: Nemocnice s poliklinikou Karviná Ráj, p.o. Vydmucho 399/5 734 01 Karviná	generální projektant: Ing. arch. PETR ŠVANČAR		stupeň: INTERIER	
	vypracoval: Ing.arch. PETR ŠVANČAR		datum: 02 / 2021	
zhotovitel: Ing.arch. Petr Švančar Karla Pokorného 1552/46 708 00 Ostrava - Poruba e-mail: kancelar@svancar.cz	SO 01 - LŮŽKOVÁ ČÁST A LDN		měřítko: 1 :15	formát: A3
	výkres: ŠATNÍ DVOJSKŘÍŇ - pravá		číslo výkresu: G 01p	