


PŮDORYS 1.NP(1:50)

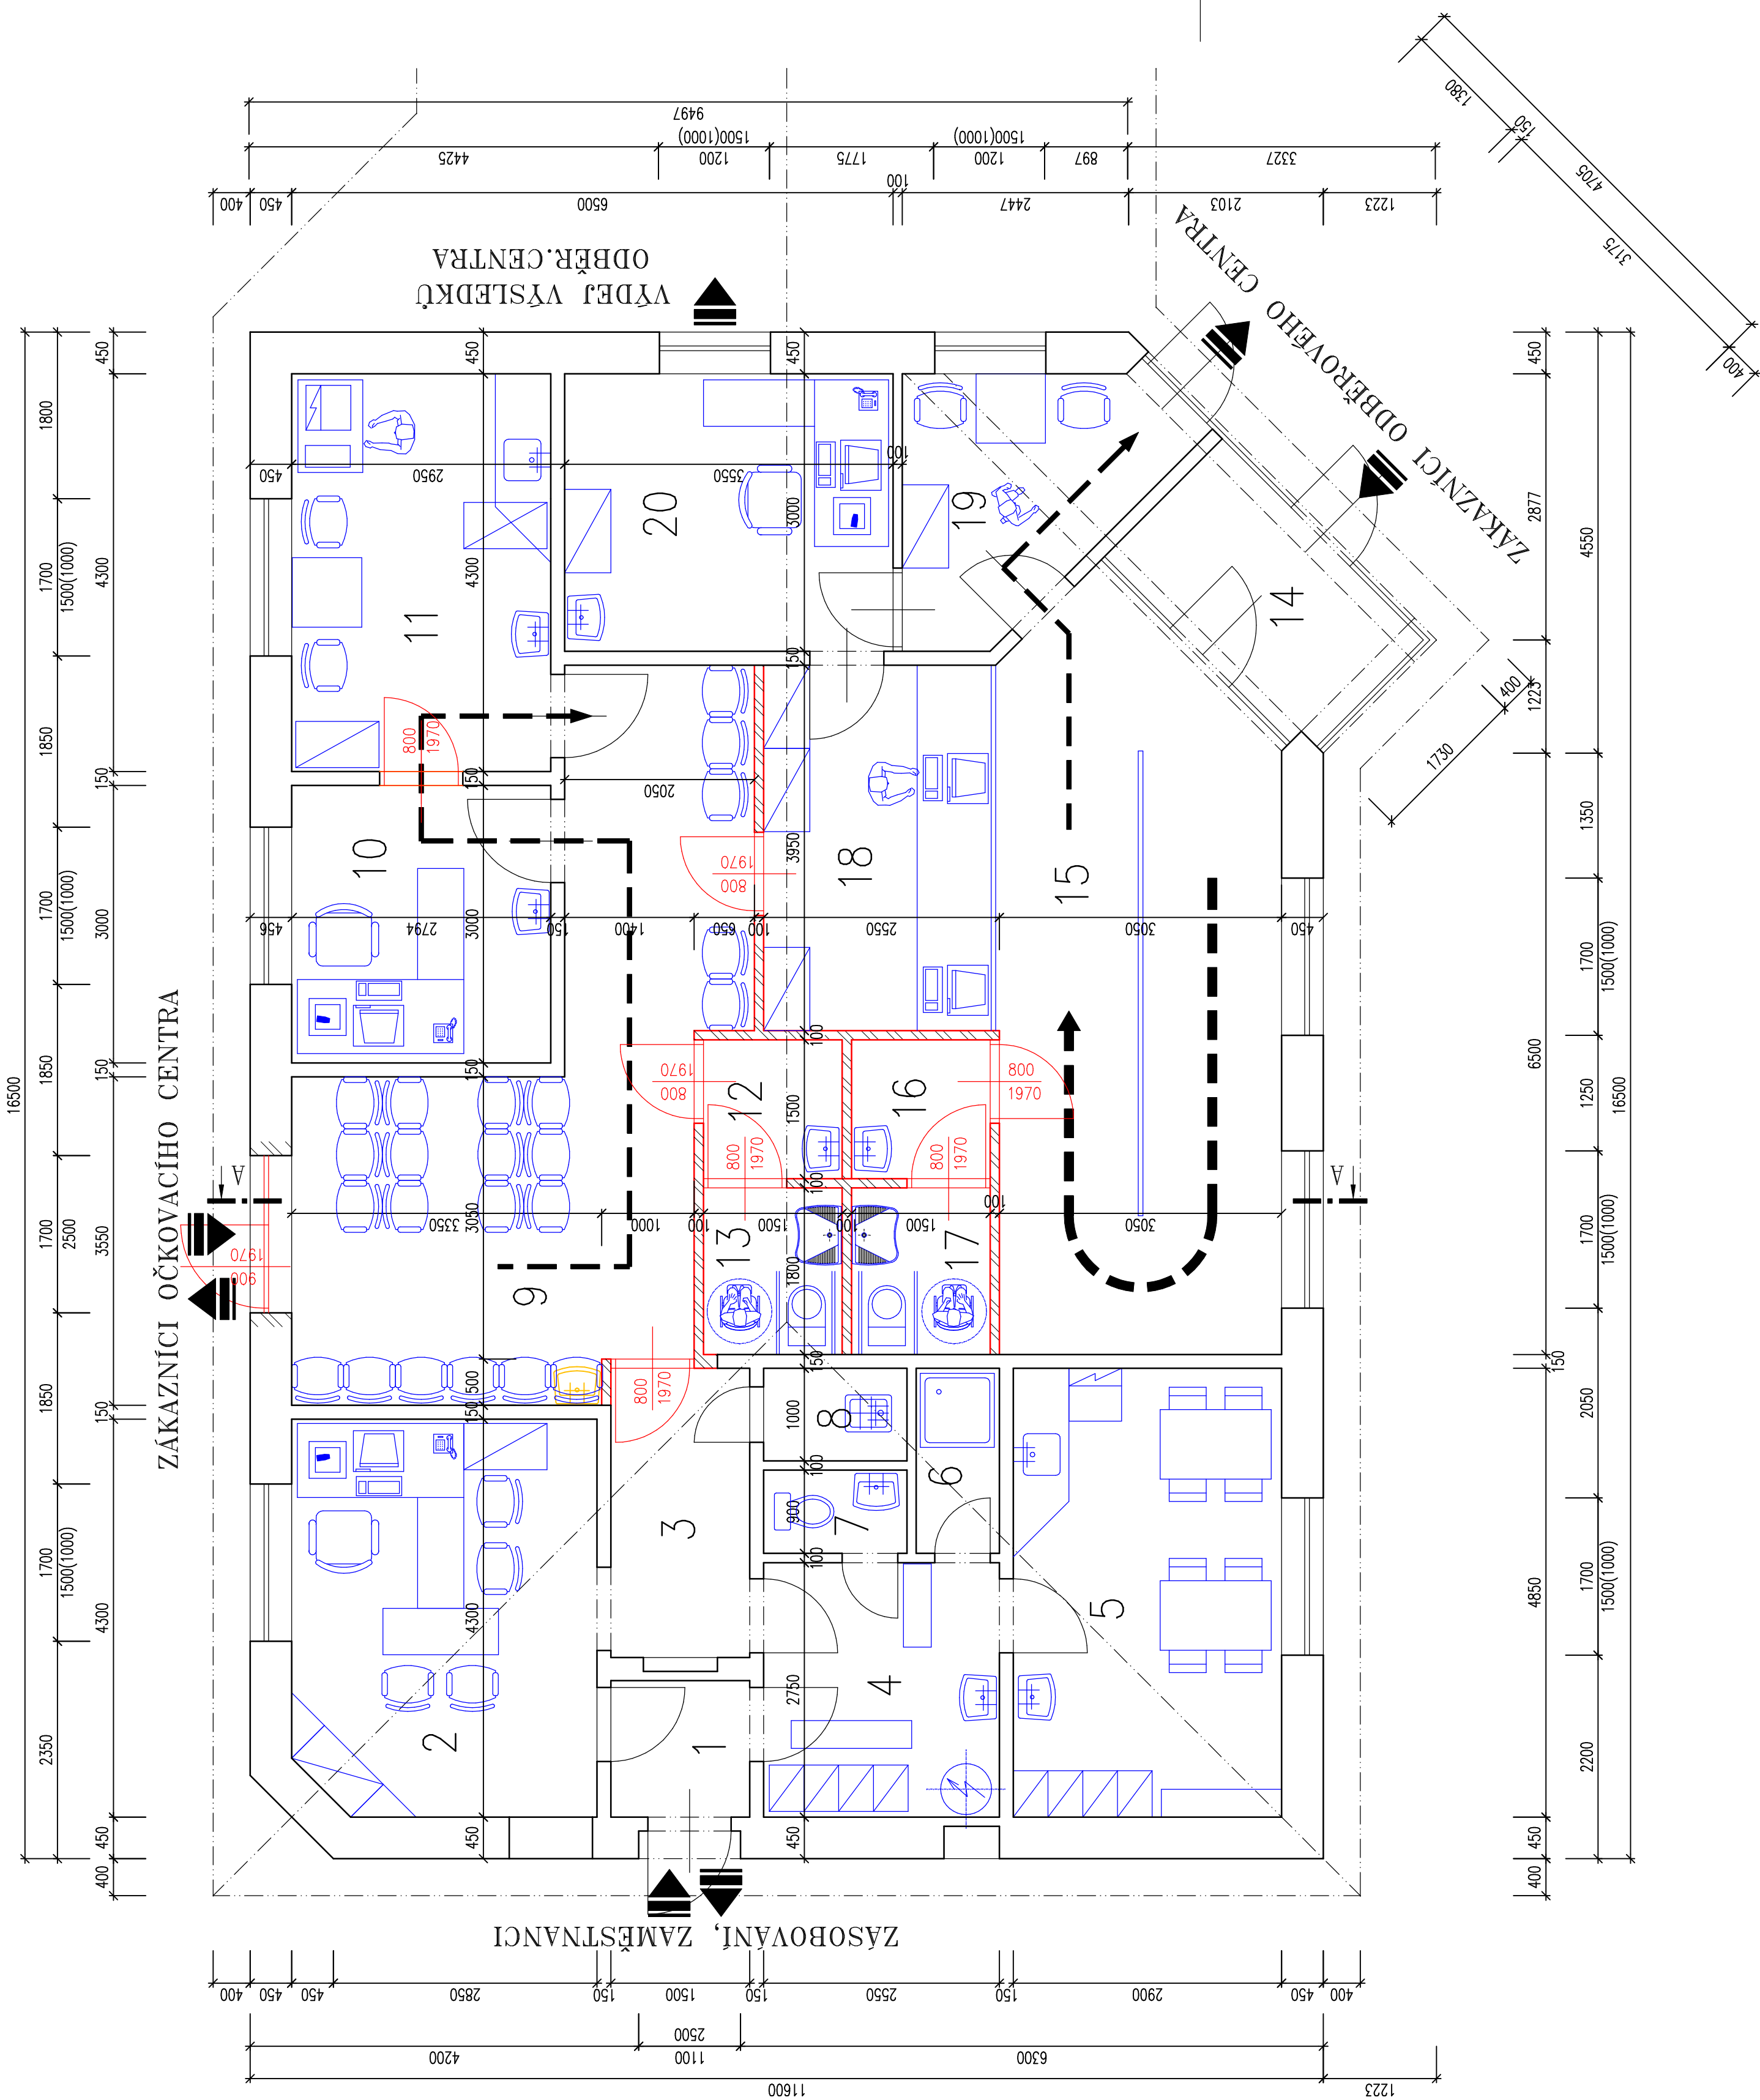

LEGENDA MÍSTNOSTÍ

ČÍSLO MÍSTN.	ÚČEL MÍSTNOSTI	PLOCHA m <sup>2</sup>	PODLAHA	OZN.	ÚPRAVA POVrchU	POZNÁMKA
1	ZADVEŘÍ	2.21	KER. DLAŽBA		KERAMICKÝ SOKL	PODHLÉD ZAVĚŠENÝ POŽAR.
2	INSPEKČNÍ POKOJ	13.99	EL.STAT.VODIVÉ PVC		PVC SOKL	PODHLÉD ZAVĚŠENÝ POŽAR.
3	CHODBA	4.69	KER. DLAŽBA		KERAMICKÝ SOKL	PODHLÉD ZAVĚŠENÝ POŽAR.
4	ŠATNA	7.01	KER. DLAŽBA		K.SOKL+ČÁST.OBK.	SDK PODHLÉD POŽAR.
5	DENNÍ MÍSTNOST	14.07	PVC		PVC SOKL+ČÁST.OBK.	SDK PODHLÉD POŽAR.
6	SPRCHA	1.80	KER. DLAŽBA		KER. OBKL. V=2050	SDK PODHLÉD POŽAR.
7	WC	1.40	KER. DLAŽBA		KER. OBKL. V=1500	SDK PODHLÉD POŽAR.
8	ÚKLIDOVÁ KOMORA	1.55	KER. DLAŽBA		KER. OBKL. V=1500	SDK PODHLÉD POŽAR.
9	ČEKÁRNA	23.74	KER. DLAŽBA		KERAMICKÝ SOKL	PODHLÉD ZAVĚŠENÝ POŽAR.
10	ADMINISTRATIVA	8.40	EL.STAT.VODIVÉ PVC		PVC SOKL+ČÁST.OBK.	PODHLÉD ZAVĚŠENÝ POŽAR.
11	OČKOVACÍ MÍSTNOST	12.04	EL.STAT.VODIVÉ PVC		PVC SOKL+ČÁST.OBK.	PODHLÉD ZAVĚŠENÝ POŽAR.
12	PŘEDŠÍ PACIENTI	2.25	KER. DLAŽBA		K.SOKL+ČÁST.OBK.	SDK PODHLÉD POŽAR.
13	WC PACIENTI	2.70	KER. DLAŽBA		KER. OBKL. V=1500	SDK PODHLÉD POŽAR.
14	ZADVEŘÍ	5.01	KER. DLAŽBA		KERAMICKÝ SOKL	SDK PODHLÉD POŽAR.
15	ZAKAZNICKÝ PROSTOR	23.62	KER. DLAŽBA		KERAMICKÝ SOKL	PODHLÉD ZAVĚŠENÝ POŽAR.
16	PŘEDŠÍ ZAKAZNÍCI	2.25	KER. DLAŽBA		K.SOKL+ČÁST.OBK.	SDK PODHLÉD POŽAR.
17	WC ZAKAZNÍCI	2.70	KER. DLAŽBA		KER. OBKL. V=1500	SDK PODHLÉD POŽAR.
18	PŘÍJEM ODBĚR.CENTRA	9.72	KER. DLAŽBA		KERAMICKÝ SOKL	PODHLÉD ZAVĚŠENÝ POŽAR.
19	ODBĚROVÁ MÍSTNOST	6.76	KER. DLAŽBA		KERAMICKÝ SOKL	PODHLÉD ZAVĚŠENÝ POŽAR.
20	ADMINISTRATIVA	10.65	KER. DLAŽBA		K.SOKL+ČÁST.OBK.	PODHLÉD ZAVĚŠENÝ POŽAR.

legenda značení

- STÁVAJÍCÍ KONSTRUKCE  
- zdvo FOROTHERM P+D

NOVÉ ZDIVO (porobetonové tvárnice)
- STÁVAJÍCÍ KONSTRUKCE

BOURANÉ KONSTRUKCE

NOVÉ KONSTRUKCE

30-319.16

	VED. STŘ.	VED. PROJ.	ODPOV. PROJ.
		ing.Jan Kolb	
	ODPOV. PROJ. SPEC.	KRESLIL	T.K.
		ing.Jan Kolb	
MÍSTO:	KRNOV	KRAJ:	MORAVSKOSLEZSKÝ
INVESTOR:	SURŽENÉ ZDRAVOTNICKÉ ZÁŘÍZENÍ KRNOV,grfsp.org., I.P.Polova 9, Krnov	FORMÁT	6x44
STAVEBNÍ ÚPRAVY OBJEKTU OBČANSKÉ VYBAVENOSTI			
na parc.č.1863/1 a 1867/5 k.ú.Krnov-Horní Předměstí			
PŮDORYS 1.NP			ČÁST D11 čv. 1
			08/2021
			DSP
			Č.ZAK.
			MĚŘÍTKO 1:50