
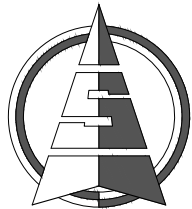
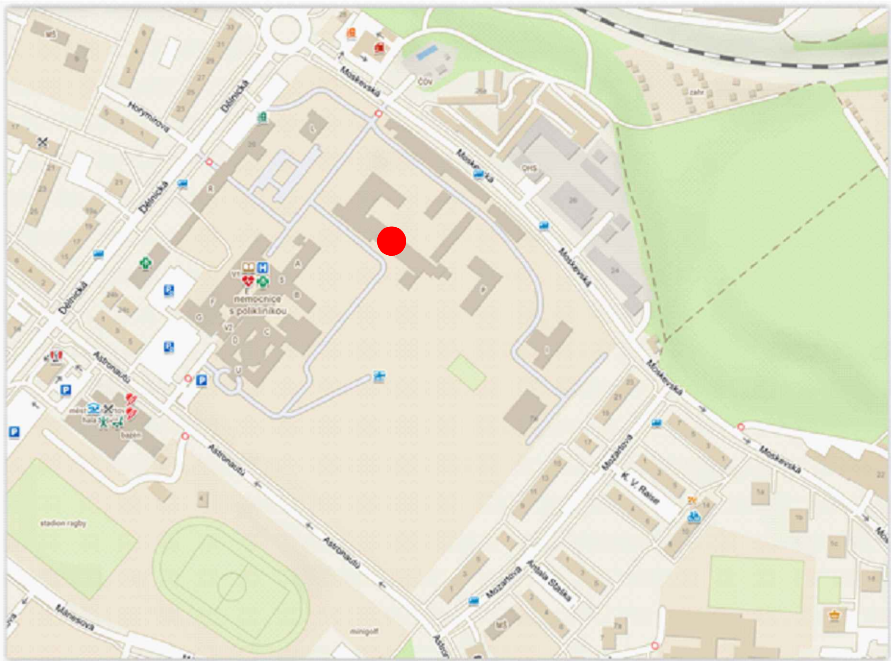



LEGENDA:

- A** OBJEKT NEMOCNICE
PARC.Č. 2221
- SO01** ČÁST ŘEŠENÉHO OBJEKTU – SO01 – MATEŘSKÁ ŠKOLKA
PARC.Č. 2242
- HRANICE KATASTRÁLNÍ MAPY
- OSTATNÍ OBJEKTY VE
VLASTNICTVÍ INVESTORA
- STÁVAJÍCÍ ZPEVNĚNÉ KOMUNIKACE
- HLAVNÍ VSTUP DO OBJEKTU
- P PARKOVACÍ PLOCHY

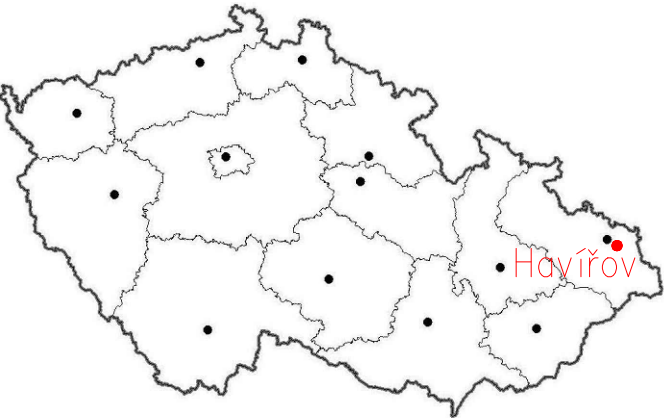

0,000=278,8m n.m.

VYPRACOVAL: Ing. Petr Simerský		 Kotojedská 2588, 767 01 Kroměříž	
ZODP. PROJEKTANT: Ing. Petr Kostka			
INVESTOR: Nemocnice Havířov, příspěvková organizace			
MÍSTO STAVBY: Dělnická 1132/24, 736 01 Havířov, k.ú. Havířov–město, p.č. 2242			
ČÁST PD: C Situační výkresy	FORMÁT: 2xA4		
NÁZEV AKCE: VÝSTAVBA MATEŘSKÉ ŠKOLKY	DATUM: 04/2022		
	STUPEŇ PD: DPS		
NÁZEV VÝKRESU: SITUACE ŠIRŠÍCH VZTAHŮ	MĚŘÍTKO: 1:1000	ČÍSLO VÝKRESU: C_01	