




PŮDORYS 5.NP

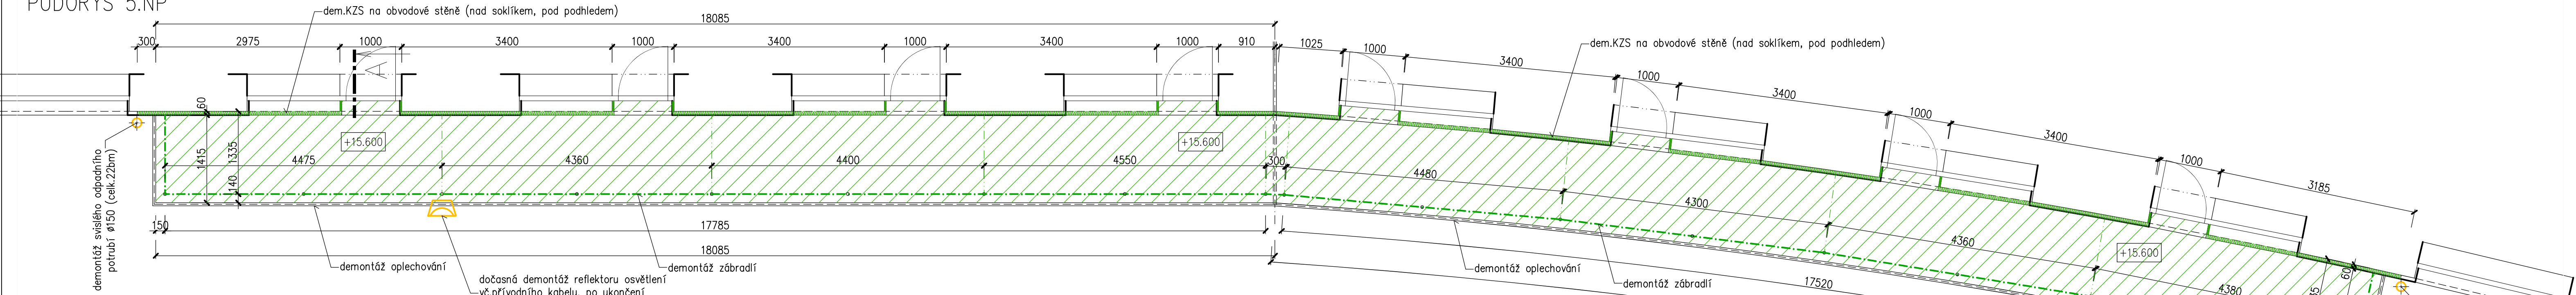


PŮDORYS 4.NP

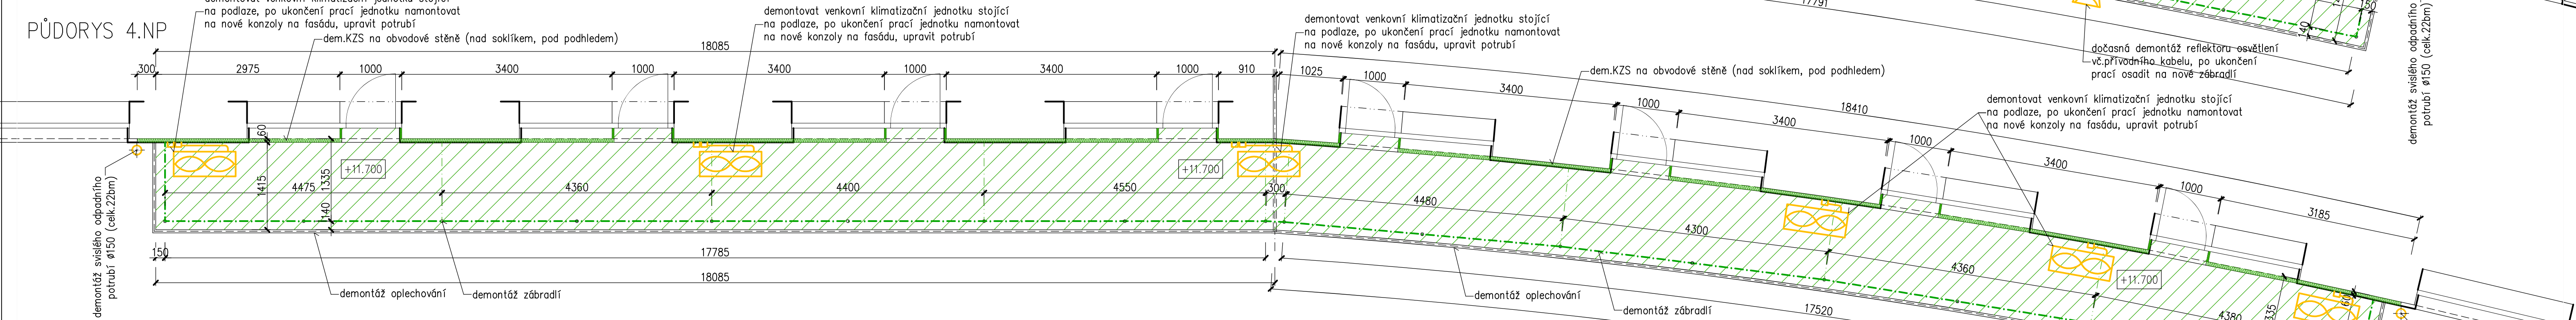

PŮDORYS 3.NP

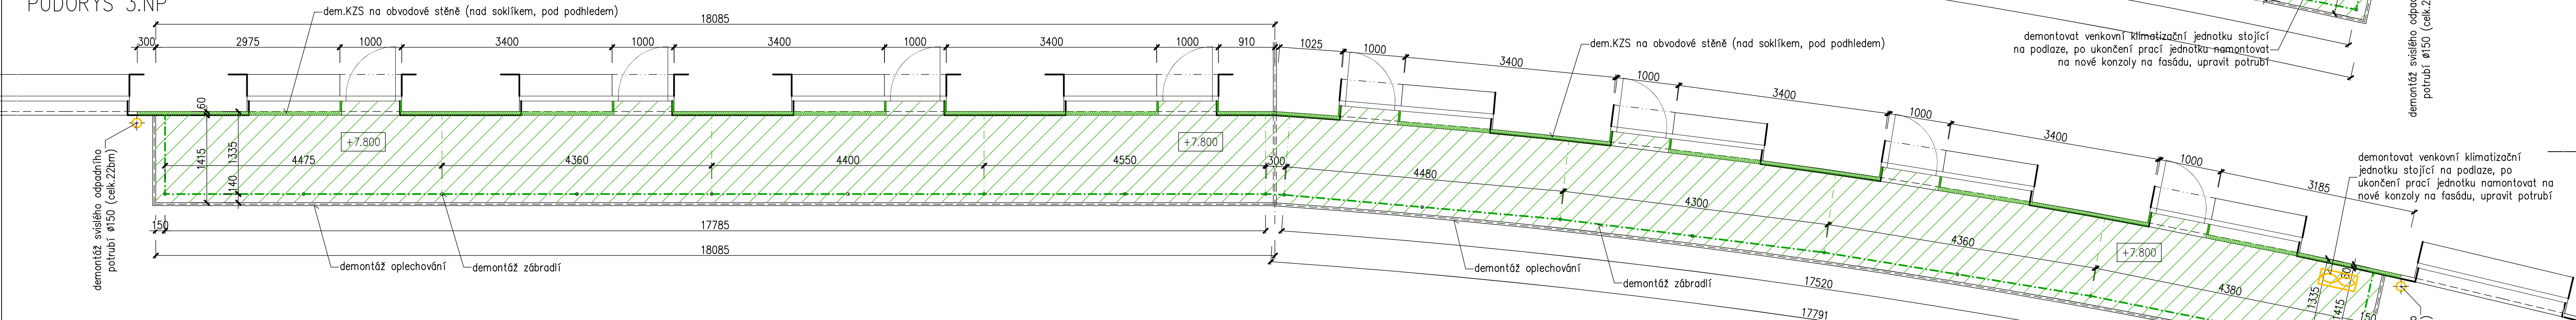

PŮDORYS 2.NP

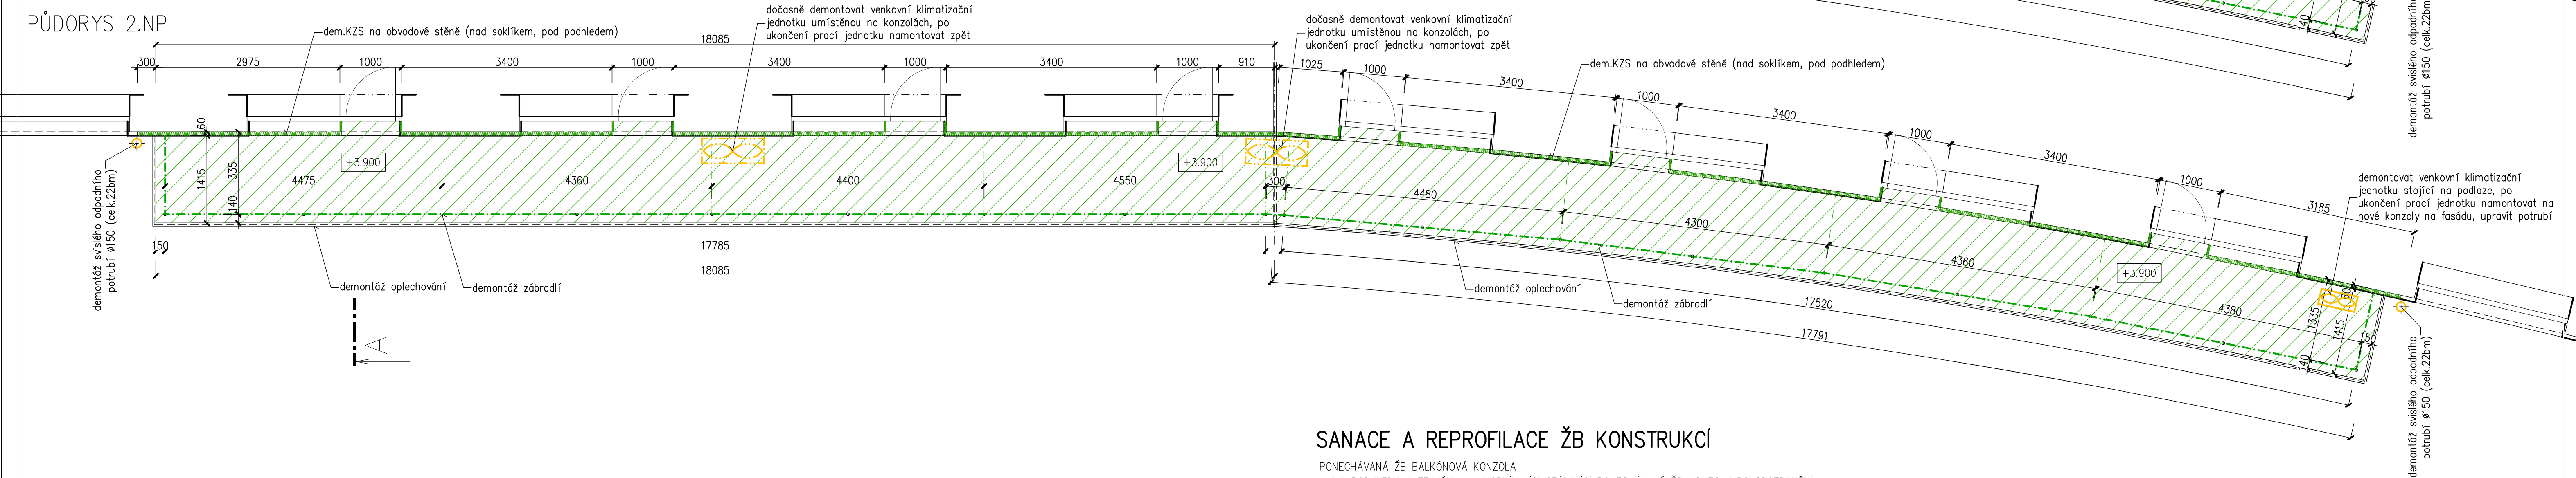

SANACE A REPROFILACE ŽB KONSTRUKCÍ

PONECHÁVANA ŽB BALKONOVÁ KONZOLA  
- NA PODHLEDU A ZEJMÉNA NA HORNÍM LICI STÁVAJÍCÍ PONECHÁVANÉ ŽB KONZOLY PO ODSTRANĚNÍ PVRCHOVÝCH ÚPRAV A KONSTRUKCE PODLAHY PROVĚST KONTROLU CELISTVOSTI KRYCÍ BETONOVÉ VRSTVY VÝZTUŽE BALKONOVÉ DESKY.  
- VEŠKERÉ UVOLNĚNÉ NEBO DUTÉ ZNĚJÍCÍ VRSTVY BETONU ODSTRANIT (předpoklad 10% plochy spodního a horního líce o tl.15mm)  
- OBNAŽENOU VÝZTUŽ MECHANICKY OČISTIT (předpoklad ø12 dl.5bm/m2) OD KOROZE DO STUPNĚ Sa2,5  
- NÁSLEDNĚ BUDE PROVEDENA SANACE BETONOVÉ KONSTRUKCE CERTIFIKOVANÝM SYSTÉMEM JEDNOHO VÝROBCE V ROZSAHU : - OŠETŘENÍ VÝZTUŽE VHODNÝM OCHRANNÝM ANTIKORÓZNÍM NÁTĚREM ; - PENETRACE PODKLADU HLOUBKOVOU PENETRACÍ ; - REPROFILACE NOSNÉ KONSTRUKCE REPROFILAČNÍ MALTOU JEMNOU PRO VRSTVU 3–35mm ;

Vypracoval: ING. JOSEF BŘEZINA	Podpis:	<b>Forsing</b> projekt s.r.o. <small>724 00 Olomouc - Staré Město Pověřením 1263/66/E-27847221</small>	Číslo zakázky: =
Zodpovědný projektant: ING. JOSEF BŘEZINA	Podpis:		Datum: 12/2020
Objednatel: Nemocnice ve Frýdku-Místku, příspěvková organizace			Dokumentace dle : PD PRO PROVEDENÍ STAVBY pr.č.13 v.ihl. č.499/2006Sb.
Místo: pavilon B a C areálu nemocnice			Měřítko: 1:50
Akce: <b>OPRAVA BALKÓNŮ NA BUDOVÁCH B,C</b>			ozn. pr. / číslo výkresu : D.1.1.b
Obsah: PŮDORYS 2–5.NP – SOUČASNÝ STAV, BOURÁNÍ			<b>101</b>