


OBKLAD OB 01



OBKLAD OB 02



LEGENDA NOVÉHO MOBILIÁRE:

- N01 - MODRÝ PRUH + NÁPIS "INFORMACE"
- N02 - BILÝ NÁPIS "ČEKÁRNA"
- N03 - LOGO NEMOCNICE
- N04 - BILÝ NÁPIS "BUFET, POKLADNA"
- N05 - TMAVÉ SEDÝ NÁPIS "INFORMACE"
- N06 - TMAVÉ SEDÝ NÁPIS "WC"
- N07 - PODSTROPNÍ ZAVĚŠENÝ INFORMAČNÍ PANEL

- N01 - INFORMAČNÍ PULT (dl. 2460mm, v. 1100mm) + POLICE NA ODKLÁDÁNÍ TAŠEK, MATERIÁL - KOMPAKTNÍ DESKY (dekor - dřevo, viz. obklad), V HORNÍ ČÁSTI PULTU JE VE 2/3 DÉLKY UPEVNĚNO BEZPEČNOSTNÍ SKLO
- N02 - VYSOKÁ SKŘÍŇ LTD (800x450mm, v. 2000mm)
- N03 - KUCHYŇSKÁ LINKA LTD S DŘEZEM +HORNÍ SKŘÍŇKY, PODSTOLOVÁ LEDNICE, MIKROVLNNÁ TROUBA
- N04 - JÍDELNÍ STŮL LTD (700x700mm)
- N05 - PRACOVNÍ STŮL (LTD + KOMPAKTNÍ DESKY), PRO 2 ZAMĚSTNANCE (3290x800mm, v. 740mm) S ODKLÁPEČÍ DESKOU A KONTEJNEREM, PRACOVNÍ DESKA STOLU JE OSAZENÁ ČÍRYM FLEXISKLEM.
- N06 - PARAVÁN S HLINÍKOVOU K-CÍ A VÝPLNÍ Z AKUSTICKÉHO MATERIÁLU
- N07 - KOMODA LTD
- N08 - NÍZKÉ SKŘÍŇKY 2x (800 x 450mm, v. 800mm)
- N09 - KONFERENČNÍ STŮL LTD
- S01 - PRACOVNÍ OTOČNÁ ČALOUNĚNÁ ŽIDLE - TEXTIL
- S02 - KLIENTSKÁ ČALOUNĚNÁ ŽIDLE - KOŽENKA
- S03 - DVOULAVICE DO ČEKÁRNY, KOVOVÁ K-CE + PLASTOVÁ SKOŘEPINA + SEDÁK KOŽENKA
- S04 - DVOULAVICE DO ČEKÁRNY, KOVOVÁ K-CE + KOVOVÝ PERFOROVANÝ SEDÁK A OPĚRÁK

LEGENDA NOVÝCH OBKLADŮ (KOMPAKTNÍ DESKY)

- OB01 - VYSOCE KVALITNÍ NEHÖRLAVÝ VELKOFORMÁTOVÝ MATERIÁL tl. 7mm, S KLASIFIKACÍ DLE REAKCE NA OHĚN ČSN EN 13 501-1+ A2-S1, D0, INDEX ŠÍŘENÍ PLAMENE PO PLOCHU IS=0 (MM.MIN)-1, DESKY JSOU NALEPENY NA KOVOVÝ ROST POLYURETANOVÝM LEPIDLEM. DEKOR - DŘEVO.
- OB02 - VYSOCE KVALITNÍ NEHÖRLAVÝ VELKOFORMÁTOVÝ MATERIÁL tl. 7mm, S KLASIFIKACÍ DLE REAKCE NA OHĚN ČSN EN 13 501-1+ A2-S1, D0, INDEX ŠÍŘENÍ PLAMENE PO PLOCHU IS=0 (MM.MIN)-1, DESKY JSOU NALEPENY NA KOVOVÝ ROST POLYURETANOVÝM LEPIDLEM. DEKOR - TMAVÉ ŠEDÁ.

LEGENDA NOVÝCH DVĚŘÍ:

- D01 - (š.700mm, pravé a levé) NOVÁ OBLOŽKOVÁ OCEL. ZÁRUBEŇ (ŠEDÁ), LEHČENÁ DTD+HPL LAMINÁT (šedý odstín, viz. kompaktní desky), NOVÉ KOVÁNÍ
- D02 - (š.800mm, pravé a levé) NOVÁ OBLOŽKOVÁ OCEL. ZÁRUBEŇ (ŠEDÁ), LEHČENÁ DTD+HPL LAMINÁT (šedý odstín, viz. kompaktní desky), NOVÉ KOVÁNÍ
- D03 - (š.900mm, pravé) NOVÁ OBLOŽKOVÁ OCEL. ZÁRUBEŇ (ŠEDÁ), LEHČENÁ DTD+HPL LAMINÁT (šedý odstín, viz. kompaktní desky), NOVÉ KOVÁNÍ

LEGENDA NOVÝCH PROSKLENÝCH STĚN:

- D04p - PROTIPOŽÁRNÍ PROSKLENÁ STĚNA S POŽ. ODOLNOSTÍ EI 30 + OTEVÍRÁVÉ (DVOUKŘÍDLÉ) AUTOMATICKÉ DVĚŘE (NEKOUŘOTĚSNÉ)
- D05p - PROTIPOŽÁRNÍ PROSKLENÁ STĚNA S POŽ. ODOLNOSTÍ EI 30, S PEVNÝM ZASKLENÍM
- D06p - PROTIPOŽÁRNÍ PROSKLENÉ DVĚŘE S POŽ. ODOLNOSTÍ EI 30, TRVALE OTEVŘENÉ (MAGNET - EPS)
- D07p - PROTIPOŽÁRNÍ PROSKLENÁ STĚNA S POŽ. ODOLNOSTÍ EI 30 + OTEVÍRÁVÉ DVĚŘE SE SAMOZAVÍRAČEM
- D08p - PROTIPOŽÁRNÍ PROSKLENÁ STĚNA S POŽ. ODOLNOSTÍ EI 30 + OTEVÍRÁVÉ DVOUKŘÍDLOVÉ DVĚŘE SE SAMOZAVÍRAČEM
- D09p - PROTIPOŽÁRNÍ PROSKLENÁ STĚNA S POŽ. ODOLNOSTÍ EI 30 + TRVALE OTEVŘENÉ OTEVÍRÁVÉ DVĚŘE (MAGNET - EPS)
- D09p - PROTIPOŽÁRNÍ PROSKLENÁ STĚNA S POŽ. ODOLNOSTÍ EI 30 + TRVALE OTEVŘENÉ OTEVÍRÁVÉ DVĚŘE (MAGNET - EPS)
- D10p - PROTIPOŽÁRNÍ PROSKLENÁ STĚNA S POŽ. ODOLNOSTÍ EI 30 + POSUVNÉ AUTOMATICKÉ DVĚŘE (NEKOUŘOTĚSNÉ)
- D11 - POSUVNÉ AUTOMATICKÉ DVĚŘE S BEZPEČNOSTNÍM ZASKLENÍM 1/1B/1
- D12 - POSUVNÉ AUTOMATICKÉ DVĚŘE S BEZPEČNOSTNÍM ZASKLENÍM 1/1B/1

POZNÁMKA: DVĚŘE OZNAČENÉ p BUDOU MÍT PROTIPOŽÁRNÍ ÚPRAVU (VIZ. PBŘ)
POŽÁRNÍ SKLO BUDE MÍT TŘÍDU BEZPEČNOSTI 1/1B/1
DVĚŘE OSAZENÉ V POŽÁRNÍCH STĚNÁCH (VČETNĚ D11, D12) MUSÍ MÍT STEJNOU PRŮCHOZÍ ŠÍŘKU JAKO DVĚŘE STÁVAJÍCÍ!!

LEGENDA:

- REŠENÉ PROSTORY
- OBKLADY (KOMPAKTNÍ DESKY)
- PODHLÉDY
- ČISTÍ ZÓNA

STUDIE - REKONSTRUKCE VESTIBULU - KARVINÁ

investor: Nemocnice Karviná - Ráj, p.o. Výhledových 39/5 734 01 Karviná - Ráj	generální projektant: Ing. arch. PETRA ŠVANČAROVÁ vypracoval: Ing. arch. PETRA ŠVANČAROVÁ	stupeň: STUDIE datum: 6/2022
zhotovitel: Ing. arch. Petra Švančarová Hlavní třída 1196 738 03 Ostava - Poruba e-mail: kancelar@svancar.cz	BUDOVA NEMOCNICE KARVINÁ - RÁJ výkres: PŮDORYS 1.NP - nový stav, interiéř	měřítko: 1 : 50 formát: A1 číslo výkresu: 05