


Situace - dešťová kanalizace - list č.6

6

KLAD LISTU

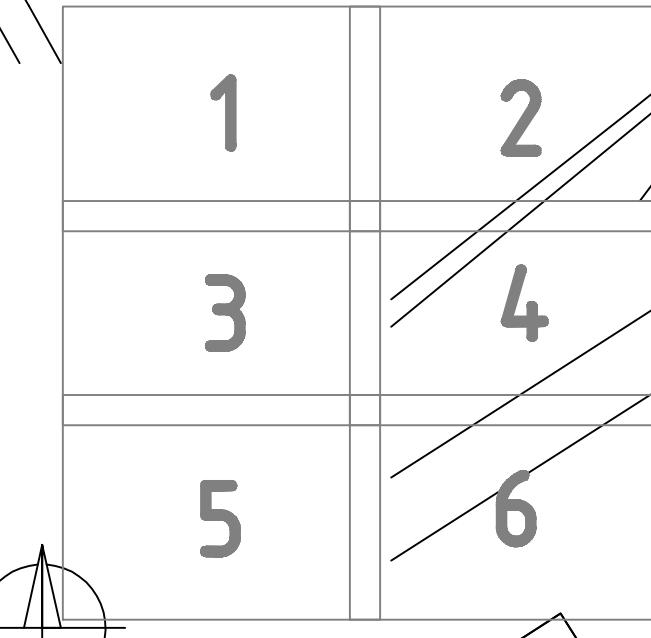

Souřadnicový systém JTSK, výškový systém Bpv

Vypracoval : Ing. Petr Kozák	Zodpovědný proj. :	Kontrola :	B M H spol. s r.o. Ondřejova 592/11A, 779 00 Olomouc IČ : 428 69 668
Kreslil : Ing. Petr Kozák	Hlavní proj. :	Hlavní inž.proj. :	
Kraj : Moravskoslezský	Kat. území : Karviná-město, Ráj		Formát : 6x A3
Investor : Nemocnice s poliklinikou Karviná - Ráj, Vydmuchov 399/5, Karviná			Datum : duben 2015
Akce :			Stupeň : pasport
Pasportkanalizace v areálu nemocnice s poliklinikou Karviná - Ráj			Č.zak.: Arch.č.:
Příloha :	Situace podrobná - dešťová kanalizace		
	Měřítko : 1 : 500	Číslo přílohy : 2.4	

