


PŮDORYS 3.NP - PŮDA - STAVEBNÍ ÚPRAVY

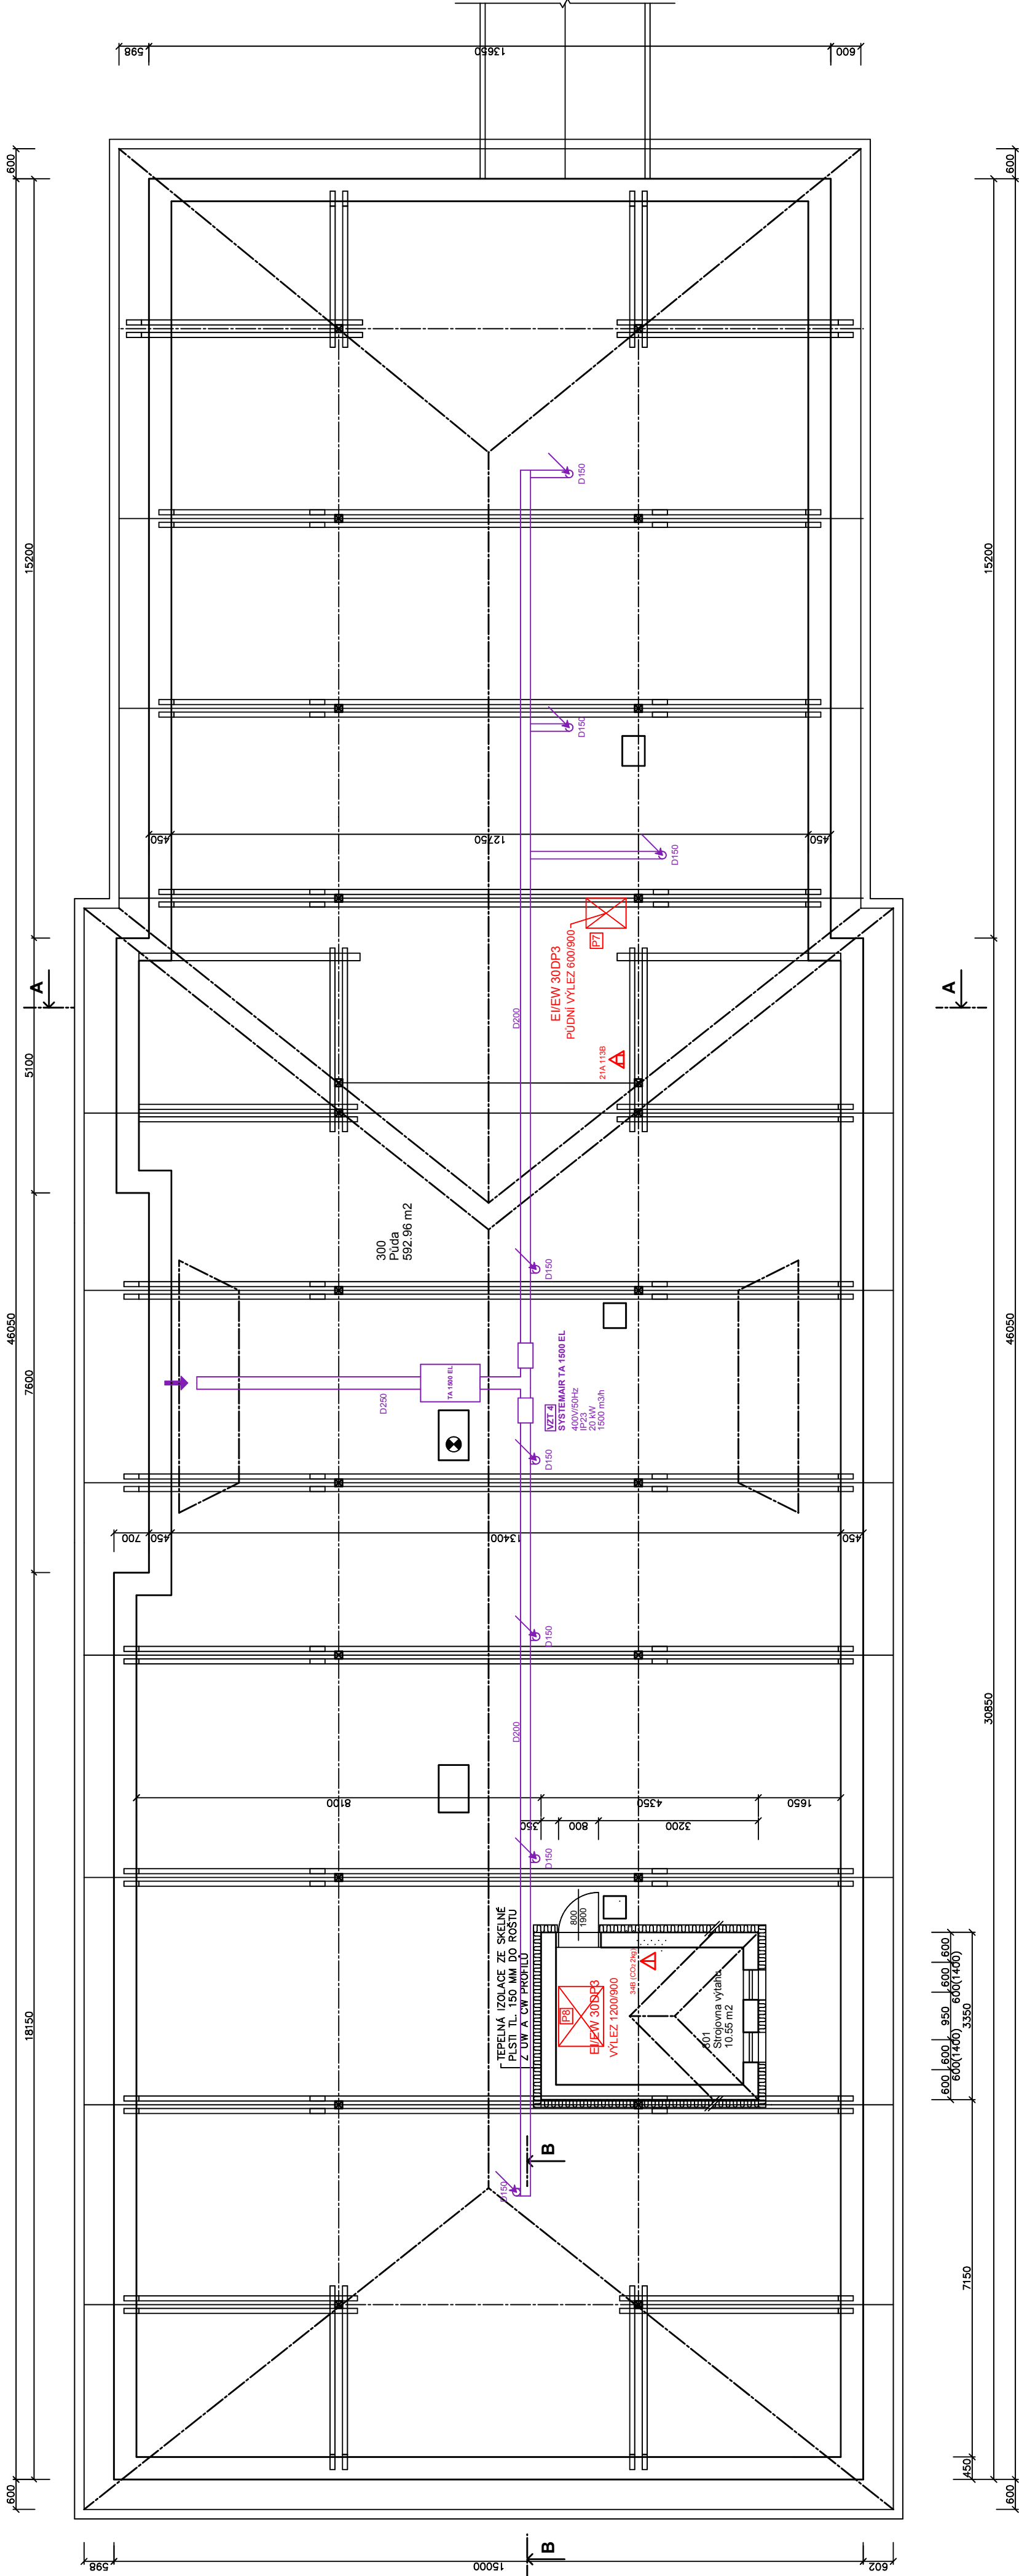

- SKLADBA VRSTEV ZATEPLENÍ
- OSB DESKY TL. 22 MM

- IZOLAČNÍ DESKY DO PODLAH Z MINERÁLNÍ PLSTI TL. 200 MM

- PAROTĚSNÁ ZÁBRANA

- GEOTEXTILIE 500 g/m² POLOŽENÁ NA STROP
- LEGENDA:

⊗

PROSTOR VYBAVENÝ NOUZOÝM OSVĚTLENÍM

Ⓜ

HADICOVÝ SYSTÉM DN 25 S TVAROVÉ STÁLOU HADICI DN 25 MM, DELKY 30 M

⚠

PŘENOSNÝ HASÍCÍ PŘÍSTROJ PRAŠKOVÝ

⚠

PŘENOSNÝ HASÍCÍ PŘÍSTROJ SNĚHOVÝ
- | LEGENDA MÍSTNOSTI | | | |
|--------------------------|-----------------|-----------------------|-----------------|
| ČÍSLO | NÁZEV MÍSTNOSTI | PLOCHA PODLAHA | POZNÁMKA |
| 300 | Fúda | 592.96 OSB desky | |
| 301 | Stupňová výšbu | 10.55 Beton | Omlítka + malba |
| PLOCHA MÍSTNOSTI CELKEM: | | 603.51 m ² | |

LEGENDA MATERIÁLŮ	
<div></div>	STÁVAJÍCÍ KONSTRUKCE
<div></div>	KZS - MINERÁLNÍ VATA + SILIKONOVÁ OMLÍTKA
<div></div>	NOVÉ KONSTRUKCE
<div></div>	BOURANÉ KONSTRUKCE NEBO JEJICH ČÁSTI
- | | | | |
|-----------------------------|--|---|--|
| +0.00 = ÚROVEŇ PODLAHY 1.NP | | e-mail : miroslavgeryk@seznam.cz | |
| ZODPOVĚDNÝ PROJEKTANT : | | Ing. Miroslav Geryk | |
| | | Dvořákův okruh 13 | |
| | | Knov 794 01 | |
| MÍSTO STAVBY : | | Sdružené zdravotnické zařízení Knov, příspěvková organizace Nemocniční č.p. 492, 793 95 Město Albrechtice k.ú. Město Albrechtice, pozemek par. č. 1370 a 1371/3 | |
| STAVEBNÍK : | | Sdružené zdravotnické zařízení Knov, příspěvková organizace I. P. Pavlova 552/9, 794 01 Knov | |
| STAVBA : | | MĚSTO ALBRECHTICE - STAVEBNÍ ÚPRAVY A PŘÍSTAVBA BUDOVY LDN | |
| VÝKRES : | | PŮDORYS 3.NP - PŮDA - STAVEBNÍ ÚPRAVY | |
| | | Ing. Miroslav Geryk, s. r. o., Ing. Jiří Geryk | |
| | | Inženýrská a projektční činnost, technický úzeer, koordinování EČZP | |
| DATUM : | | 07/2022 | |
| JEDNOTKY : | | mm | |
| FORMÁT : | | A4 | |
| MĚŘÍTKO : | | 1:100 | |
| STUPEŇ PD : | | DPS | |
| | | Č. VÝKRESU | |
| | | D.1.1.15 | |