

#### LEGENDA

- |  |                       |  |   |
|--|-----------------------|--|---|
|  | STÁVAJÍCÍ KONSTRUKCE  |  | POŽÁRNĚ BEZPEČNOSTNÍ ŘEŠENÍ<br>podrobněji viz. D1.30          |
|  | NAVRHOVANÉ KONSTRUKCE |  | VZDUCHOTECHNIKA<br>podrobněji viz. D1.42                      |
|  | BOURACÍ PRÁCE         |  | SILNOPROUDÁ ELEKTROTECH.<br>SVÍTIDLA<br>podrobněji viz. D1.44 |


#### LEGENDA HMOT - NÁVRH

- |  |   |  |                           |
|--|---|--|---------------------------|
|  | ŽELEZOBETONOVÁ MONOLITICKÁ KONSTRUKCE   |  | ZTRACENÉ BEDNĚNÍ TL.250mm |
|  | NOVÉ OBVODOVÉ ZDIVO, POPŘ. VYZDÍVKY V OBVODOVÉ STĚNĚ<br>Z KERAMICKÝCH TVAROVEK TL.440MM A 300MM |  |                           |
|  | LEHČENÝ BETON   |  |                           |
|  | PODKLADNÍ BETON   |  |                           |
|  | TEPELNÁ IZOLACE PIR 022   |  |                           |
|  | EXTRUDOVANÝ POLYSTYRÉN  |  |                           |
|  | ZEMINA ZÁSYP  |  |                           |
|  | ŠTĚRKOVÝ PODSYP   |  |                           |
|  | ROSTLÁ ZEMINA   |  |                           |
|  | HYDROIZOLACE  |  |                           |


#### SPECIFIKACE PODHLEDŮ- NÁVRH

- SP01** PODHLED PLNÝ KAZETOVÝ, MODUL 600x600mm;  
BAREVNOST BÍLÁ


NENÍ SOUČÁSTÍ TĚTO DOKUMENTACE  
ŘEŠENO V DSP 21-006-4 / 04-2021

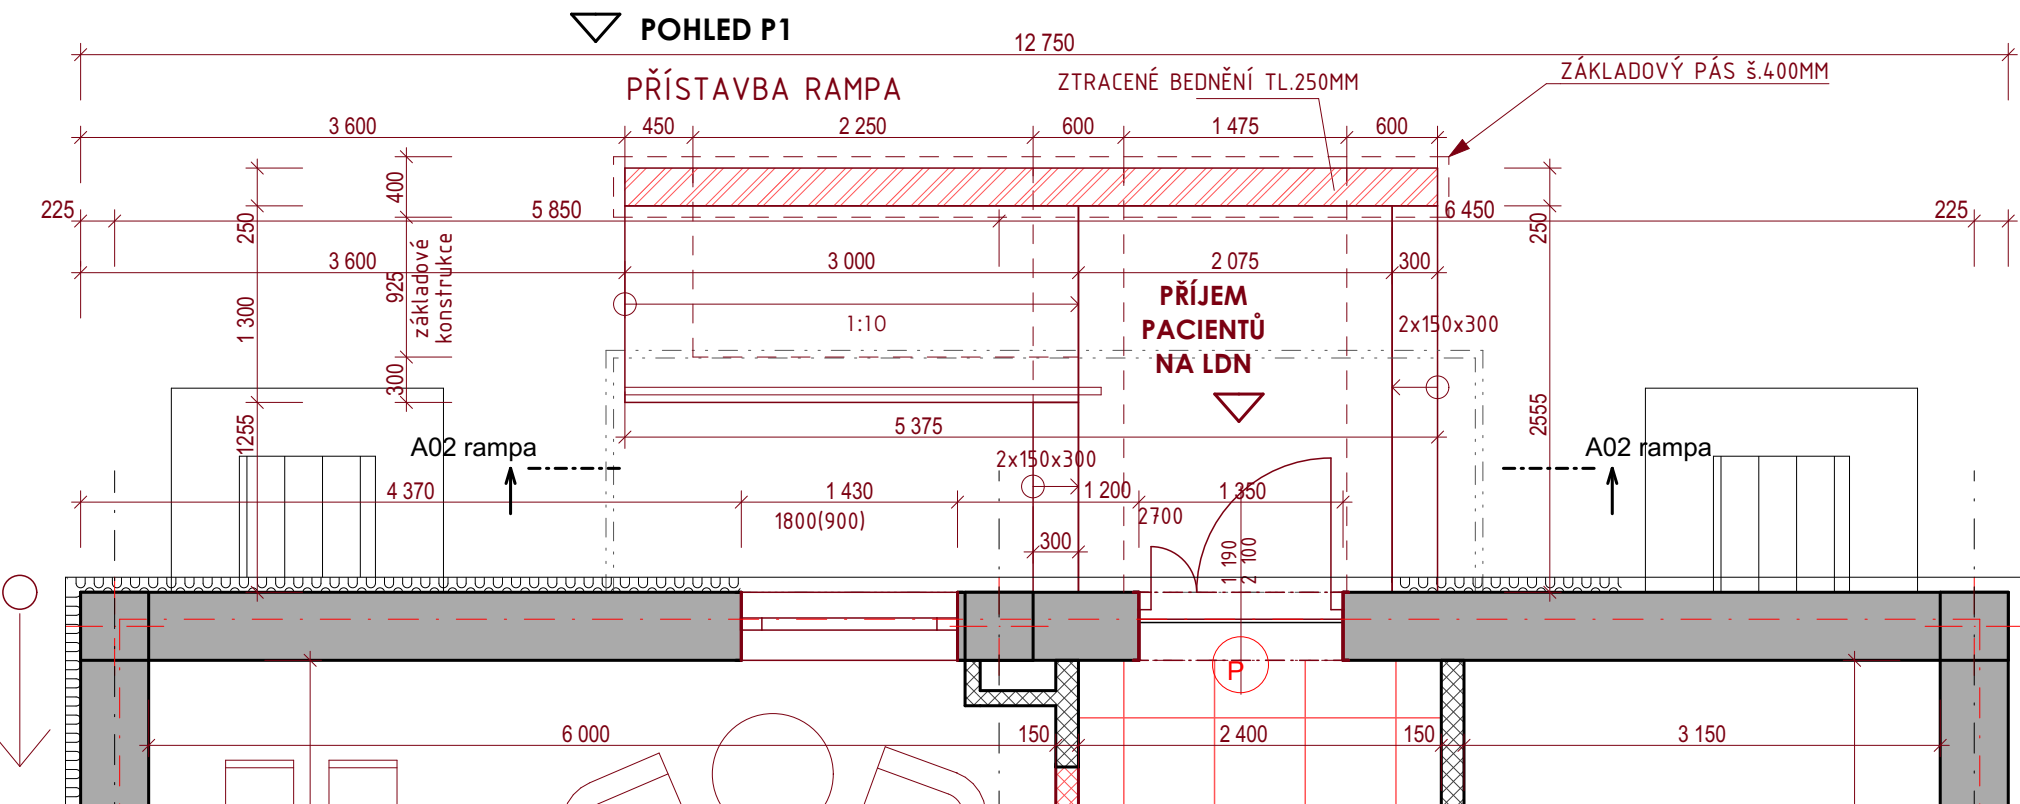


#### ŘEZ A02 RAMPY

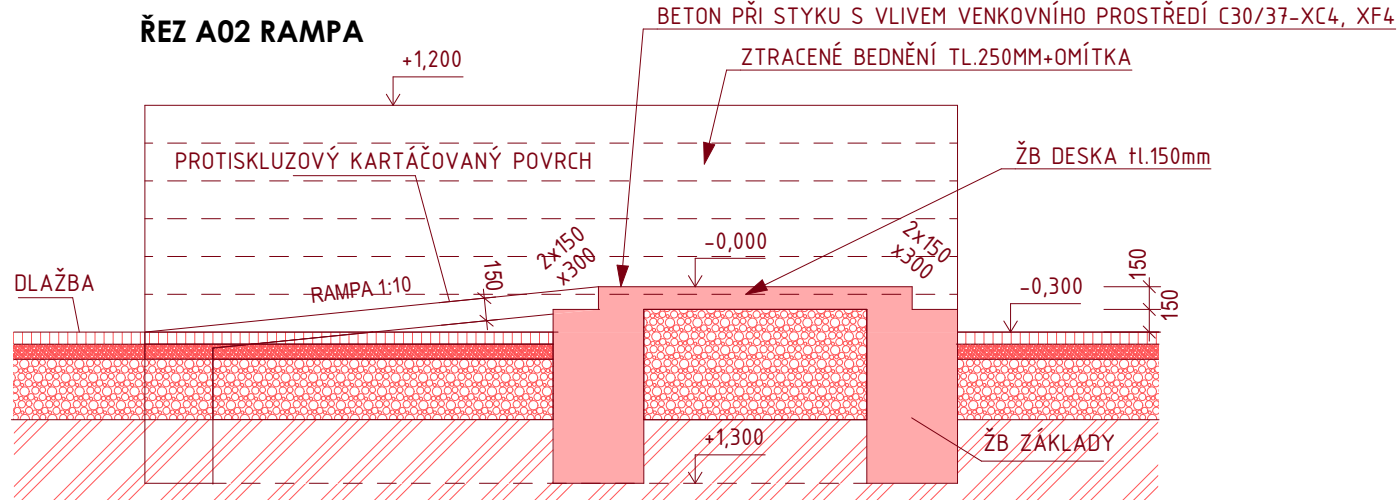

#### POHLED P1 - BOURANÉ

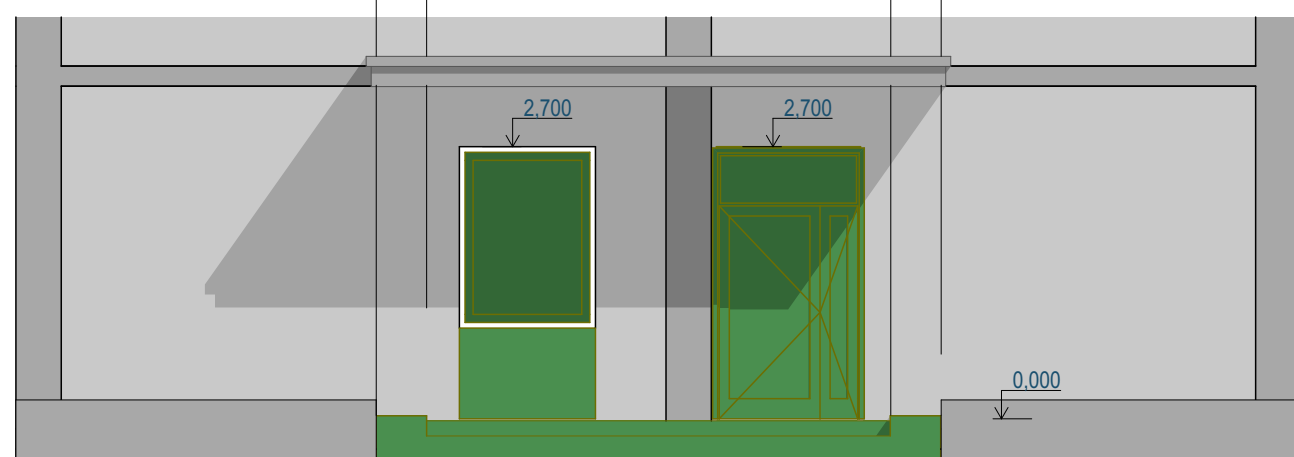

#### POHLED P1 - NÁVRH

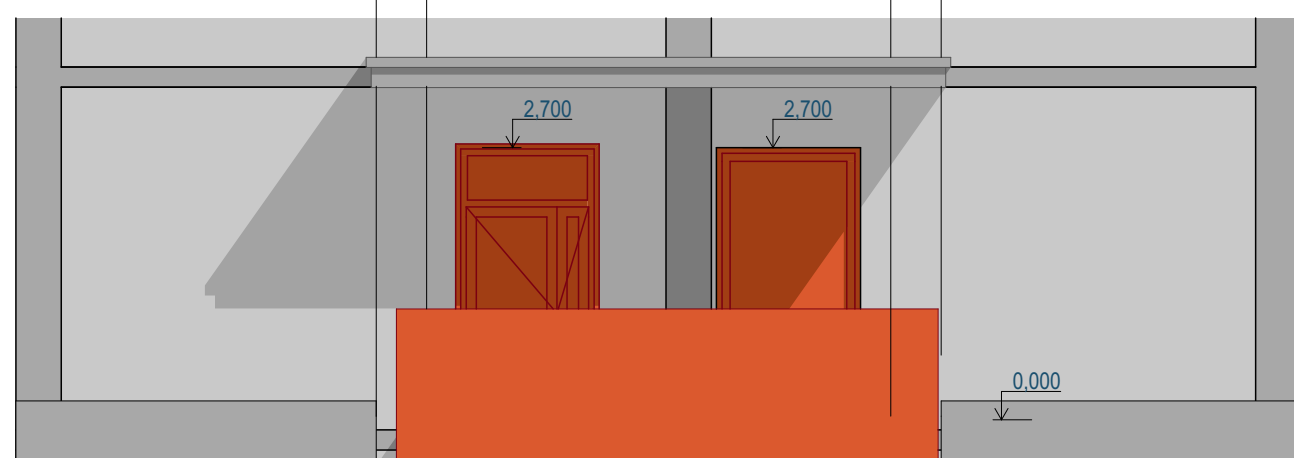

NÁZEV STAVBY				CHVÁLEK ATELIÉR	
Přístavba schodiště LDN				Dokumentace pro vydání společného povolení	
HLAVNÍ PROJEKTANT Ing. arch. Petr ZAHRAJ	ARCHITEKT Ing. arch. Martin Chválek, MBA	PROJEKTANT Ing. Daniela PRÁŠKOVÁ	VYPRACOVAL Ing. Daniela PRÁŠKOVÁ	CHVÁLEK ATELIER s.r.o. Kotkova 1064/12 702 00 OSTRAVA email: info@chvialekatelier.cz	IČO: 05725674 tel.: 595 693 250 email: info@chvialekatelier.cz
OBJEDNATEL Nemocnice s poliklinikou Karviná-Ráj, příspěvková organizace				STUPĚŇ <b>DURSP</b>	DATUM 5. 2021
STAVEBNÍ OBJEKT D1. Přístavba schodiště LDN		ČÁST D1.10 Architektonicko-stavební řešení		MĚŘÍTKO 1:50	FORMÁT A4 6x A4
NÁZEV VÝKRESU  Půdorys 1.NP a přístavba rampy				ARCHIVNÍ ČÍSLO <b>21-020-4</b>	
TENTO DOKUMENT JE MAJETKEM SPOLEČNOSTI CHVÁLEK ATELIER s.r.o., BEZ PÍSEMNÉHO SOUHLASU ODPOVĚDNÉHO ZÁSTUPCE FIRMY CHVÁLEK ATELIER s.r.o. NESMÍ BÝT DOKUMENT KOPÍROVÁN, POUŽIT NEBO PŘEDÁN TŘETÍ OSOBĚ K DALŠÍMU POUŽITÍ				ČÍSLO VÝKRESU <b>D1.10-03</b>	REVIZE