



PŮDORYSNÝ VÝŘEZ 1.NP

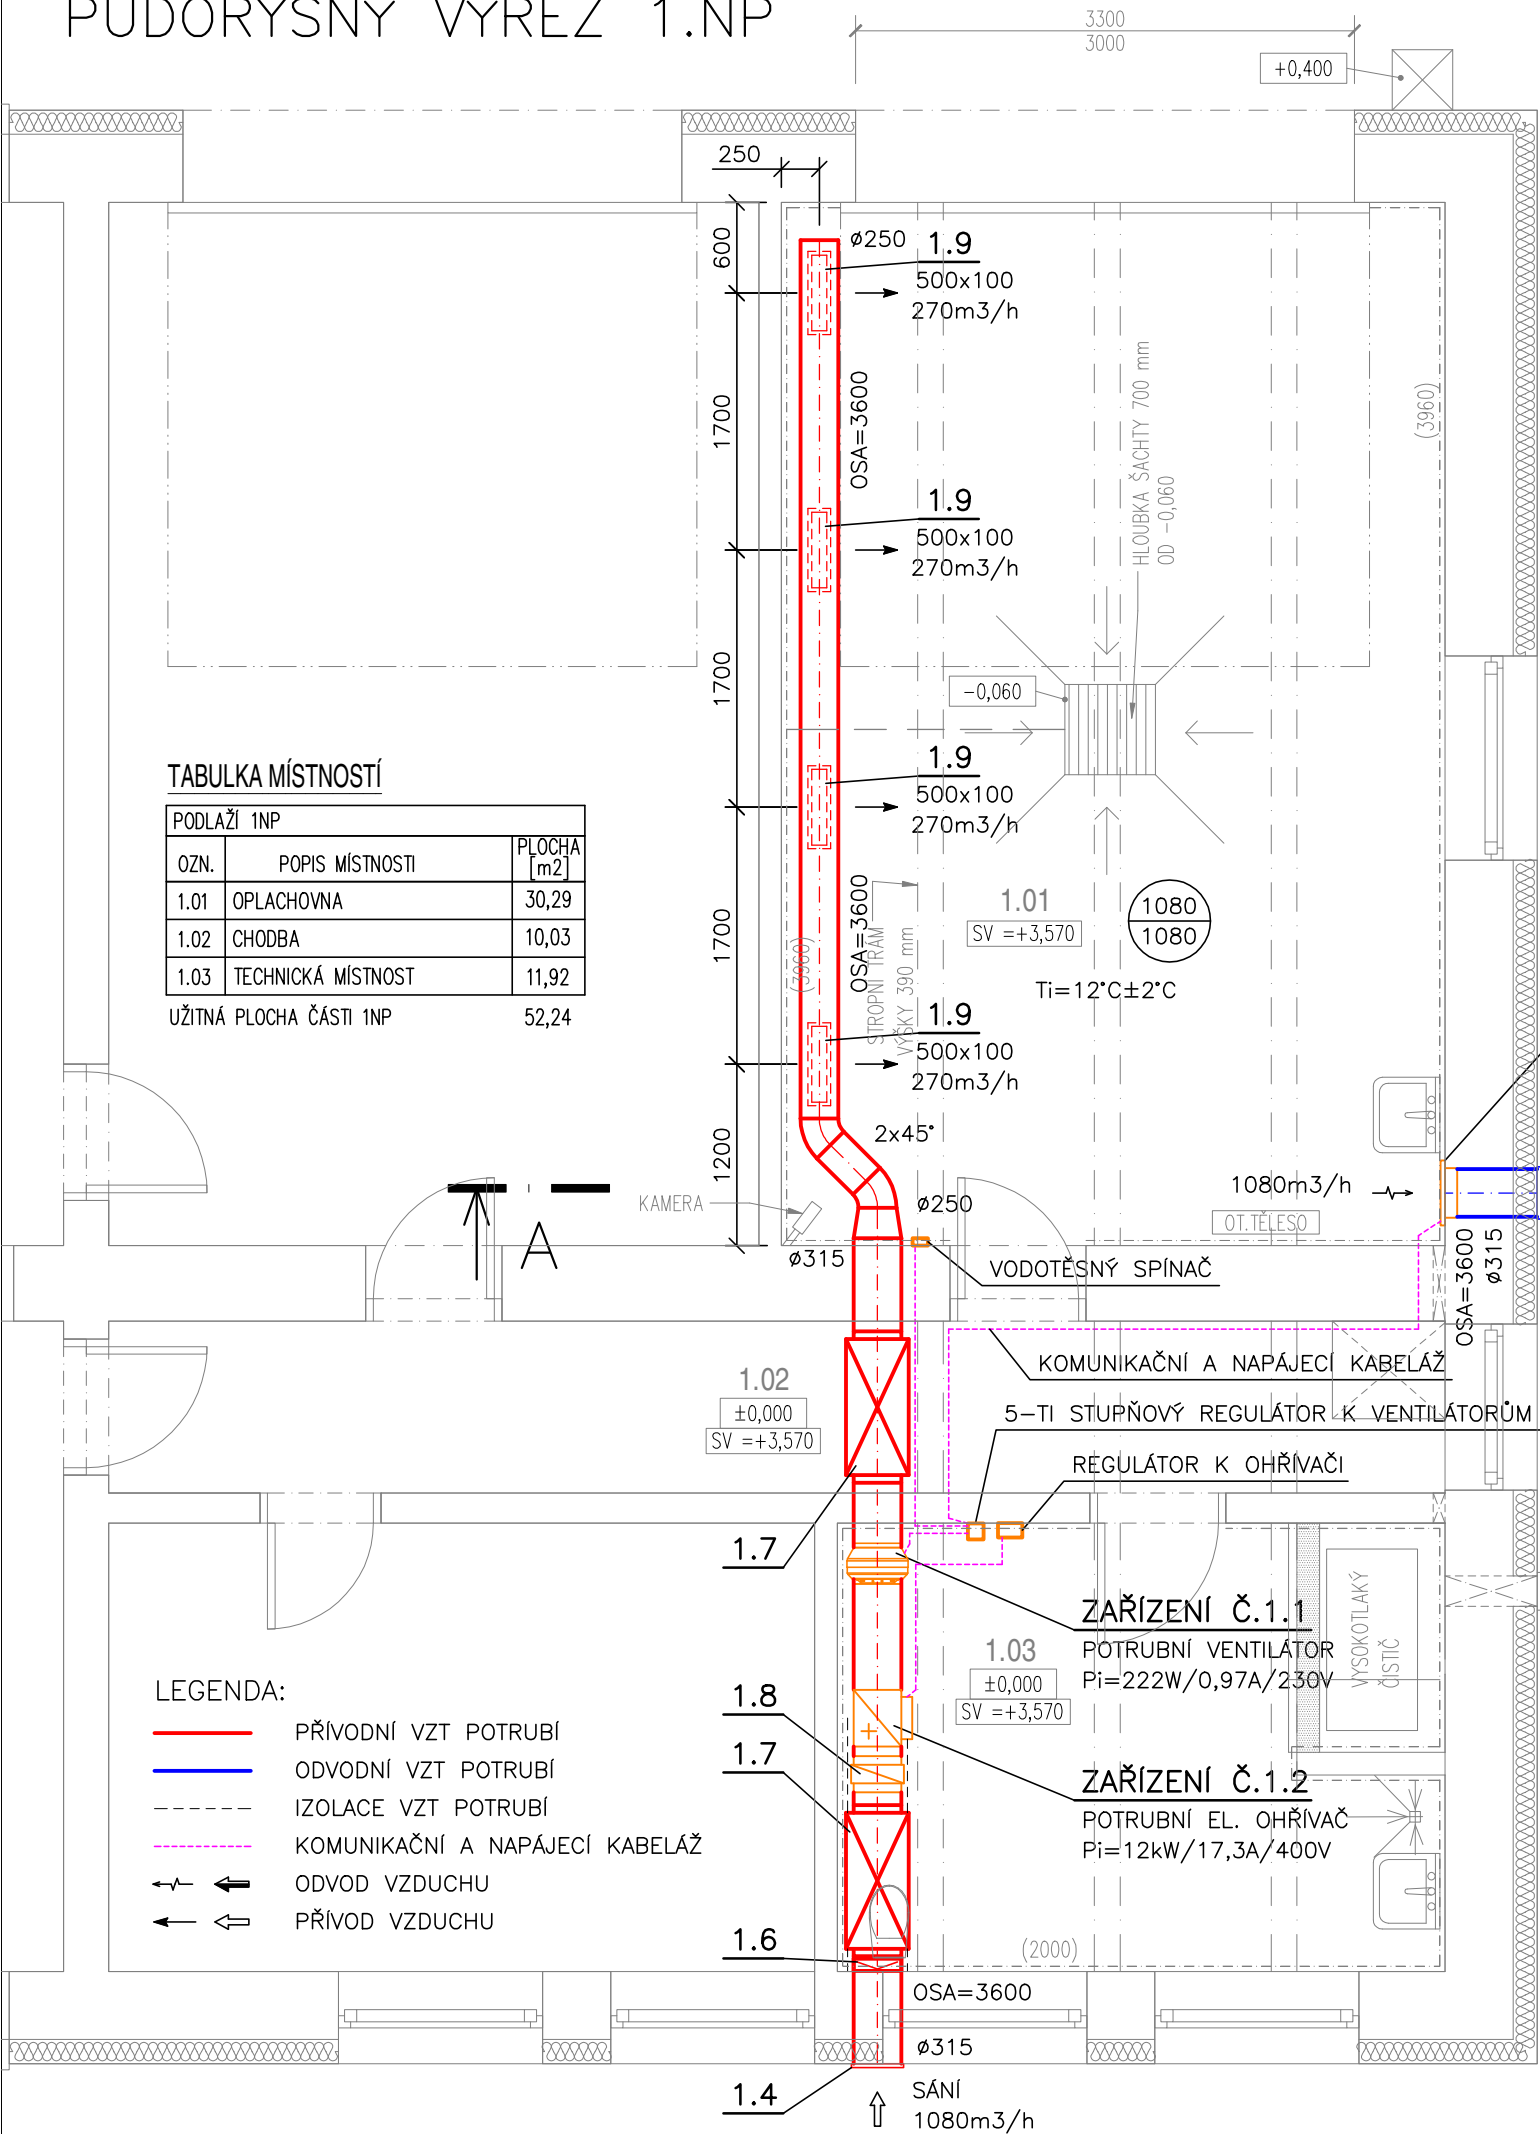

ŘEZ A-A

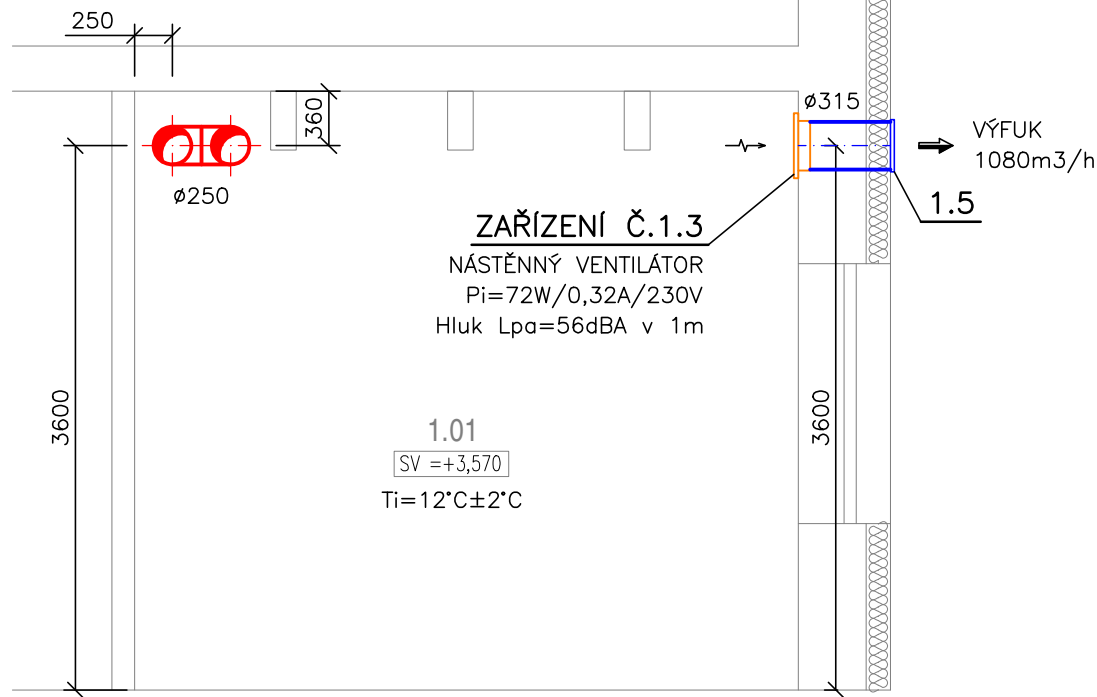

POZNÁMKA - ŘEŠENÁ ČÁST OBJEKTU



polohový systém: S-JTSK
výškový systém: BpV
±0,000 = STÁVAJÍCÍ PODLAHA 1NP
Tato dokumentace je určena pro realizaci stavby.
Projektant nenes odpovědnost při použití na jiný, než uvedený účel. Při jakémkoliv nesouladu projektu se skutečností nutno konzultovat s projektantem.

INVESTOR/CLIENT: ZDRAVOTNICKÁ ZÁCHRANNÁ SLUŽBA MORAVSKOSLEZSKÉHO KRAJE Výškovická 2995/40, Zábřeh, 70030 Ostrava			
GENERÁLNÍ PROJEKTANT/GENERAL DESIGNER: STAV MORAVIA spol. s r.o Jiráská 570/30, Ostrava 1, 702 00 IČ: 479 77 655			
ZODPOVĚDNÝ PROJEKTANT/AUTHORIZED DESIGNER: ROMAN MICHONĚK ČKAIT - Č. 1103320		HLAVNÍ INŽENÝR PROJEKTU/CHIEF PROJECT ENGINEER: ING. ADAM FEIKUS TEL: (+420 733 746 292)	
MÍSTO AKCE/REGION: Obec Karviná, p.č. 480/1, K. Ú. Ráj [663981]		STUPEŇ PD/LEVEL: DPS	
AKCE/PROJECT: STAVEBNÍ ÚPRAVY OPLACHOVNY A REKONSTRUKCE VITRŇNÍCH PROSTOR NA BUDOVĚ VÝJEZDOVÉHO STANOVISŤE KARVINÁ		DATUM/DATE: 15. 01. 2021	
STAV.OBJEKT/BUILD. OBJECT: SO 01 - VÝJEZDOVÉ STANOVISŤE		FORMÁT VÝKRESU/FORMAT: 420 x 297	
VÝKRES/DRAWING: PŮDORYSNÝ VÝŘEZ 1.NP		MĚŘÍTKO/SCALE: 1 : 50	
		ČÁST DOKUM./PART: D.1.4.	Č. VÝKR./NUMBER: 03