
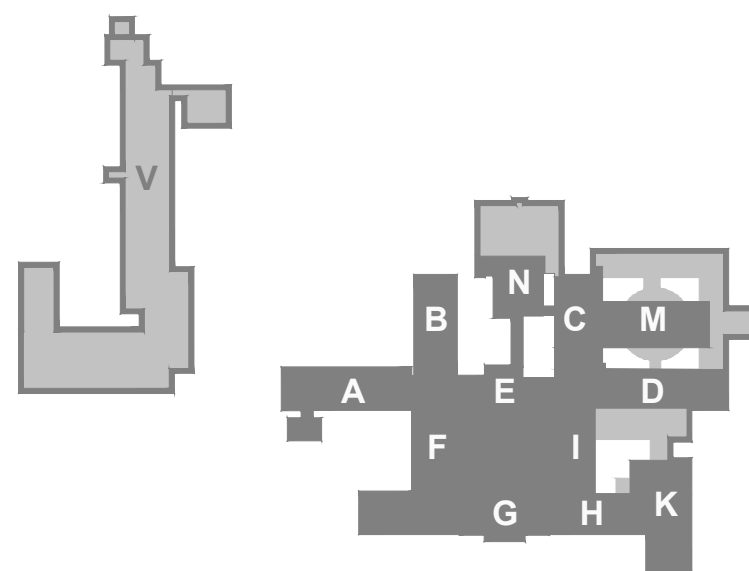



1.NP

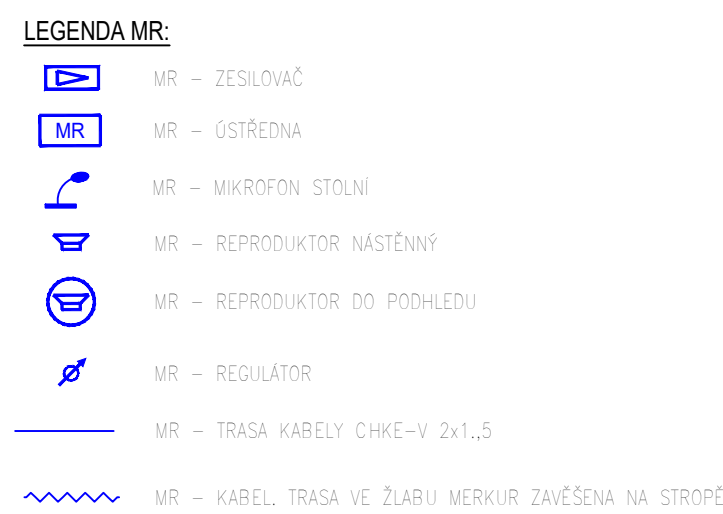

REKONSTRUKCE SYSTÉMU EPS V MONOBLOKU NEMOCNICE HAVÍŘOV, P.O.		<div style="text-align: center;">  <p>KUPEC PROJEKCE SLP</p> </div>
Místo:	ul. Dělnická 1132, Město, 736 01 Havířov	
Investor:	Investor: Nemocnice s poliklinikou Havířov, příspěvková organizace	
Stupeň:	DPS	
Zodp. projektant:	Jan Kupec - autorizovaný technik ČKAIT v oboru technika prostředí staveb Jan Kupec	
Vypracoval:	Bc. Jakub Kupec	zak. č.: 2023/17A
Datum:	05/2023	formát: 10 x A4 měřítko: 1:200
Půdorys 1.NP monobloku - Nový stav MR		č.v. 03
KANCELÁŘ: KOBLOVSKÁ 343, 732 29 OSTRAVA TEL. 773 435 555 E-MAIL: KUPEC.PROJEKCE@SEZNAM.CZ		