


Průloha ZPF
č.j. MMOP 93045/2022
Ar.-m.- Žp/16034/2022/Dol
MAGISTRÁT MĚSTA OPAVY
odbor životního prostředí
Horní náměstí 69, 746 01 Opava

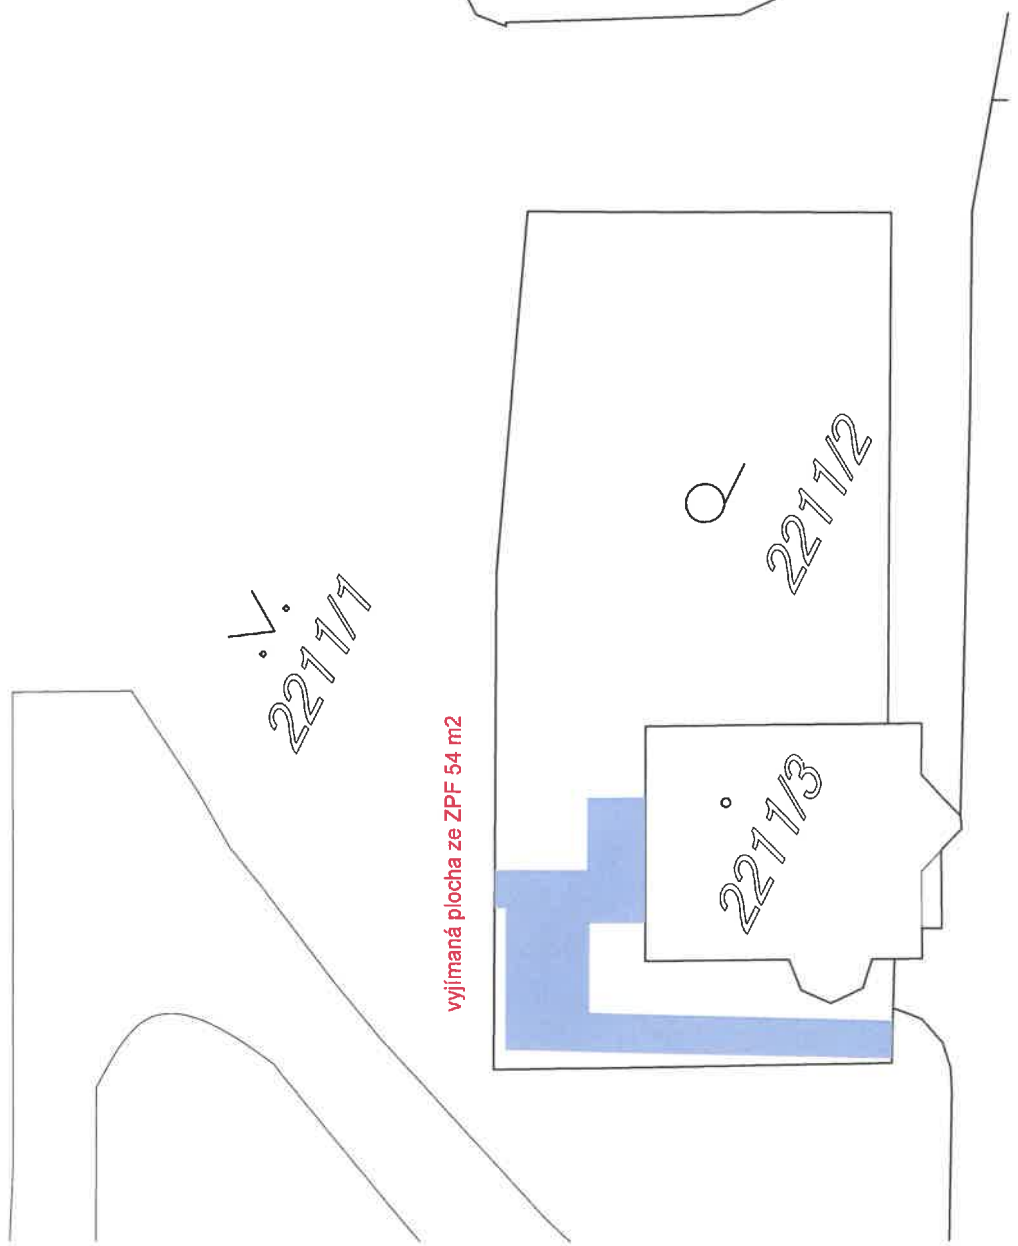

ZODPOVĚDNÝ PROJEKTANT ing. arch. Martin Janda	VYPRACOVAL ing. arch. Martin Janda	ing. arch. martin janda architektonická kancelář Lomná 1895, 744 01 Frenštát pod Radhoštěm www.jarchitekti.cz, tel. 599 631 134
INVESTOR Slezská nemocnice v Opavě, p.o., Olomoucká 470/86, 746 01 Opava	AKCE STAVEBNÍ ÚPRAVY A PŘÍSTAVBA PAVILÓNU W ODBEROVÉ CENTRUM V AREÁLU SLEZSKÉ NEMOCNICE V OPAVĚ na parc.č. 2211/2 a 2211/3 v k.ú. Opava - Předměstí	STUPEŇ dokumentace pro společné ohlášení sazebního zájmu
		MĚŘÍTKO 1 : 200
		DATUM březen 2022
OBSAH zářez do katastrální situace se zákres plochy vynětí ze ZPF		ČÍSLO VÝKRESU C.4