



# Pol.4

## Půdorys

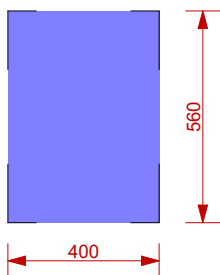

## Pohledy

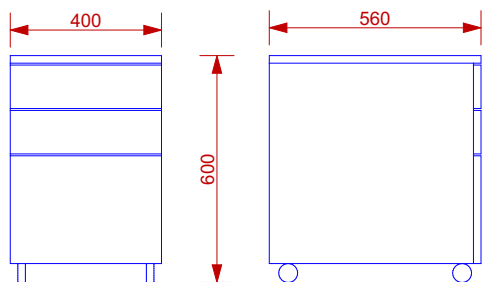

Kontejner na kolečkách, rozměr- š.400 x hl.560 x v.600 mm ( vč. koleček )

boky, dno, záda, horní krycí deska a čela zásuvek- materiál laminovaná deska tl.18 mm. ABS hrana tl. 2mm na namáhaných hranách v odstínu materiálu.Horní krycí deska kontejneru je „ naložená“ – kryje čela zásuvek, tl. 18 mm. 3 zásuvky - korpus zásuvky : ocelový prolisovaný a ohýbaný plech tl 0,8 mm, povrchová úprava komaxitová barva antracitová RAL7016. Horní zásuvka kontejneru bude obsahovat posuvný plastový „tužkovník“ a ve spodní zásuvce se nachází pořadač pro závěsné složky.


Dno zásuvek je v provedení MDF, tl 3,0mm v barvě černé.- všechny zásuvky jsou opatřeny kuličkovýmplnovýsuvem délky 500 mm umožňující lehký, plynulý a úplný výsuv zásuvek pro snadný přístup a manipulaci s předměty umístěnými uvnitř zásuvek.

Úchytky zásuvek jsou kovové , povrchová úprava – Satin chrom .

Kolečka kontejneru plastová, otočná ( 4ks ), povrch koleček je uzpůsoben pro druh podlahy ( plastový nebo gumový )

kontejner je opatřen centrálním zámkem a systémem STOP – CONTROL.

## Vzor úchytky (Tulip Ramana)

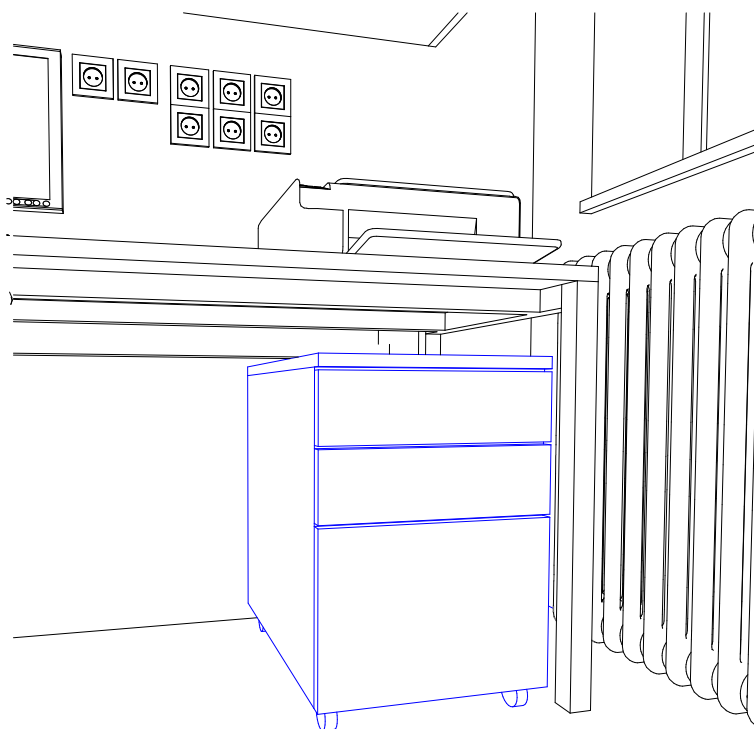


Město Albrechtice

Katastrální území: [693391]

Souřadný systém: S-JTSK

Výškový systém: BpV

±0,000 = B.p.V.

Zodpovědný projektant: Ing. Adam Kašing	Název akce: Vybavení interiéru zdravotního zařízení Města Albrechtice	Formát: A4	 project & design 03/2023
Vypracoval: Ing. Adam Kašing	Lokalita: Město Albrechtice	Měřítko: 1:25, 1:20	
Kontroloval: Ing. Adam Kašing	Katastrální území, parc. č.: Město Albrechtice [693391] p.č.1368	Číslo výkresu: D.1.4.8.17	
Objednatel: SZZ Krmov, p.o.	Obsah: Pol.4	Stupeň: Interiér	

Všechny rozměry bude nutno před samotnou realizací prověřit na místě zhotovitelem, který bude interiér realizovat.