

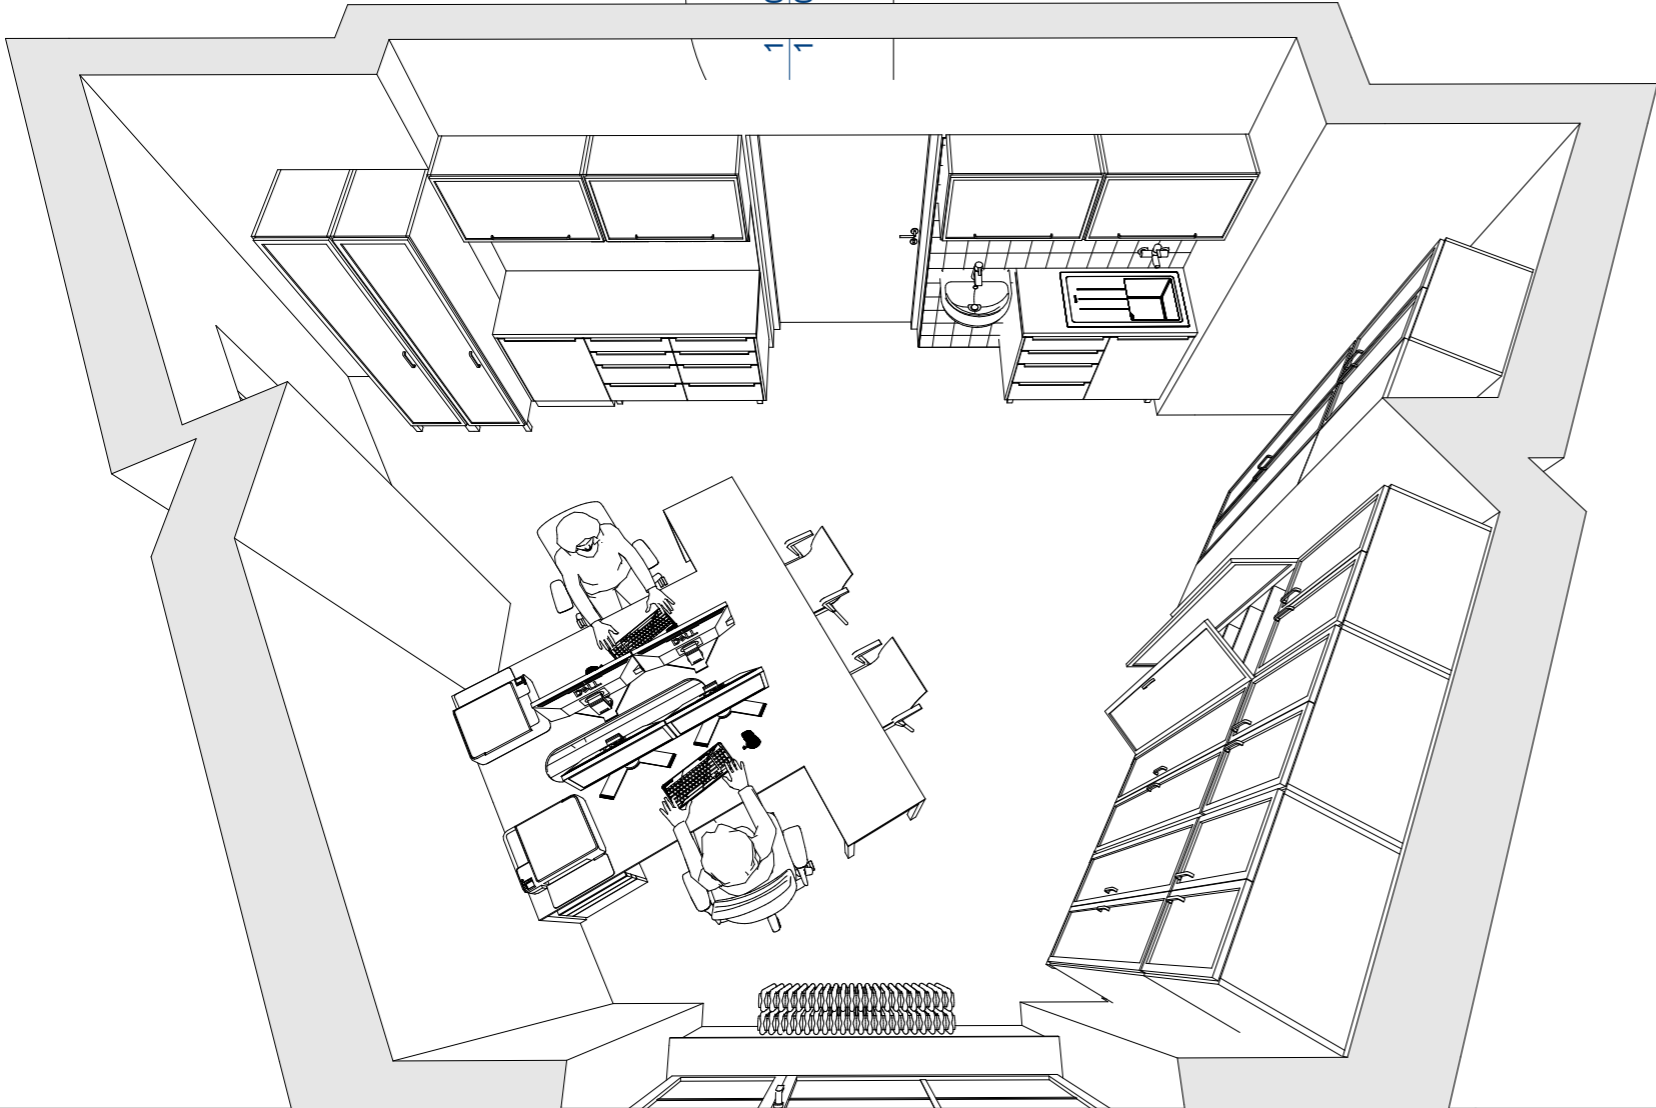


Půdorys 1:10

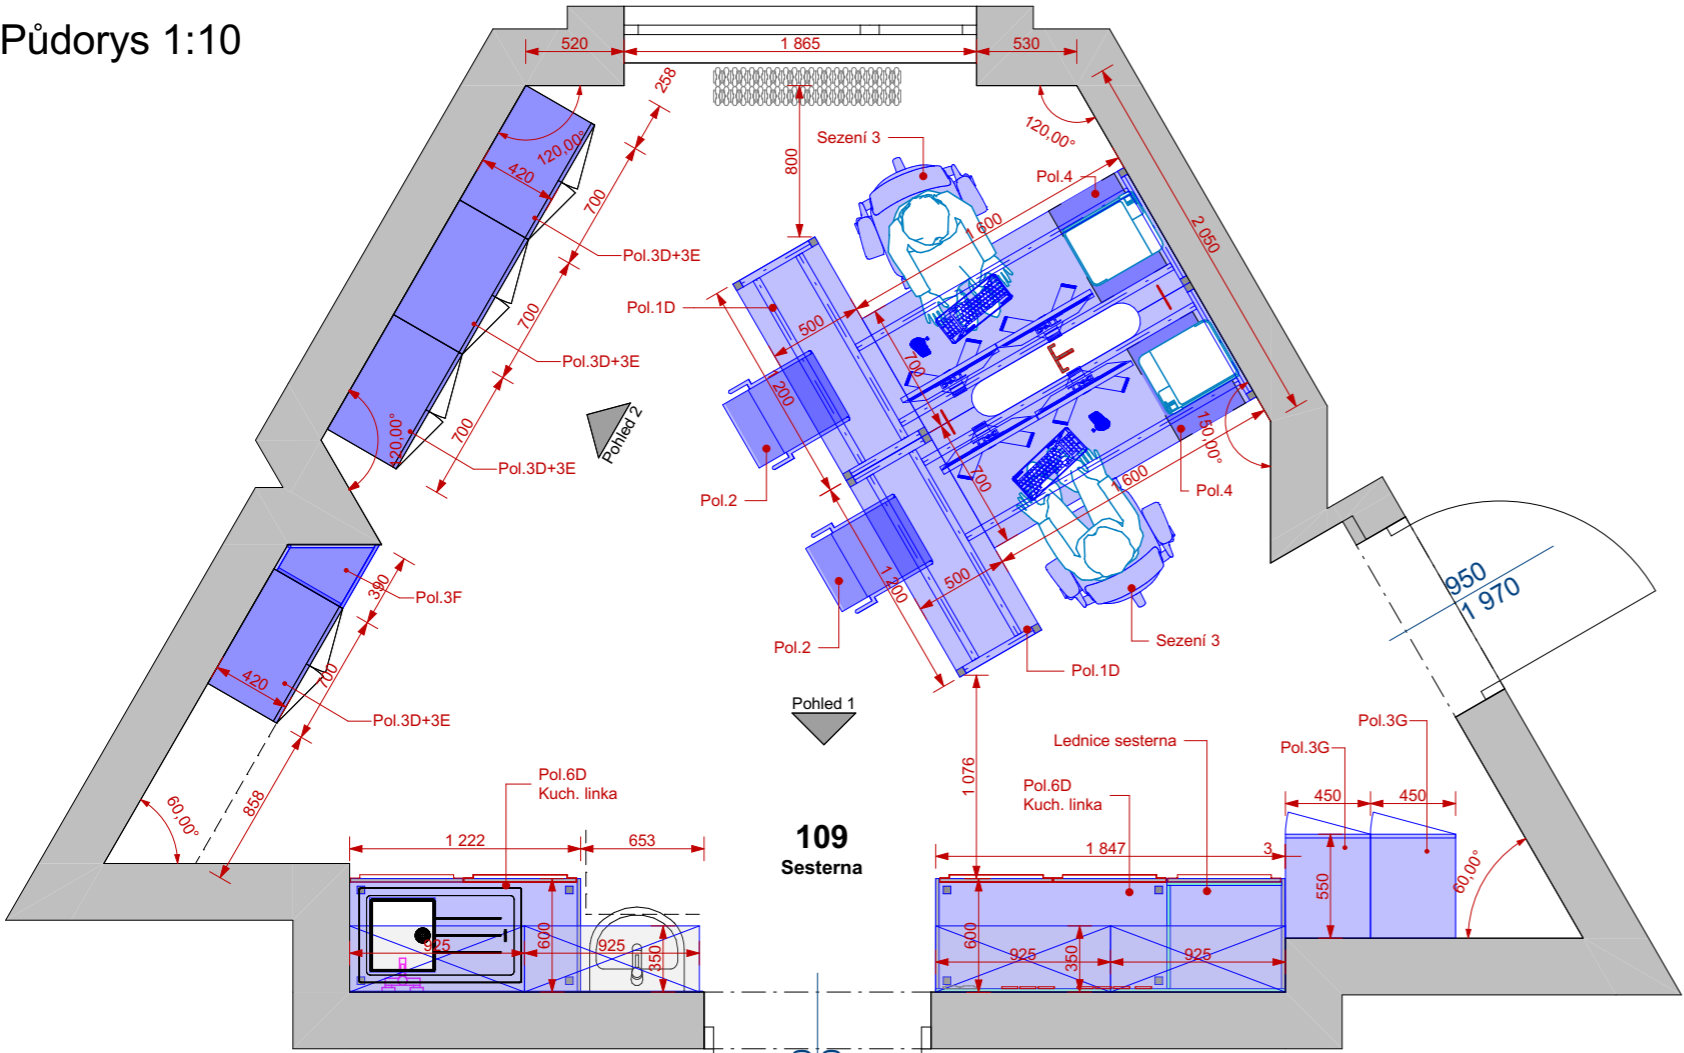


Pohledy 1:50

Pohled 1

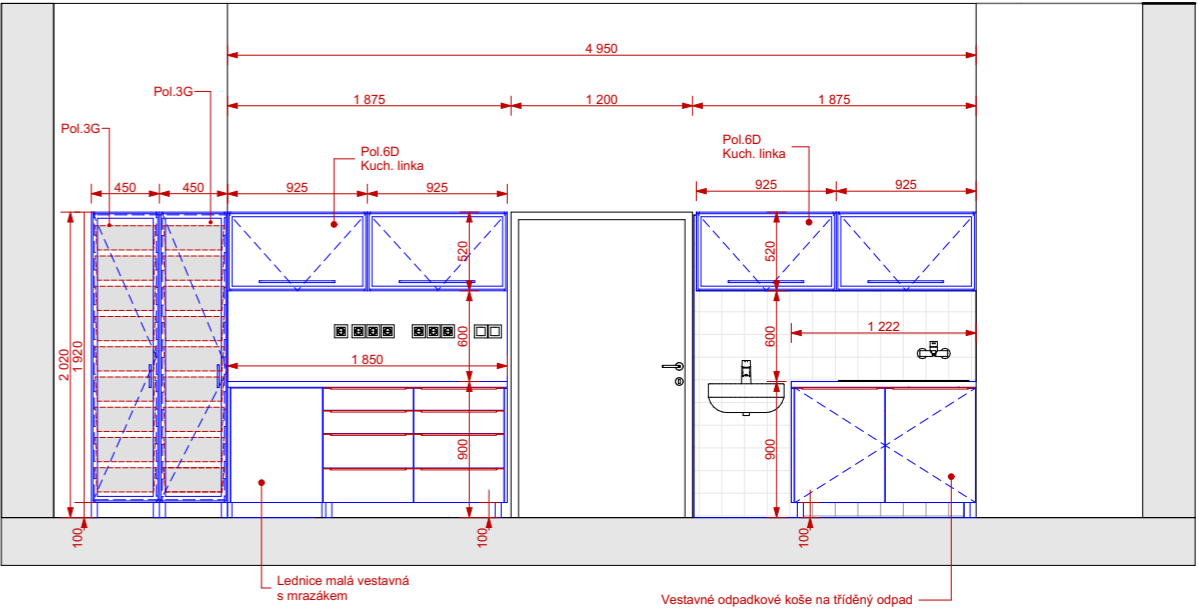

Pohled 2

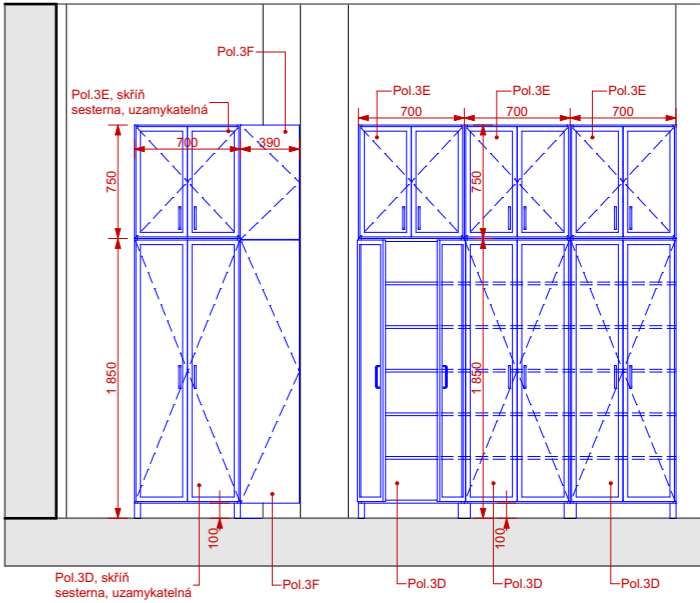

±0,000 = B.p.V.

| | | |
|--|---|-------------------------------|
| Zodpovědný projektant: Ing. Adam Kašing | Název akce: Vybavení interiéru zdravotního zařízení Města Albrechtice | Formát: A3 |
| Vypracoval: Ing. Adam Kašing | Lokalita: Město Albrechtice | Měřítko: 1:40, 1:50, 1:200 |
| Kontroloval: Ing. Adam Kašing | Katastrální území, parc. č.: Město Albrechtice [693391] p.č.1368 | Číslo výkresu: D.1.4.8.2 |
| Objednatel: SZZ Křnov, p.o. | Obsah: Místnost 109 | Stupeň: Interiér |

Všechny rozměry bude nutno před samotnou realizací prověřit na místě zhotovitelem, který bude interiér realizovat.

Město Albrechtice
Katastrální území: [693391]
Souřadný systém: S-JTSK
Výškový systém: BpV

