


Pol.3H


Půdorys

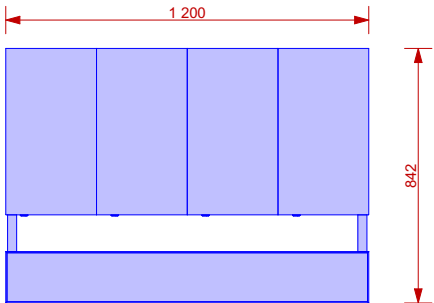


Vzor šatní tyč s háčky



Pohledy

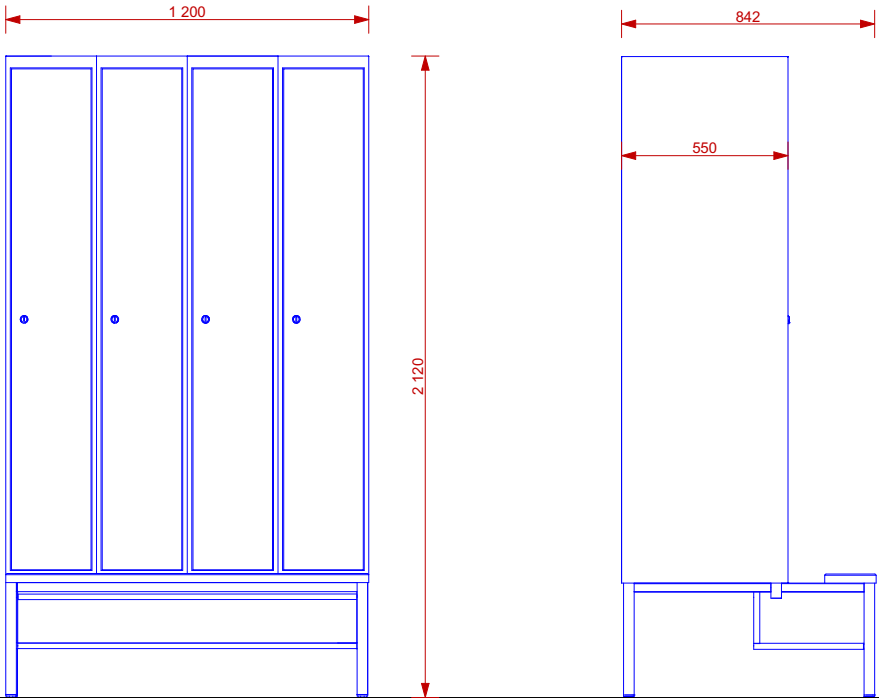

Šatní skříň, rozměry š.1200 x hl. 550/842 x v. 2120 mm  
Materiál korpusu skříně a dvířekLTD lamino tl. 18 mm nebo plech tl. 0,8 mm  
Materiál musí být vhodný do vlhkého prostředí.  
Šatní skříň budou na kovové podstavě, která bude zároveň předsunutá před skříň, aby tvořila lavičku k sezení. Součástí podstavy bude také police na obuv  
Nohy podstavy budou opatřeny výškovou retifikací +15 mm.  
Uvnitř skříně bude v horní části police (plechová nebo z LTD lamino tl. 18 mm) a šatní tyč s háčky. Dvířka budou opatřeny zámky.

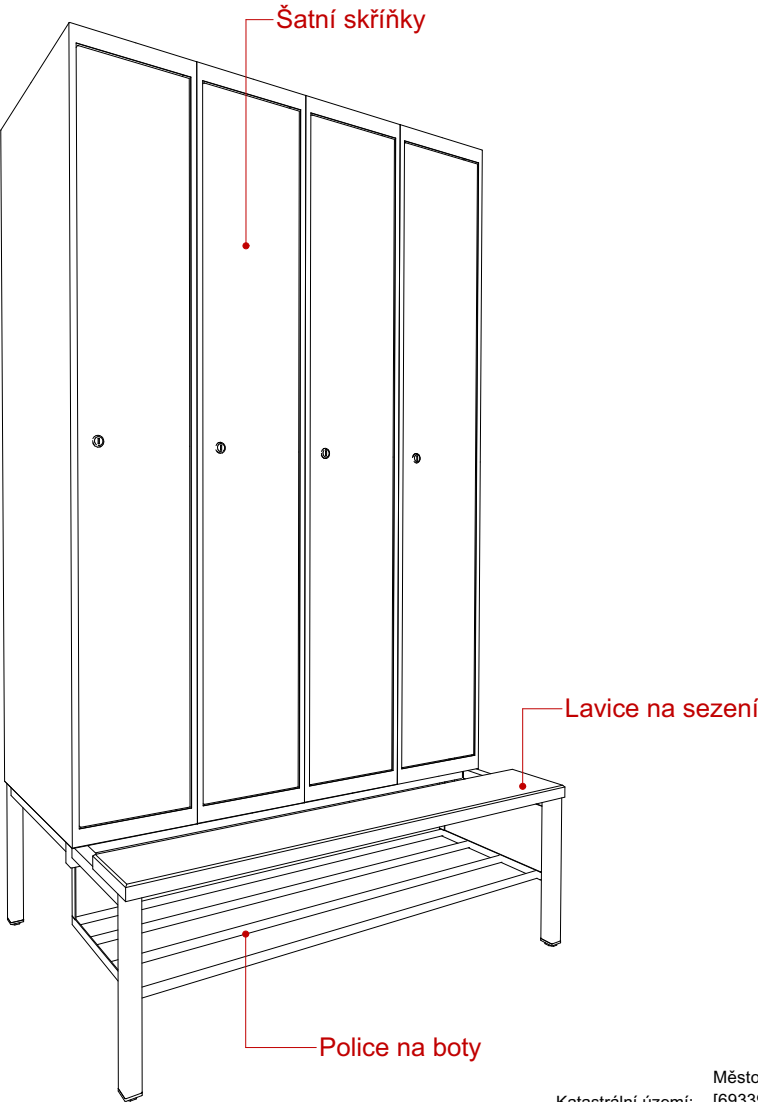

Město Albrechtice  
Katastrální území: [693391]  
Souřadný systém: S-JTSK  
Výškový systém: BpV

±0,000 = B.p.V.

Zodpovědný projektant: Ing. Adam Kašing	Název akce: Vybavení interiéru zdravotního zařízení Města Albrechtice	Formát: A4
Vypracoval: Ing. Adam Kašing	Lokalita: Město Albrechtice	Měřítko: 1:25
Kontroloval: Ing. Adam Kašing	Katastrální území, parc. č.: Město Albrechtice [693391] p.č.1368	Číslo výkresu: D.1.4.8.16
Objednatel: SZZ Krmov, p.o.	Obsah: Pol.3H	Stupeň: Interiér

