





Pol.10

Půdorys

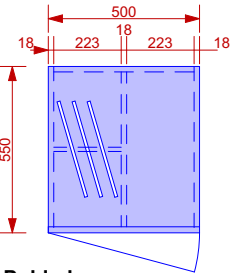


Šatní skříně, rozměry š.500 x hl. 550 x v. 1950 mm
Materiál korpusu skříně a dvířek LTD lamino tl. 18 mm nebo plech tl. 0,8 mm
Materiál musí být vhodný do vlhkého prostředí.
Šatní skříně budou na kovové podstavě, Nohy podstavy budou opatřeny výškovou retifikací +15 mm.
Uvnitř skříně bude rozdělní na 2 části, policová a s tyčí pro háčky nebo ramínka.
Police (plechová nebo z LTD lamino tl. 18 mm) budou rozděleny dle výkresu.
V jedné části bude šatní tyč s háčky nebo ramínky. Dvířka budou opatřeny zámky.

Pohledy

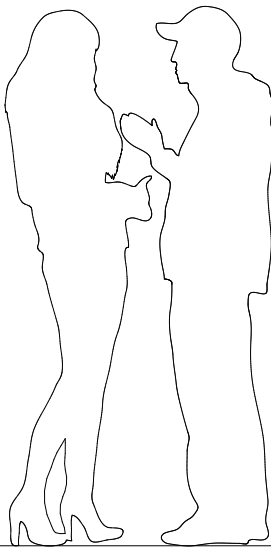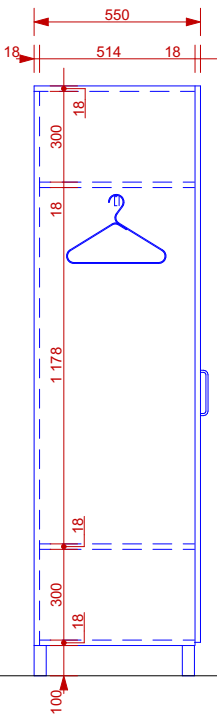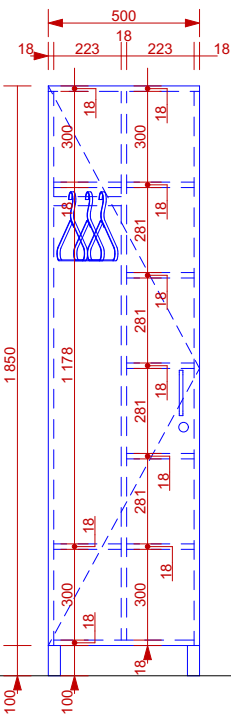

Vzor šatní tyč s háčky

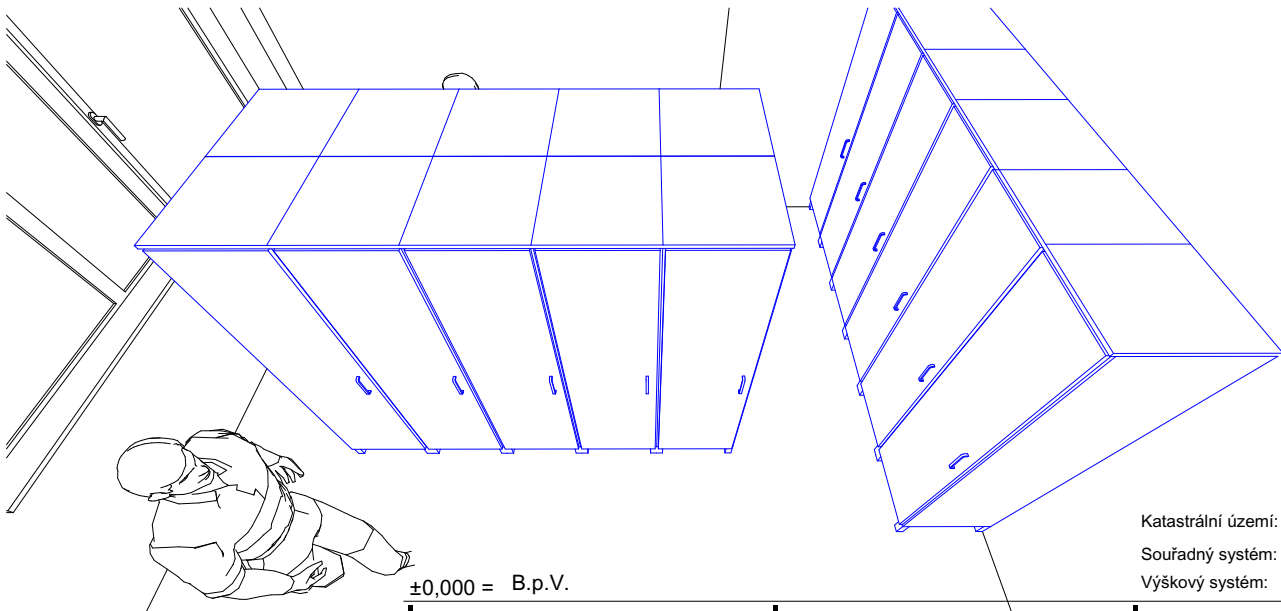

Katastrální území: Krnov
Souřadný systém: S-JTSK
Výškový systém: BpV

±0,000 = B.p.V.

Zodpovědný projektant: Ing. Adam Kašing	Název akce: Projekt interiéru RHB Krnov	Formát: A4
Vypracoval: Ing. Adam Kašing	Lokalita: Krnov	Měřítko: 1:25
Kontroloval: Ing. Adam Kašing	Katastrální území, parc. č.: Krnov p.č.#Parcela číslo	Číslo výkresu: I.1.1.28
Objednatel: SZZ Krnov p.o.	Obsah: Pol.10	Stupeň: interiér

