


PŮDORYS 1.PP

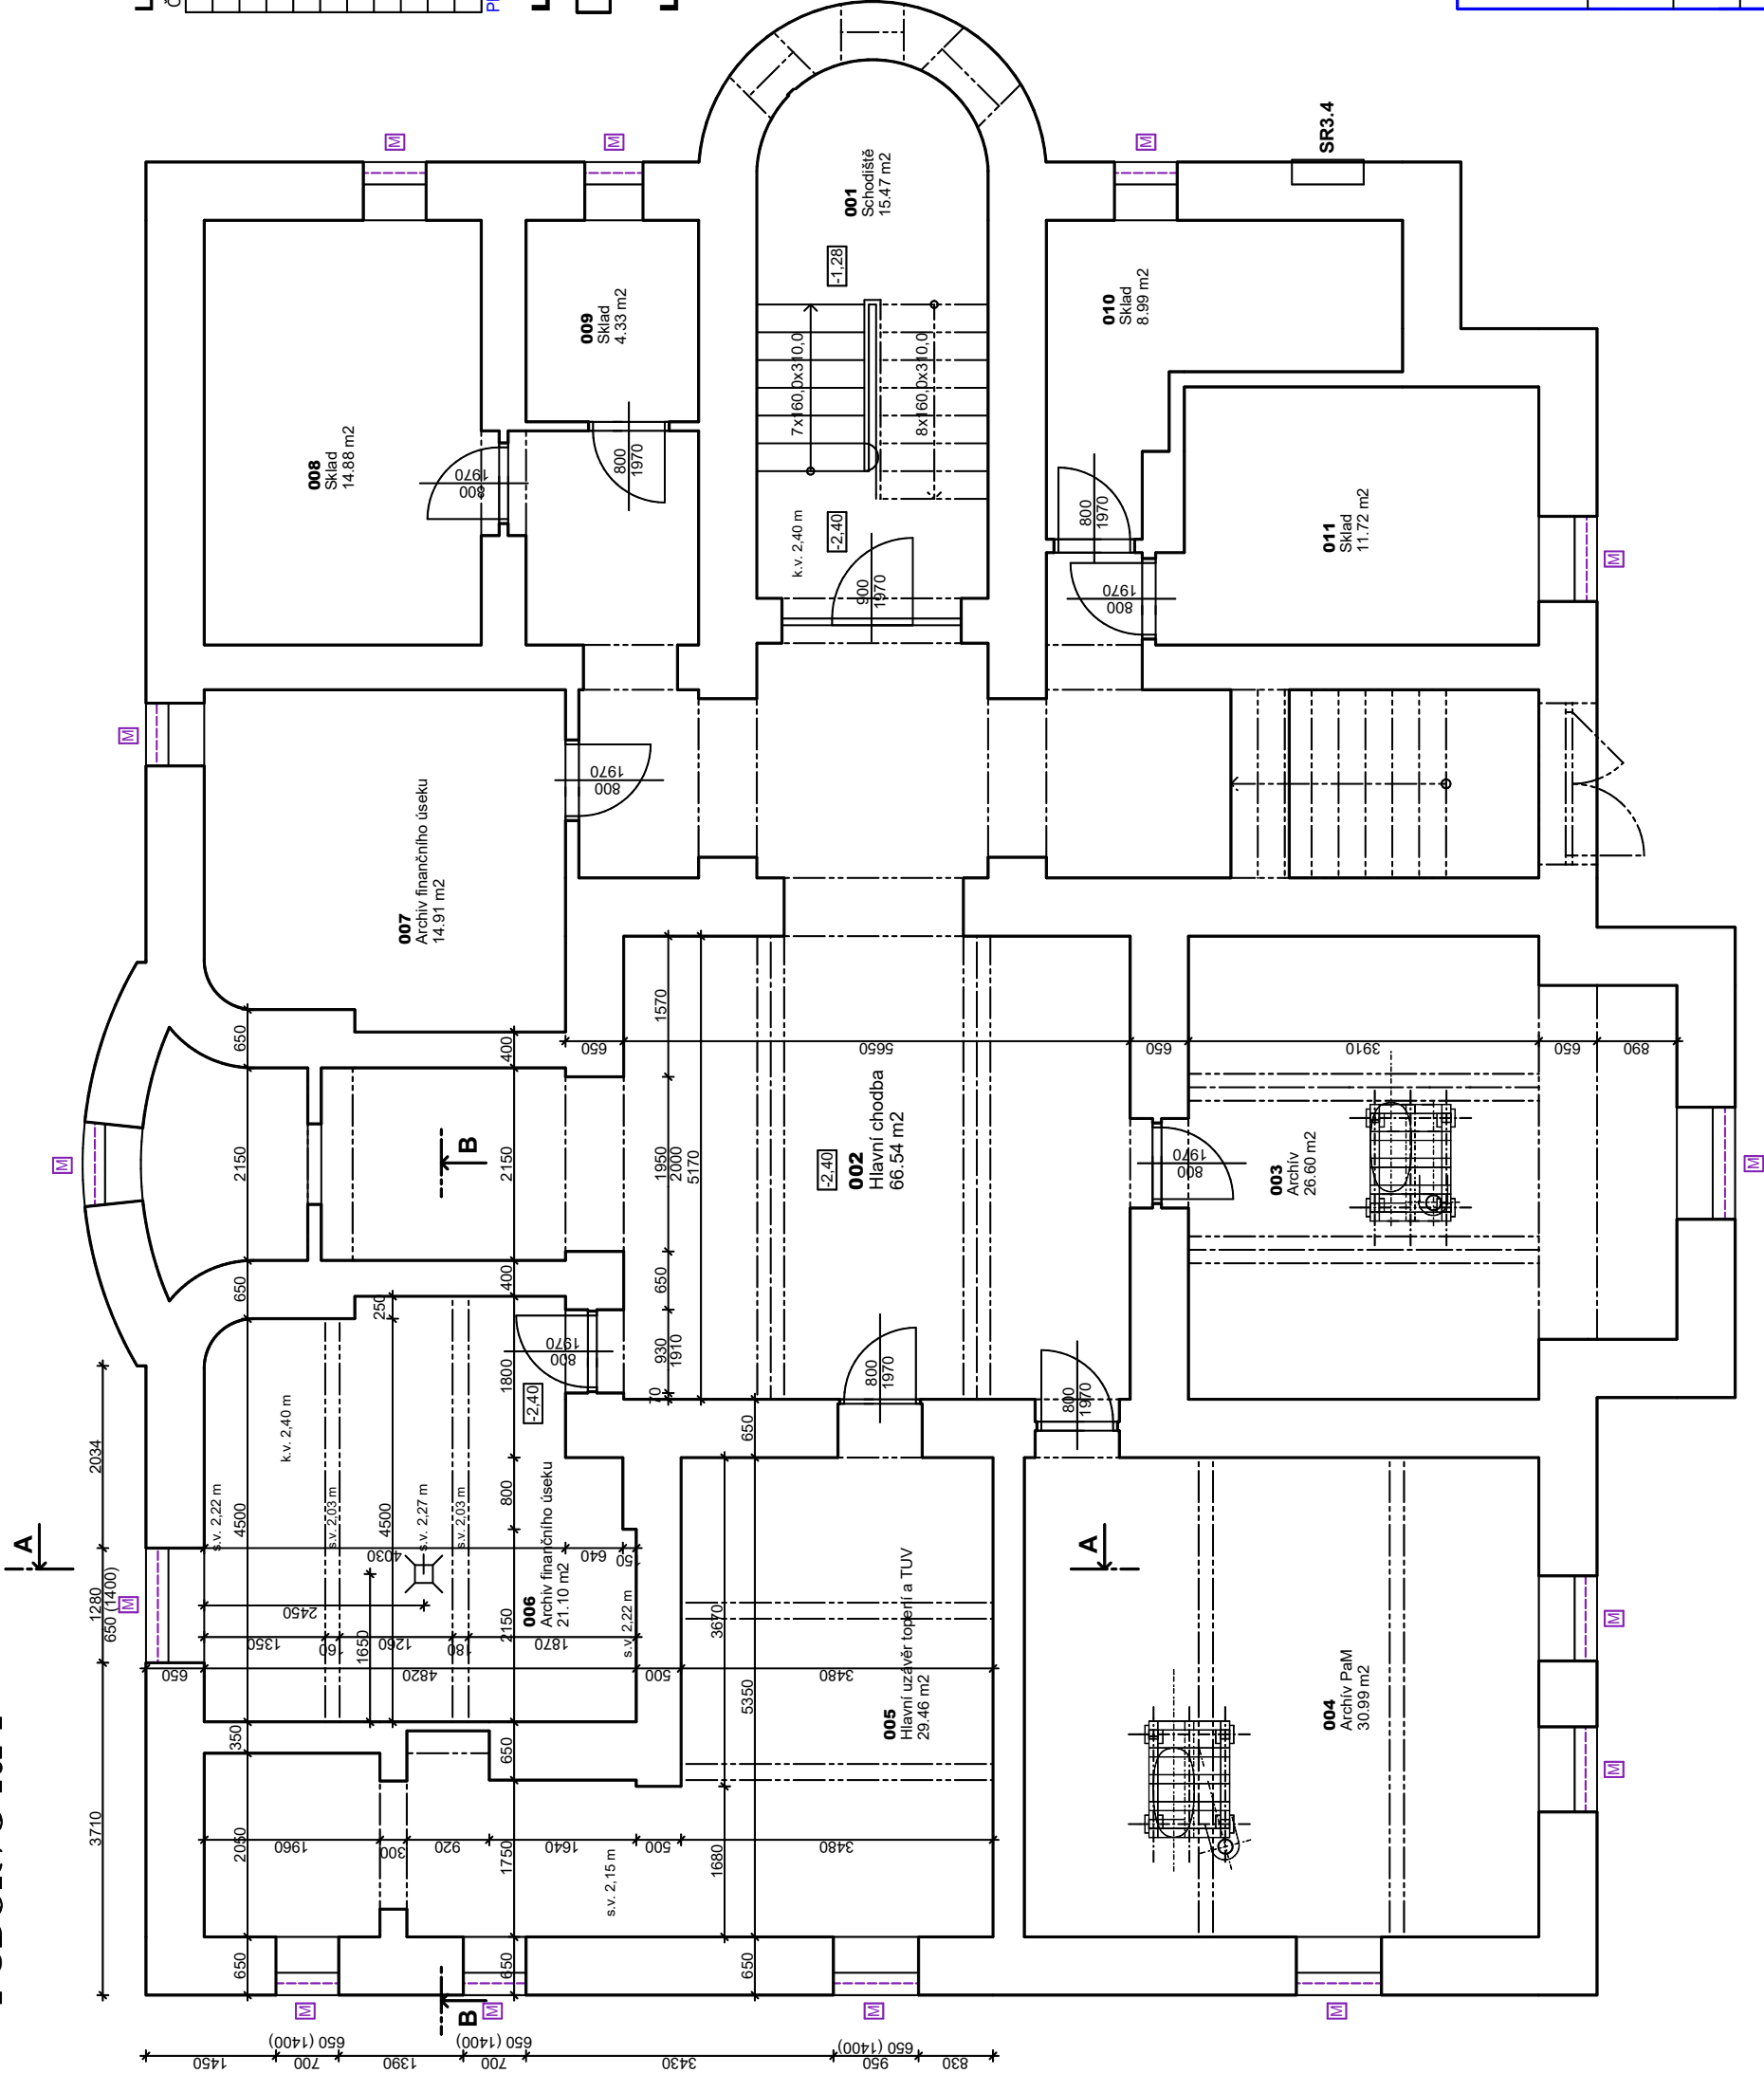

LEGENDA MÍSTNOSTÍ

ČÍSLO	NÁZEV MÍSTNOSTI	PLOCHA PODLAHA	STĚNA	STŘOP
001	Schodiště	15.47	Teraco	Omítka + malba
002	Hlavní chodba	66.54	Beton, mazanina	Omítka + malba
003	Archiv	26.60	Beton, mazanina	Omítka + malba
004	Archiv PaM	30.99	Beton, mazanina	Omítka + malba
005	Hlavní uzavěr topení a TUV	29.46	Beton, mazanina	Omítka + malba
006	Archiv finančního úseku	21.10	Beton, mazanina	Omítka + malba
007	Archiv finančního úseku	14.91	Beton, mazanina	Omítka + malba
008	Sklad	14.88	Beton, mazanina	Omítka + malba
009	Sklad	4.33	Beton, mazanina	Omítka + malba
010	Sklad	8.99	Beton, mazanina	Omítka + malba
011	Sklad	11.72	Beton, mazanina	Omítka + malba

PLOCHA MÍSTNOSTÍ CELKEM: 244.99 m2

LEGENDA MATERIÁLŮ A HMOT

STÁVAJÍCÍ KONSTRUKCE



LEGENDA MATERIÁLŮ A HMOT

ZODPOVĚDNÝ PROJEKTANT : Ing. Miroslav Genyk Dvořákův okruh 13 Krnov 794 01 e-mail : miroslavgenyk@seznam.cz mobil : 774 630 321	VYPRACOVAL : Ing. Jiří Genyk Školská čtvrt 1388 Frenštát pod Radhoštěm 744 01 e-mail : jgenyk@seznam.cz mobil : 775 630 321	DATUM : 03/2024 JEDNOTKY : mm FORMAT : 4A4 MĚŘÍTKO : 1:75 STUPEŇ PD : DPS
MÍSTO STAVBY : Pavilon G Sdruženého zdravotnické zařízení Krnov I. P. Pavlova č. p. 552 , 794 01 Krnov k.ú. Krnov - Horní Předměstí pozemek par. č. 1855, 1868	STAVEBNÍK : Sdružené zdravotnické zařízení Krnov, příspěvková organizace I. P. Pavlova 552/9, 794 01 Krnov	
STAVBA : SZZ KRNOV - STAVEBNÍ ÚPRAVY PAVILONU G - ZUBNÍ ORDINACE A STERILIZACE V 1.NP		
VÝKRES : PŮDORYS 1.PP - SOUČASNÝ STAV		Č. VÝKRESU D.1.1

