



# Pol.6B Kuchyňská linka místnost 130

Půdorys

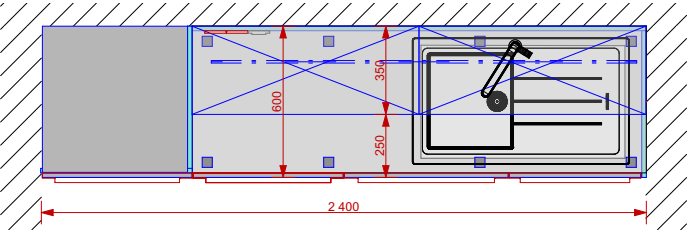

Pohledy

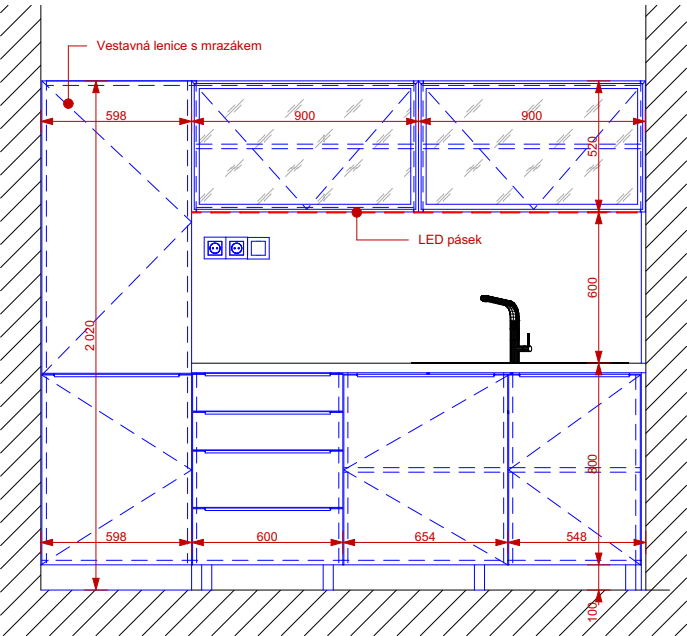

vzor úchytky


Narážecí úchyťový profil. Rozměr drážky pro frézování: 3mm.  
Délku úchyty je nutné sladit s rozměry dvířek. Případné korekce je potřeba konzultovat s projektantem



Vzor úchytky



Vzor dřezu s odkapem (nerez)

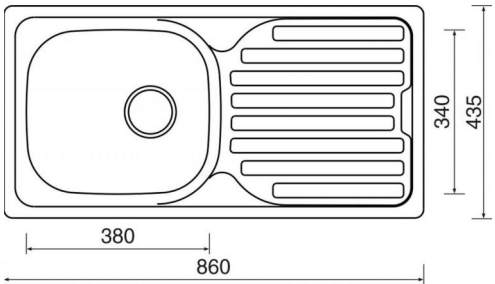

Vzor dřezové baterie s vythovací koncovkou



Materiál LTD lamino tl. 18 mm , dekor kuch. linky alpská bílá Egger W1100 ST9  
Pracovní deska z materiálu postforming v dekoru např. beton Chicago šedý.  
Zádová deska stejný dekor jako pracovní deska.  
Horní část linky tvořena ze skříněk s prosklenými dvířky z mléčného skla v ALU rámečku. Horní dvířka opatřeny kováním např. Aventos HL. Horní dvířka opatřeny úchytkou viz obrázek.  
Součástí linky je nerezový dřez s odkapem a baterie , odpadkové koše pod pracovní deskou š. 600 mm.  
Veškeré hrany budou opatřeny hranou v daném dekoru. Aplikace hrany musí být provedena strojně lepením. Styk pracovní a obkladové desky bude ošetřen silikonem (transoarentní nebo bílý)  
Některá dvířka budou opatřena systé oteviráním TIP ON viz výkres. Ostatní budou opatřena úchytkou  
Viz obrázek imitace nerez.  
Linka bude na kovových podnožích pro lepší údržbu při vytírání. Spotřebiče budou postaveny na zem.

±0,000 = B.p.V.

Zodpovědný projektant: Ing. Adam Kašing	Název akce: Vybavení interiéru Nemocnice Město Albrechtice	Formát: A4
Vypracoval: Ing. Adam Kašing	Lokalita: Město Albrechtice	Měřítko: 1:30
Kontroloval: Ing. Adam Kašing	Katastrální území, parc. č.: Město Albrechtice [693391] p.č.1368	Číslo výkresu: D.1.4.8.20
Objednatel: SZZ Krnov, p.o.	Obsah: Pol.6B	Stupeň: Interiér

Všechny rozměry bude nutno před samotnou realizací prověřit na místě zhotovitelem, který bude interiér realizovat.

Město Albrechtice  
Katastrální území: [693391]  
Souřadný systém: S-JTSK  
Výškový systém: BpV

