


Pol.3H


Půdorys

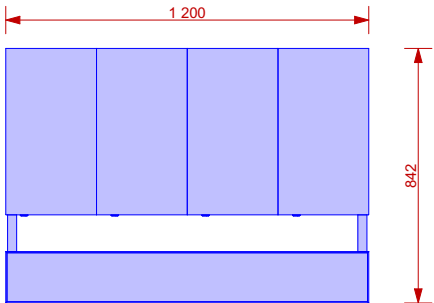


Vzor šatní tyč s háčky



Pohledy

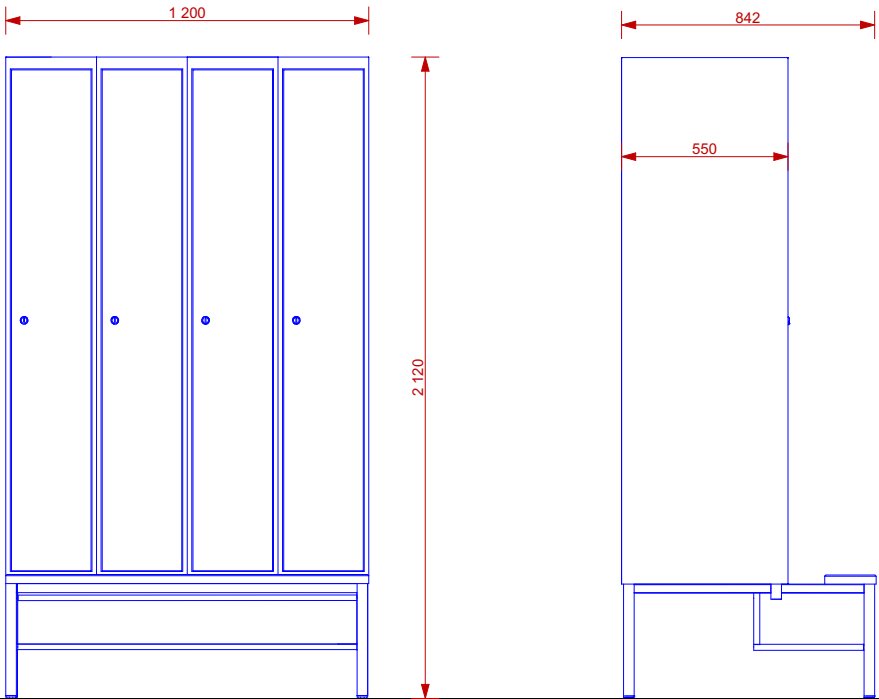

Šatní skříň, rozměry š.1200 x hl. 550/842 x v. 2120 mm
Materiál korpusu skříně a dvířek LTD lamino tl. 18 mm nebo plech tl. 0,8 mm
Materiál musí být vhodný do vlhkého prostředí.
Šatní skříň budou na kovové podstavě, která bude zároveň předsunutá před skříň, aby tvořila lavičku k sezení. Součástí podstavy bude také police na obuv
Nohy podstavy budou opatřeny výškovou rektifikací +15 mm.
Uvnitř skříně bude v horní části police (plechová nebo z LTD lamino tl. 18 mm) a šatní tyč s háčky. Dvířka budou opatřeny zámky.

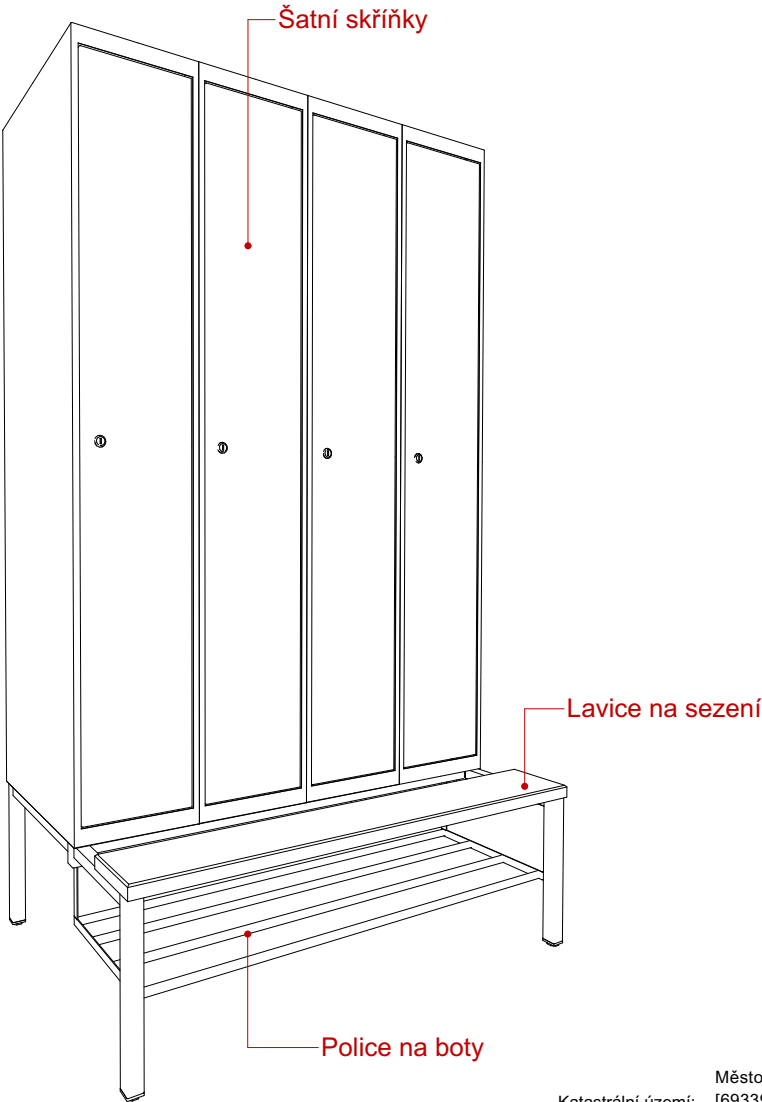

Město Albrechtice
Katastrální území: [693391]
Souřadný systém: S-JTSK
Výškový systém: BpV

±0,000 = B.p.V.

Zodpovědný projektant: Ing. Adam Kašing	Název akce: Vybavení interiéru Nemocnice Město Albrechtice	Formát: A4	
Vypracoval: Ing. Adam Kašing	Lokalita: Město Albrechtice	Měřítko: 1:25	
Kontroloval: Ing. Adam Kašing	Katastrální území, parc. č.: Město Albrechtice [693391] p.č.1368	Číslo výkresu: D.1.4.8.17	
Objednatel: SZZ Krnov, p.o.	Obsah: Pol.3H	Stupeň: Interiér	

Všechny rozměry bude nutno před samotnou realizací prověřit na místě zhotovitelem, který bude interiér realizovat.