



Pol.7 + Pol. 7B

Půdorys

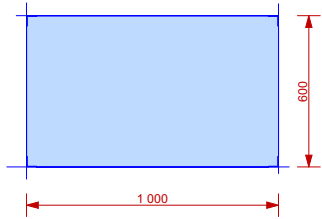

Pohledy

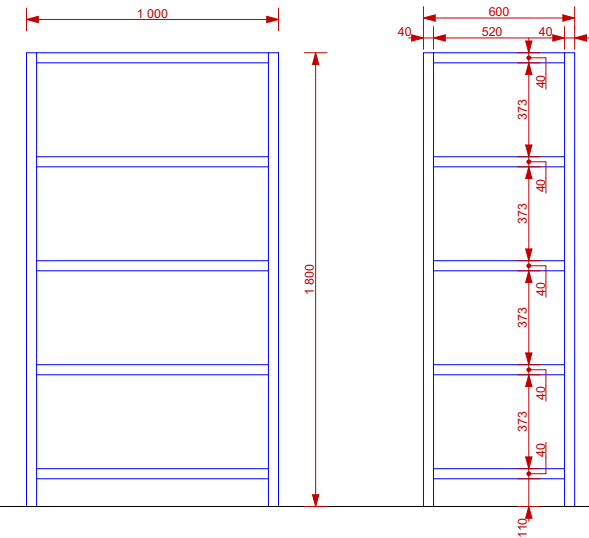

Regálový systém z plechu tl. 1,5 mm š. 1000 mm hl. 600 mm v. 1800 mm
Materiál polic LTD lamino tl. 18 mm vsazené do policového rámu z kovu (plech tl. 1,5 mm)
Každý regál má 4 ks stojek s rastrovaným drážkováním pro výškově upravitelné pozice polic.
Stojky jsou provázány kovovým policovým rámem, do kterého se vkládá police. viz PD a foto.
Nosnost jedné police 100 kg.

Stojka ve tvaru "L"
z plechu tl. 1,5 mm




Stojka ve tvaru "L"
z plechu tl. 1,5 mm



Policový rám
z plechu tl. 1,5 mm



Police z LTD tl. 18 mm

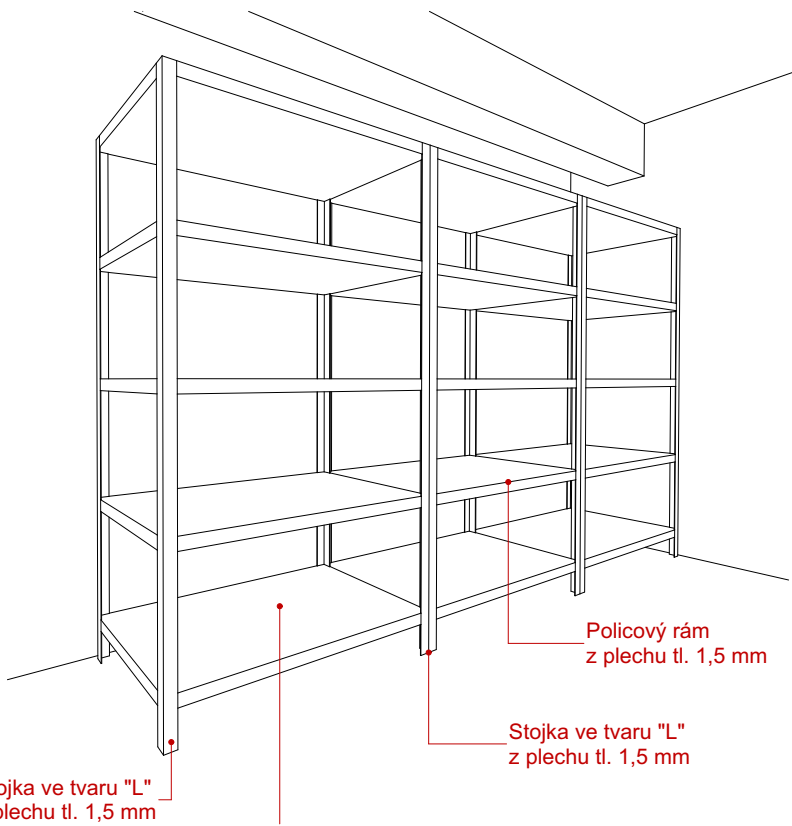

Stojka ve tvaru "L"
z plechu tl. 1,5 mm

Policový rám
z plechu tl. 1,5 mm

Stojka ve tvaru "L"
z plechu tl. 1,5 mm



Město Albrechtice
Katastrální území: [693391]
Souřadný systém: S-JTSK
Výškový systém: BpV

±0,000 = B.p.V.

Zodpovědný projektant: Ing. Adam Kašing	Název akce: Vybavení interiéru Nemocnice Město Albrechtice	Formát: A3
Vypracoval: Ing. Adam Kašing	Lokalita: Město Albrechtice	Měřítko: 1:30
Kontroloval: Ing. Adam Kašing	Katastrální území, parc. č.: Město Albrechtice [693391] p.č.1368	Číslo výkresu: D.1.4.8.24
Objednatel: SZZ Krnov, p.o.	Obsah: Pol.7+Pol.7B	Stupeň: Interiér



Všechny rozměry bude nutno před samotnou realizací prověřit na místě zhotovitelem, který bude interiér realizovat.