



POHLED ČELNÍ

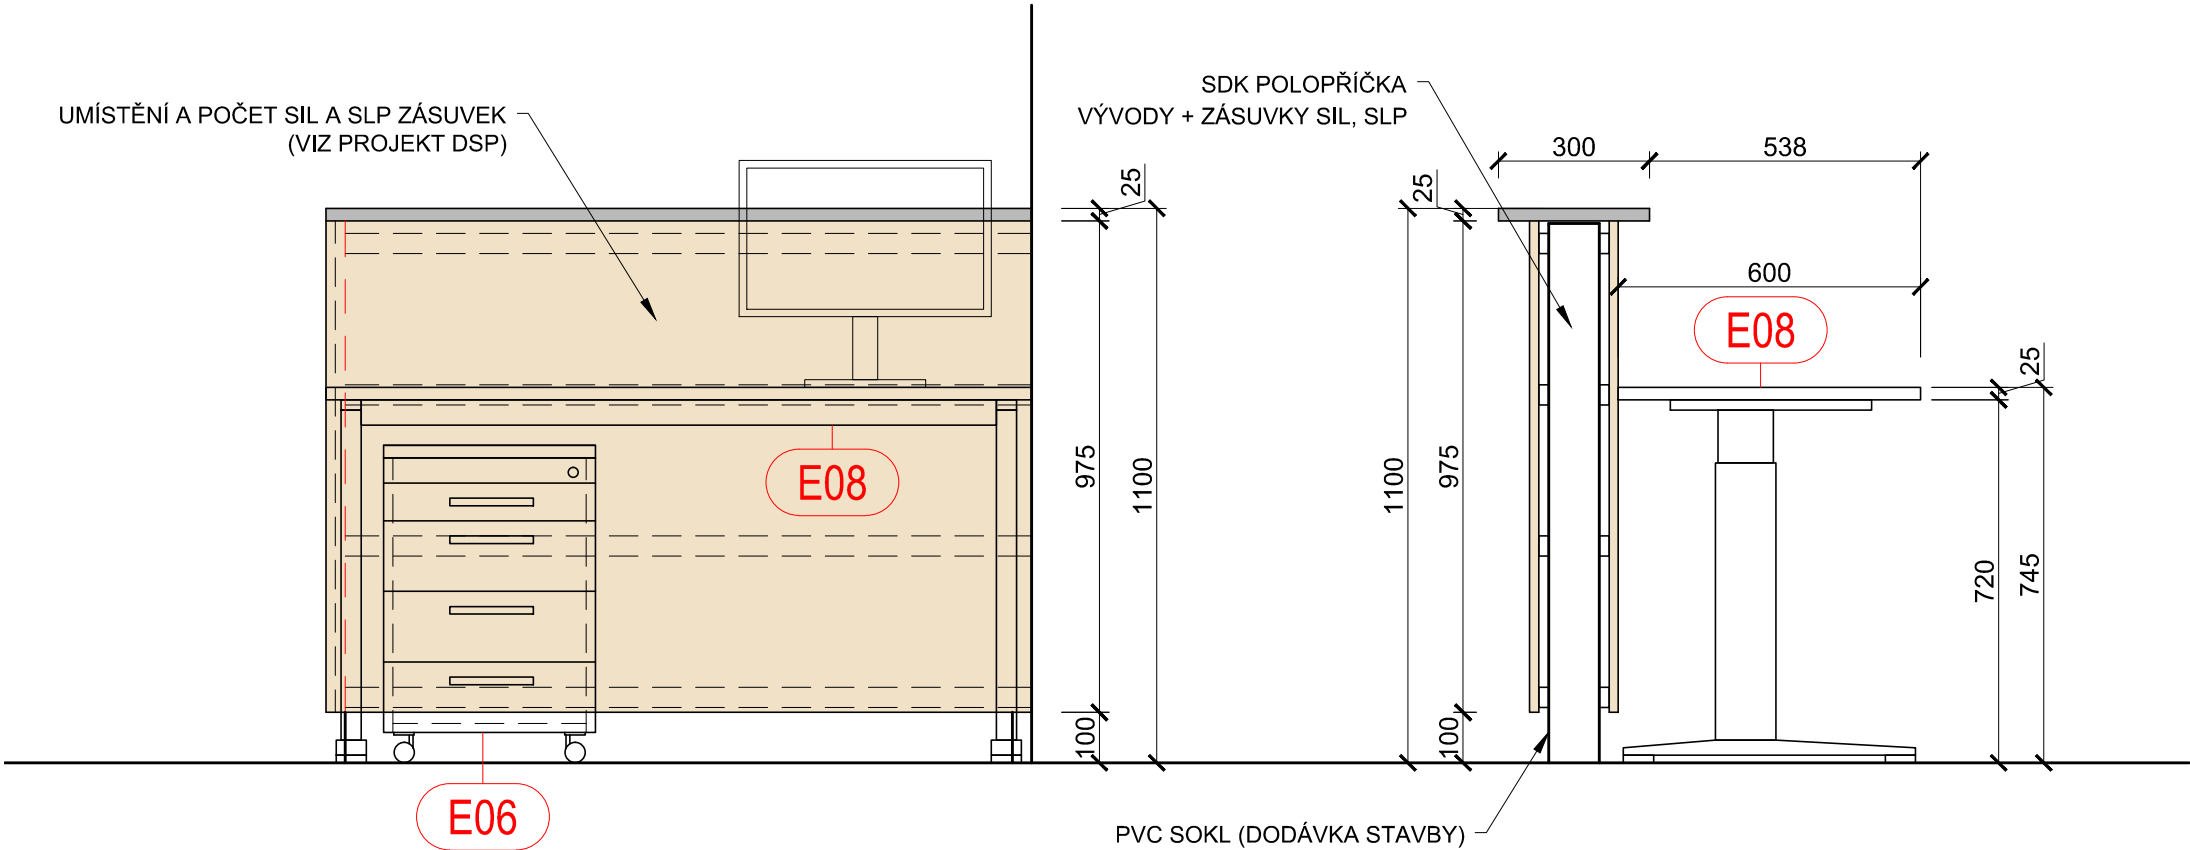

POHLED BOČNÍ

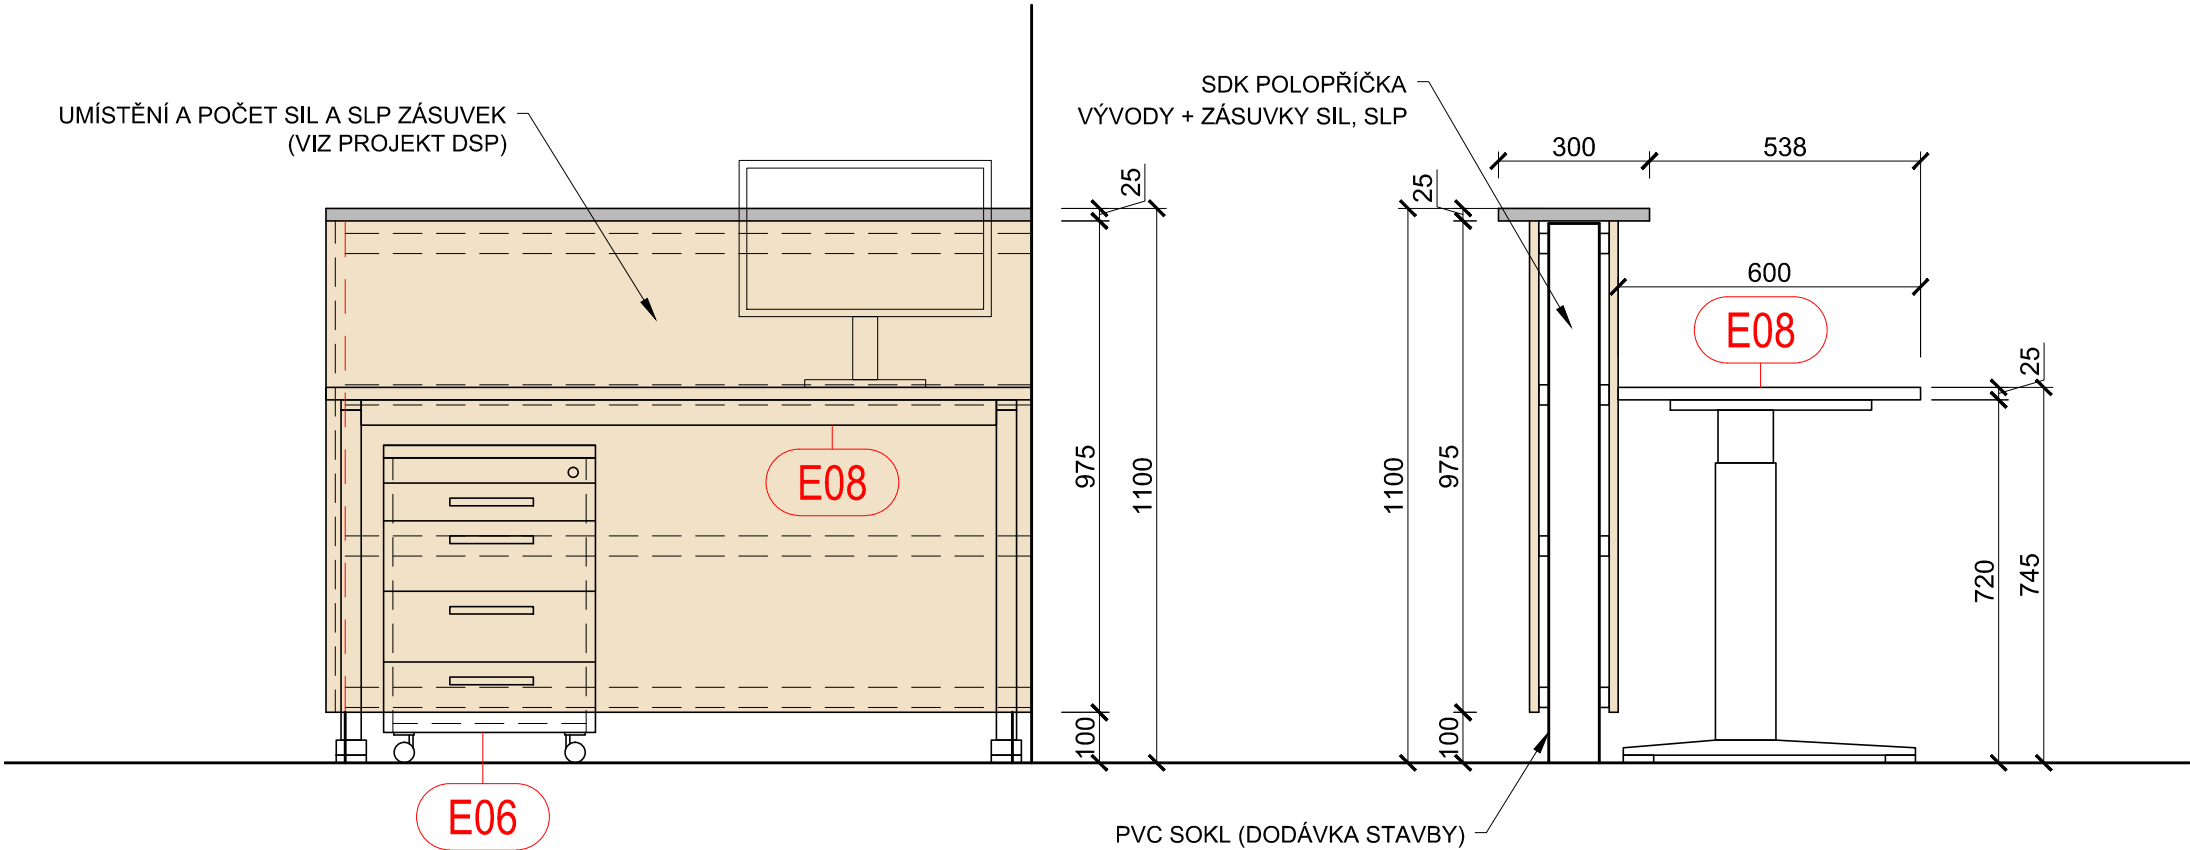


POPIS KONSTRUKCE:
OBKLAD: LAMINO JAVOR ŠAMPAŇSKÝ
HORNÍ DESKA: HPL LAMINÁT: HLINÍK KARTÁČOVANÝ
TLOUŠŤKA HORNÍ DESKY: 25mm
SVISLÝ LTD OBKLAD: LAMINO tl. 18mm
HRANY: ABS TL.2mm, Š. DLE LAMINA
TECHNOLOGIE: LASER, HOT-AIR, NIR, NEBO PLASMA

VYBAVENÍ, KTERÉ NENÍ SOUČÁSTÍ POLOŽKY:
EL. ZÁSUVKY, SLP (DODÁVKA STAVBY)
SDK POLOPŘÍČKA (DODÁVKA STAVBY)
PVC SOKL NA SDK POLOPŘÍČCE (DODÁVKA STAVBY)

POLOŽKY E06, E08 JSOU ZAKRESLENY SAMOSTATNĚ

PŮDORYS

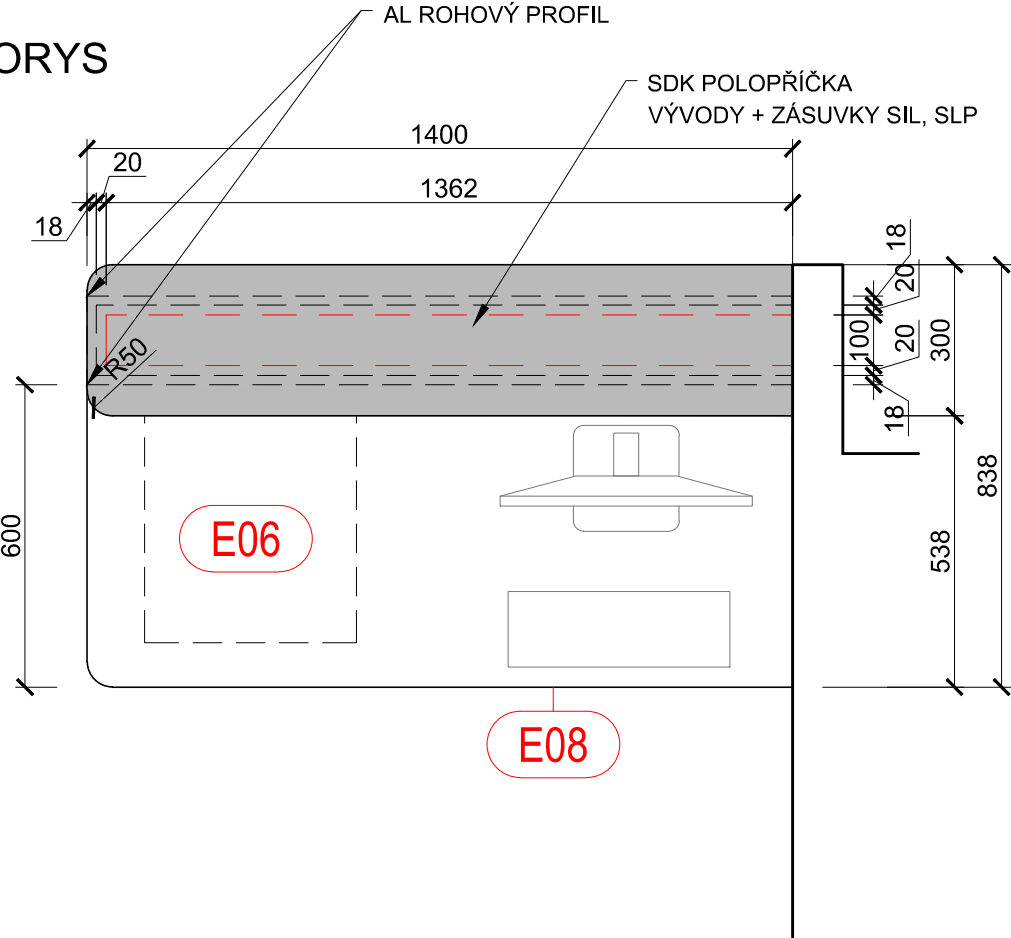

AL ROHOVÝ PROFIL



U vestavěného a na stavbu navazujícího nábytku je nutné před jeho výrobou zaměřit skutečné rozměry stavebních konstrukcí !!

NEMOCNICE VE FRÝDKU MÍSTKU - STAVEBNÍ ÚPRAVY EXPEKTACE

objednatel: Nemocnice ve Frýdku Místku, p.o. Elišky Krásnohorské 321 738 18 Frýdek Místek	generální projektant: Ing. arch. PETRA ŠVANČAROVÁ	stupeň: INTERIER
	vypracoval: Ing.arch. PETRA ŠVANČAROVÁ	datum: 05 / 2024
zhotovitel: Ing.arch. Petra Švančarová Hlavní třída 1196 708 00 Ostrava - Poruba e-mail: kancelar@svancar.cz	REKONSTRUKCE EXPEKTACE	měřítko: 1 : 15
	výkres: OBKLAD SDK PŘÍČKY	formát: A3
		číslo výkresu: E 07