




PŮDORYS 1:10

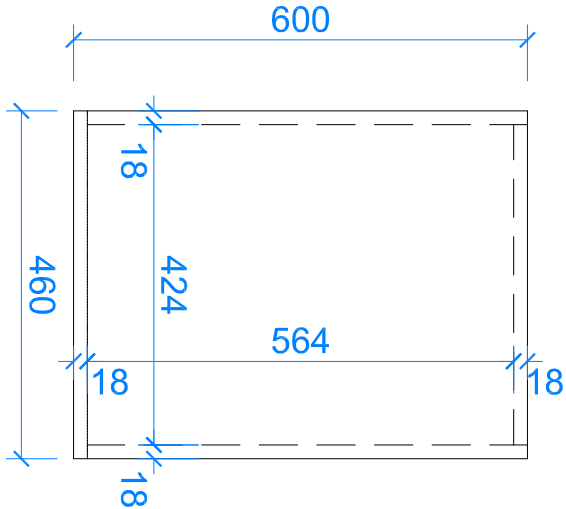


BOČNÍ POHLED 1:10

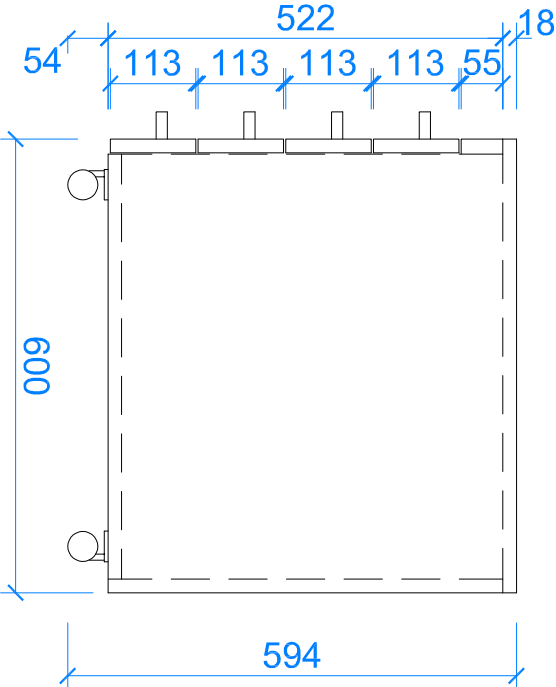


ČELNÍ POHLED 1:10

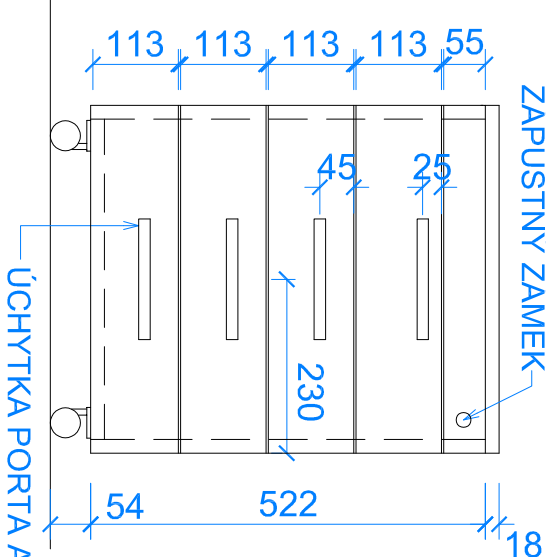

ÚCHYTKA PORTA ALU 160

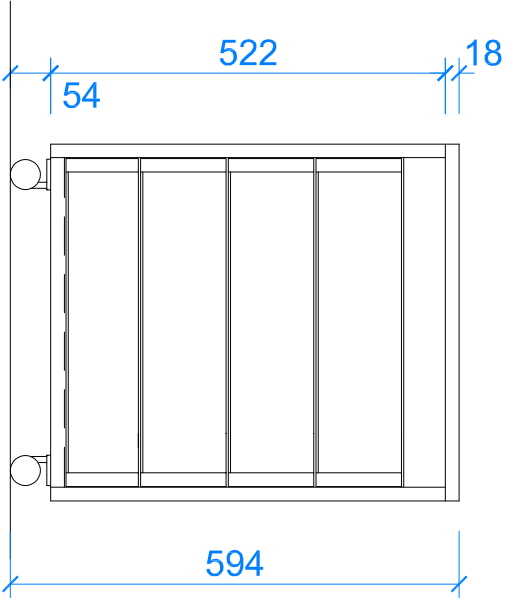

ŘEZ VODOROVNÝ - ŠUPLÍKEM 1:10

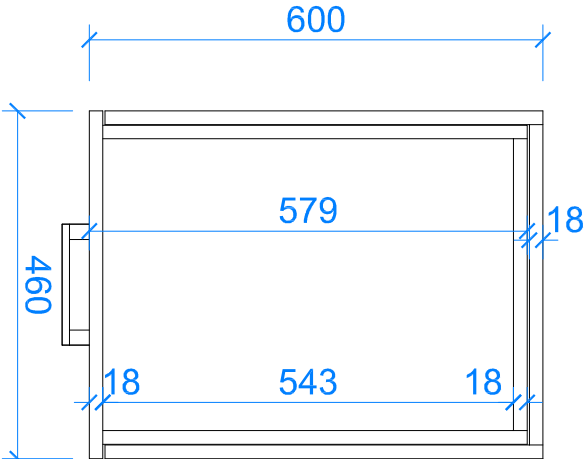

TUŽKOVNÍK PLASTOVÝ



ILUSTRAČNÍ FOTO

130 - KANCELÁŘSKÝ KONTEJNER - MATERIÁLOVÁ SPECIFIKACE

- KONSTRUKCE: LAMINÁTOVÁ DŘEVOTŘÍŠKOVÁ DESKA (LDT) tl. 18 mm, DEKOR DUB SVĚTLÝ VINTAGE
- ŠUPLÍKY: 4 ks, BOČNICE - LTD RAL 9006 tl.12 mm, DNO - LAKOVANÁ MDF RAL 9006 tl. 3mm DO DRÁŽKY V BOČNÍCH ŠUPLÍKU,
- ČELO A HORNÍ DESKA - LDT tl. 18 mm HRANY 2 mm SYSTÉMOVÉ SHODNÉHO DEKORU V BEZESPÁROVÉM PROVEDENÍ NAVAŘENÍM HRANY NA DILEC TECHNOLOGIÍ LASER, HOT - AIR, NIR, nebo PLAZMA. DEKOR DUB SVĚTLÝ VINTAGE
- ÚCHYTKY: KOVOVÉ - PORTA ALU 160 mm - ELOX. HLINÍK
- ZÁMEK: ZAPUSTNÝ, CENTRÁLNÍ UZAMÝKÁNÍ VŠECH ŠUPLÍKŮ
- TUŽKOVNÍK: PLASTOVÝ, ŠEDÝ, VKLADANÝ DO HORNÍHO ŠUPLÍKU, NA CELOU HLOUBKU ŠUPLÍKU
- KOLEČKA: MALÁ - PRŮMĚR 60 mm, BARVA ŠEDÁ, 2x DVOJKOLEČKO OTOČNÉ, S KLUZNÝM LOŽISKEM (ZADNÍ) + 2x DVOJKOLEČKO OTOČNÉ, S BRZDOU A KLUZNÝM LOŽISKEM (PŘEDNÍ)

POZNÁMKA:

- VŠECHNY NESPECIFIKOVANÉ MATERIÁLY, ODSTŮNY A SOUČÁSTI INTERIÉRU BUDOU UPŘESNĚNY V RÁMCI AD ARCHITEKTEM
- JEDNA SE O VÝKRES TVARU, NIKOLIV O DÍLENSKOU ČI VÝROBNÍ DOKUMENTACI, JE PROTO NUTNÉ VŠEČERÉ ROZMĚRY A MÍRY VZÍT PŘÍMO NA STAVBĚ (ZEJMÉNA PRO VESTÁVENÝ NÁBYTEK). VÝROBNÍ VÝKRES A POSTUPY KONZULTOVAT S PROJEKTANTEM
- VÝROBEK, BAREVNOST A POUŽITÍ VÝROBKU BUDOU V RÁMCI A.D. ODSOUHLAŠEN ARCHITEKTEM A INVESTOŘEM
- V PŘÍPADĚ NEJASNOSTÍ ČI ZJIŠTĚNÍ NEPŘEDPOKLÁDANÝCH SKUTEČNOSTÍ KONTAKTujte ODPOVĚDNÉHO PROJEKTANTA.
- TENTO VÝKRES NENAHRAZUJE VÝROBNÍ DOKUMENTACI !!!

HLAVNÍ INŽENÝR PROJEKTU:

ING. ARCH. ZUZANA SÝKOROVÁ

PROJEKTOVÁ ČINNOST VE VÝSTAVBĚ, AUTORIZOVANÝ ARCHITEKT, ČKA:05 238

KONTAKT:

SLEZSKÁ 5/8, DOBROSŁAVICE, 747 94

IČO : 14389355

sykorova.zu@gmail.com, +420 777 728 618

ODP.PROJEKTANT:

ING. ARCH. ZUZANA SÝKOROVÁ

PROJEKTANT:

ING. ARCH. ZUZANA SÝKOROVÁ

VYPRACOVAL:

ING. ARCH. ZUZANA SÝKOROVÁ

KONTROLOVAL:

ING. ARCH. ZUZANA SÝKOROVÁ

NÁZEV STAVBY:

PŘESTAVBA PROSTOR OBJEKTU DOMOVA JISTOTY NA VÝJEZDOVÉ STANOVISŤE ZZSMK V BOHUMÍNĚ

MÍSTO STAVBY:

POZEMEK PARC.Č. 1537/12, K.Ú. NOVÝ BOHUMÍN, OBEC BOHUMÍN

STAVEBNÍK:

ZDRAVOTNICKÁ ZÁCHRANNÁ SLUŽBA MORAVSKOSLEZSKÉHO KRAJE

STAVEBNÍ OBJEKT:

VÝŠKOVICKÁ 2995/40, ZÁBRĚH, 700 30 OSTRAVA

ČÁST DOKUMENTACE:

D 1.4.8 VNITŘNÍ VYBAVENÍ (INTERIÉR)

NÁZEV DOKUMENTU:

KANCELÁŘSKÁ KONTEJNER (130)

Č. ZAKÁZKY:

ZS_20_2023

DATUM:

04 /2023

STUPĚŇ PD:

DSP+DPS

FORMÁT (A4):

2

MĚŘÍTKO:

1:10

ČÍSLO VÝKRESU:

D.4.8 -130