


KŘÍDLO A
JIP - 6L, INTERMEDIÁLNÍ POKOJE - 6L,
ERGOMETRIE

KŘÍDLO A1
ARO - 6L



DOČASNÉ PODPORY
POMOCNÉ OCELOVÉ
KONSTRUKCE VČETNĚ
ROZNAŠEČÍCH OCELOVÝCH
PLOTEN

ULOŽENÍ VŠECH
PODPOR JE NUTNÉ
UMÍSTIT V MÍSTĚ
NOSKÝCH STĚN A
TERENU, NIKDY V
MÍSTĚ STROPNÍCH
KONSTRUKCÍ

OSTŘANÍ NOSKÝCH SLOUPŮ
PO VYBOURÁNÍ BALKÓNŮ
VYBOURÁN PROVÉST NA HORNÍ
OROVNĚ ZÁKLADOVÉ PATKY POD
TEREDEM.

SOUČÁSTI SLOUPŮ A TAKÉ PATKY JE PRAVĚPODOBĚ VNOŘENÍ OPADNÍ
POTRUBÍ KANALIZACE. TOTO POTRUBÍ JE NUTNÉ PROČISTIT AŽ DO MÍSTA
NAPLENÍ NA AREALOVOU KANALIZACI A UKONČIT PŘED PATKOU A ZASLEPIT
ZATVORKOU PRO BUDOUCÍ NÁPOJENÍ ODVODNĚNÍ PRŮSTŘEHU NAD VSTUPEM.

LEGENDA MATERIÁLŮ:

STÁVAJÍCÍ KONSTRUKCE

LEGENDA BOURÁNÍ:

VYZNAČENÉ KONSTRUKCE BALKÓNŮ BUDOU VYBOURÁNY

ROZSAH ODSTRANĚNÍ BALKÓNŮVÉ ŽELEZOBETONOVÉ DESKY

0,000 = ČISTÁ PODLAHA 1NP, MÍSTNÍ VÝŠKOVÝ SYSTÉM

ZPRACOVATEL DOKUMENTACE: HAMROZI s.r.o., Třinec, Staré Město, Poin 411		RAZÍTKO AUTORIZOVANÉ OSOBY: <small>ČÍSLO PAR:</small>	
HAMROZI www.hamrozi.cz		<small>sidlo: Poin 411, 739 61 Třinec právo: Jablonkova 50, 737 01 Český Tešín telefon, e-mail: +420 558 324 154, info@hamrozi.cz hlavní projektant: +420 776 805 026, sotkovsky@hamrozi.cz</small>	
HLAVNÍ PROJEKTANT: Ing. David ŠOTKOVSKÝ		AUTORIZOVANÝ PROJEKTANT: Ing. David ŠOTKOVSKÝ	
STAVEBNÍ: Nemocnice Karviná – Ráj, příspěvková organizace, IČ: 00844853		DATUM: prosinec 2024	
MÍSTO STAVBY: Karviná – Ráj, Vydumchov 399/5, PSČ 734 01		ČÍSLO ZAKÁZKY: 242a11390	
NÁZEV STAVBY: DEMOLICE BALKÓNŮ A ZASTŘEŠENÍ		ČÍSLO ARCHIVNÍ: 142024	
STAVEBNÍ OBJEKT: S001 – DEMOLICE BALKÓNŮ A ZASTŘEŠENÍ		POČET A4: A2 (420x1470 mm)	
ČÁST: D – DOKUMENTACE ODSTRANOVANÝCH STAVEBNÍCH OBJEKTŮ		STUPEŇ: DOS	
OBSAH: PŮDORYS 1NP – DEMOLICE		ČÍSLO DOKUMENTU: 142024-S001-D.02	
		MĚŘÍTKO: 1:75	
		D.02	