


PŮDORYS STŘEŠNÍ KONSTRUKCE

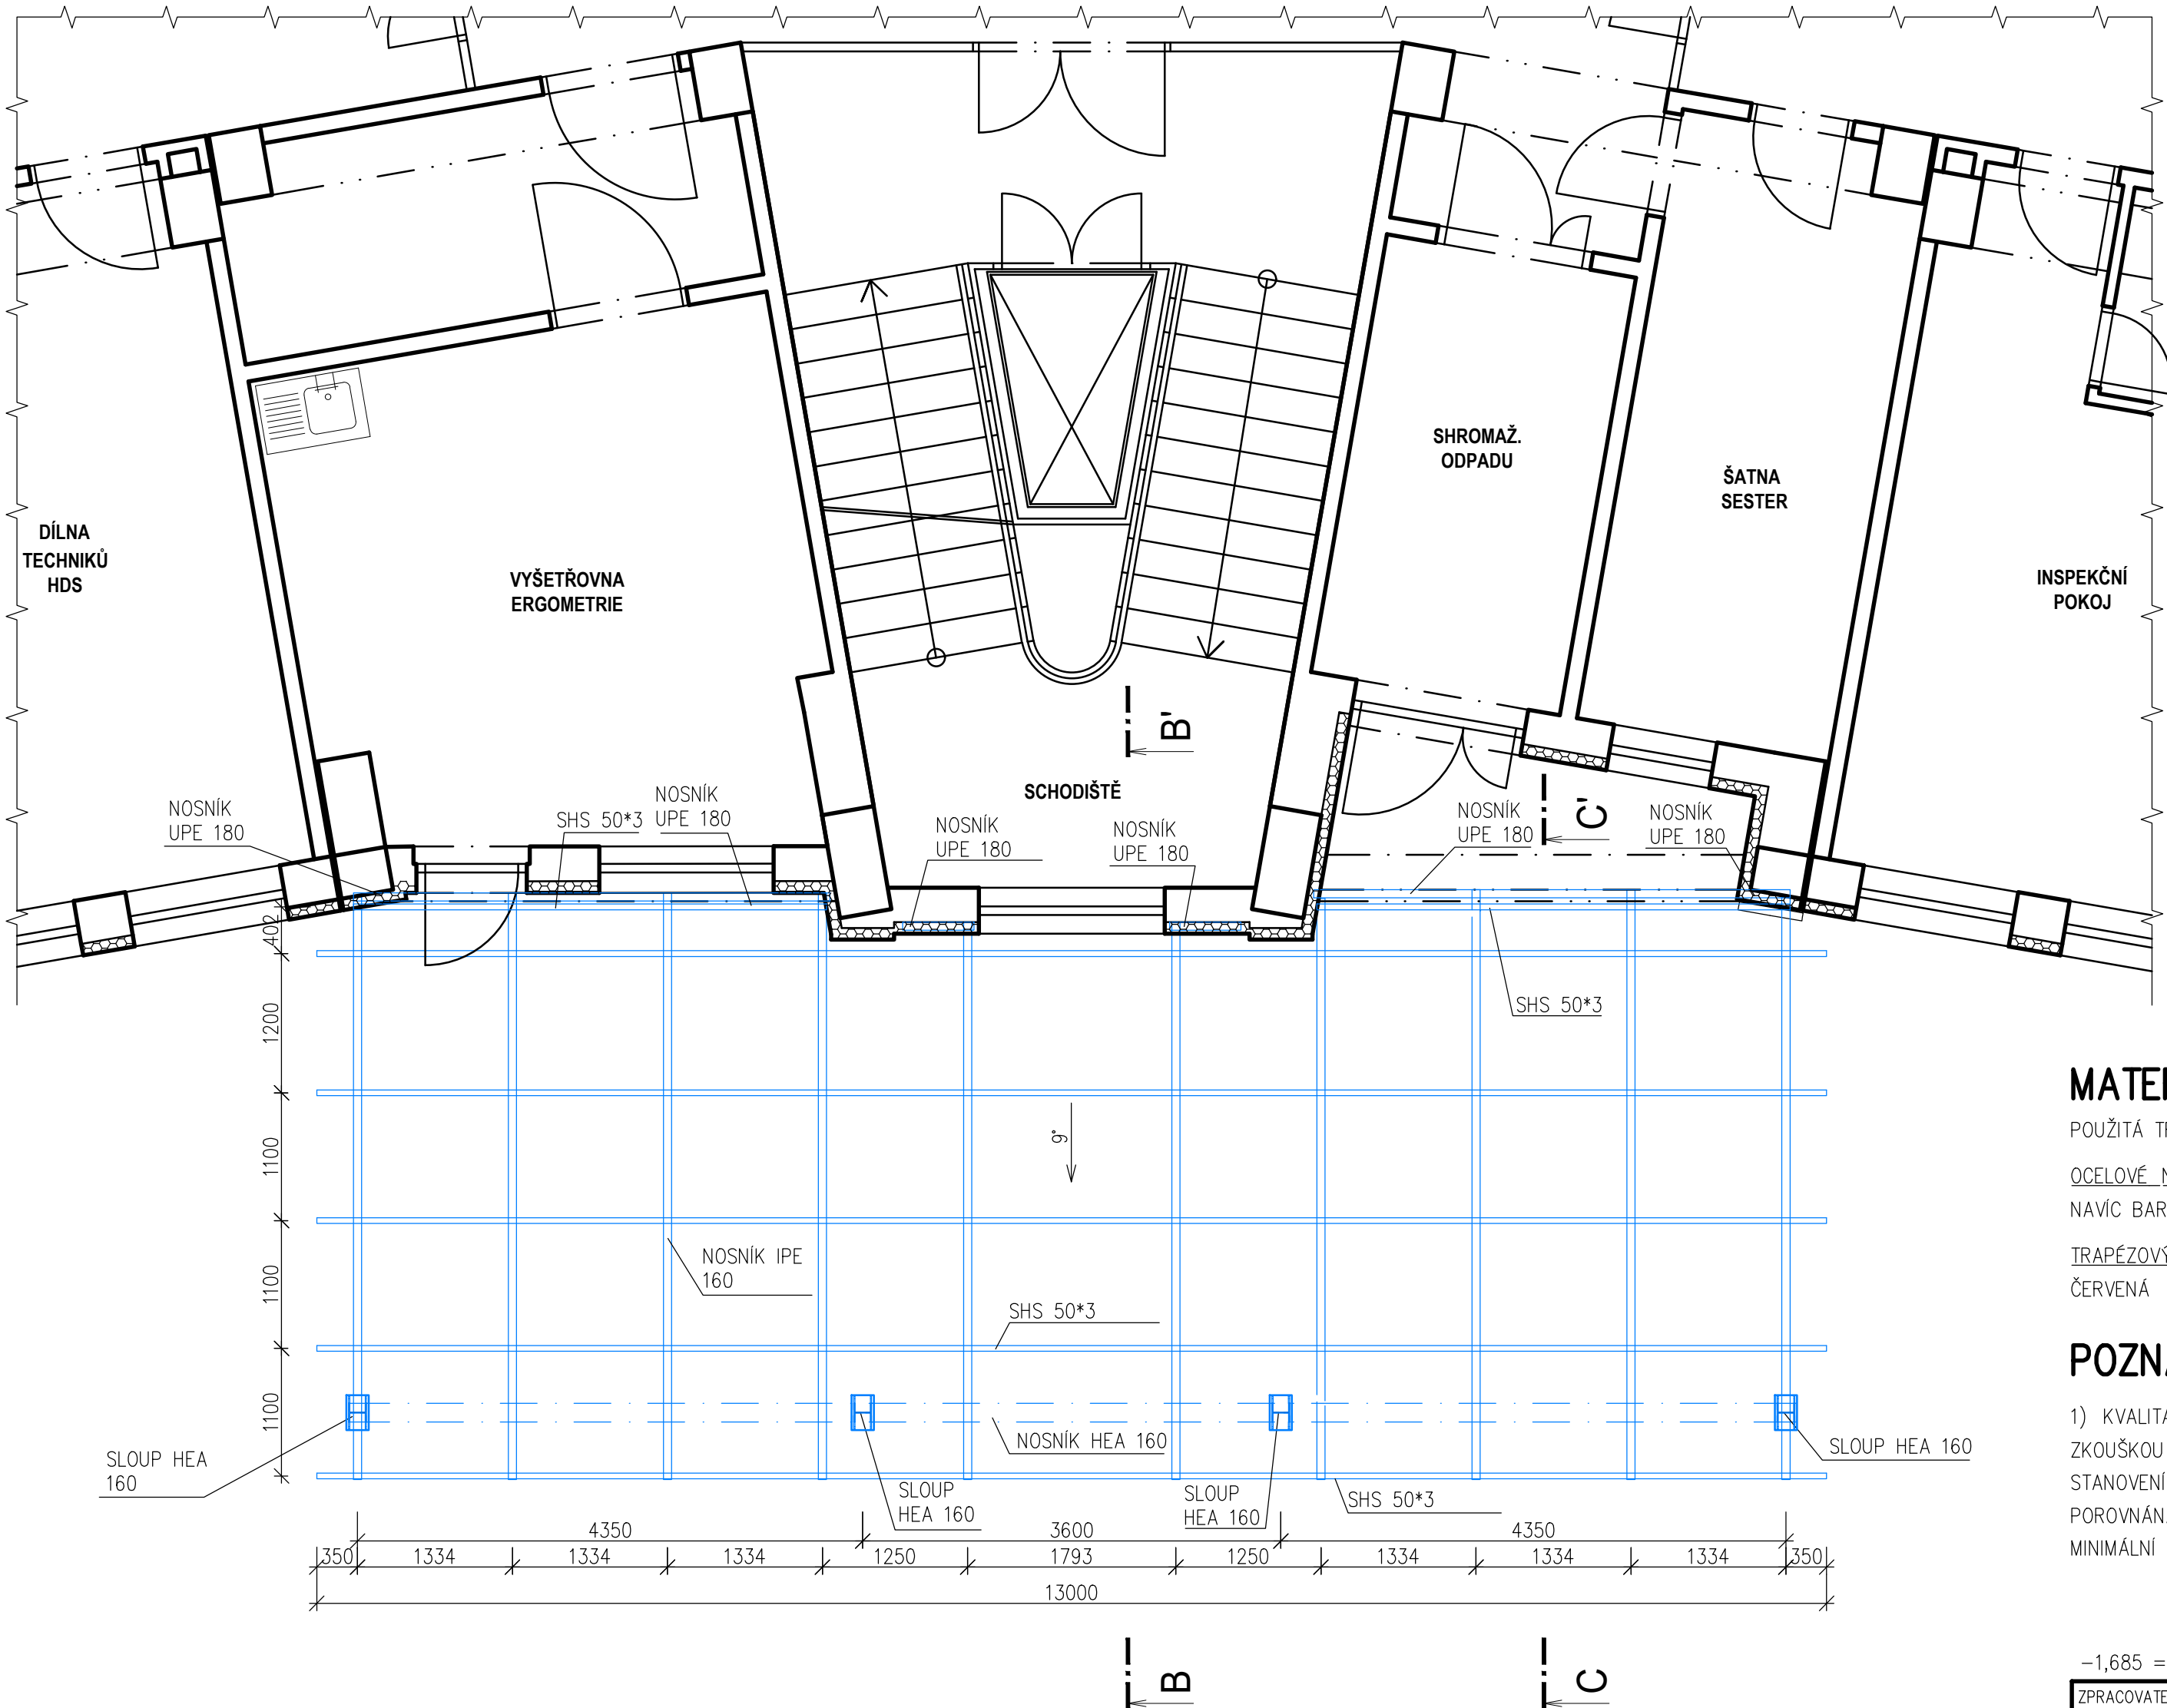

MATERIÁL:

POUŽITÁ TŘÍDA OCELI NA PŘÍSTŘEŠEK DLE EN 10025-2:
OCELOVÉ NOSNÉ PROFILY: S 235, POVRCHOVÁ ÚPRAVA ŽÁROVÝM ZINKOVÁNÍM, SLOUPY NAVÍC BAREVNÝ NÁTĚR
TRAPÉZOVÝ PLECH: S 320 GD, POVRCHOVÁ ÚPRAVA ZINEK + POLYESTER CIHLOVĚ ČERVENÁ

POZNÁMKA:

1) KVALITA ZDIVA A ŽELEZOBETONOVÝCH KONSTRUKCÍ BUDE OVĚŘENA ZKOUŠKOU KOTVENÍ ZÁVITOVÝCH TYČÍ NA CHEMICKOU MALTU A STANOVENÍ STATICKÉ ÚNOSNOSTI KOTVY IN-SITU. ÚNOSNOST KOTEV BUDE POROVNÁNA SE STATICKÝM VÝPOČTEM A POŽADAVKY NA JEJICH MINIMÁLNÍ ÚNOSNOST.

| | | | |
|--|---|--|---|
| -1,685 = ČISTÁ PODLAHA SUTERÉN U DVEŘÍ, MÍSTNÍ VÝŠKOVÝ SYSTÉM | | RAZÍTKO AUTORIZOVANÉ OSOBY: ČÍSLO PARÉ: | |
| ZPRACOVATEL DOKUMENTACE: HAMROZI s.r.o., Trinec, Staré Město, Polní 411 sídlo: Polní 411, 739 61 Trinec provozovna: Jablunkovská 50, 737 01 Český Těšín telefon, e-mail: +420 558 324 154, info@hamrozi.cz hlavní projektant: +420 776 805 026, sotkovsky@hamrozi.cz www.hamrozi.cz | | HLAVNÍ PROJEKTANT: Ing. David ŠOTKOVSKÝ VYPRACOVAL: Ing. David ŠOTKOVSKÝ AUTORIZOVANÝ PROJEKTANT: Ing. David ŠOTKOVSKÝ | |
| STAVEBNÍK: Nemocnice Karviná – Ráj, příspěvková organizace, IČ: 00844853 | DATUM: prosinec 2024 | ČÍSLO ZAKÁZKY: 24Za11390 | ČÍSLO ARCHIVNÍ: 142024 |
| MÍSTO STAVBY: Karviná – Ráj, Vydmuchov 399/5, PSČ 734 01 | POČET A4: A3 (420x297 mm) | STUPEŇ: DPS – PROVÁDĚNÍ STAVBY | ČÍSLO DOKUMENTU: 142024-S001-D.1.1.3.05 |
| NÁZEV STAVBY: PŘÍSTŘEŠEK NAD VSTUPEM MEZI KŘÍDLY A a A1 | STAVEBNÍ OBJEKT: S001 – PŘÍSTŘEŠEK NAD VSTUPEM MEZI KŘÍDLY A a A1 | ČÁST: D.1.1 ARCHITEKTONICKO – STAVEBNÍ ŘEŠENÍ | MĚŘÍTKO: 1:50 |
| OBSAH: PŮDORYS STŘEŠNÍ KONSTRUKCE | | | ČÍSLO VÝKRESU: D.1.1.3.05 |