

LEGENDA MÍSTNOSTÍ					
Č.M	ÚČEL MÍSTNOSTI	PLOCHA m ²	PODLAHA	STĚNY	STROP
6106	STROJOVNÁ VZT	190,6	CEM. POT.	VOŠ	—

LEGENDA POVrchOVÝCH ÚPRAV:


CEM. POT. CEMENTOVÝ POTĚR
VOŠ VÁPENNÁ OMITKA ŠTUKOVÁ

LEGENDA MATERIÁLŮ

- STÁVAJÍCÍ KONSTRUKCE
- NEŘEŠENÁ ČÁST OBJEKTU
- BOURANÉ KONSTRUKCE

VÝPIS BOURACÍCH PRACÍ:

- PROBOURÁNÍ STROPU MEZI SNP A 6NP
- DEMONTÁŽ STŘECHY PRO OSAZENÍ SVĚTLOVODU
- DEMONTÁŽ STŘECHY PRO OSAZENÍ STŘEŠNÍHO VÝLEZU

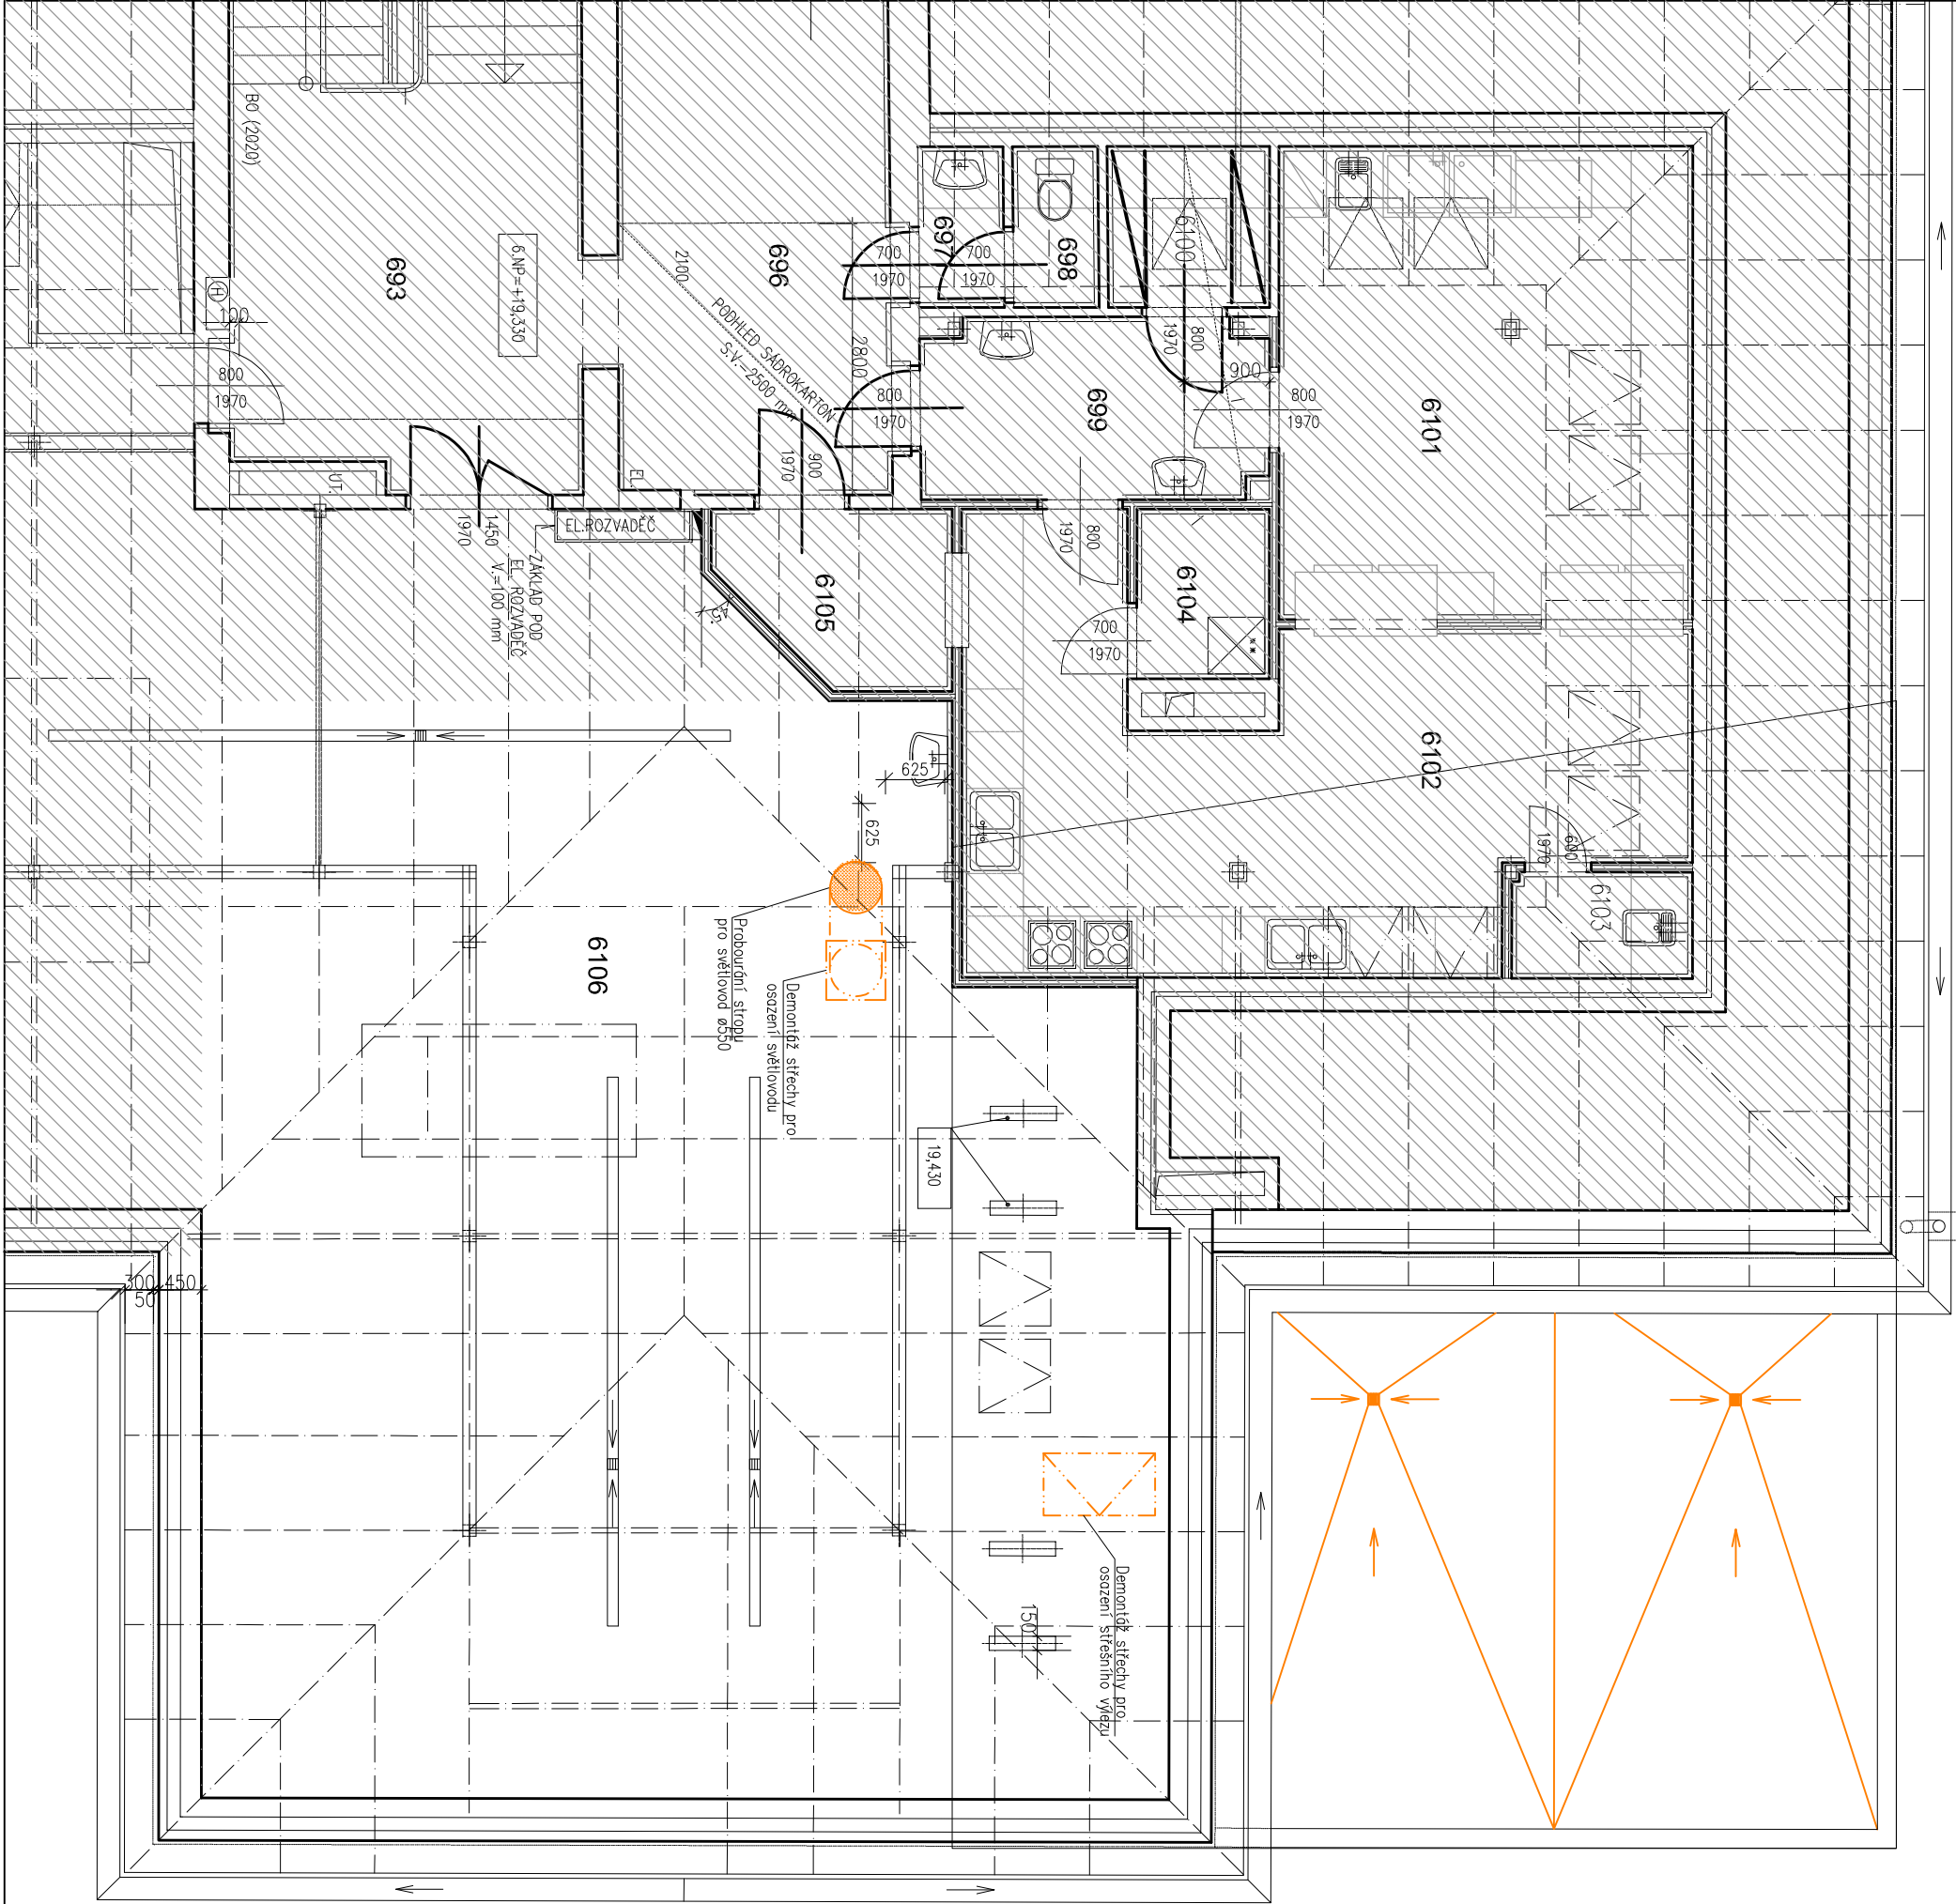

Projektant	Kontroloval	Zodp. projektant	Amun Pro s.r.o. 139 53 Třanovice 1 micha@amunpro.cz, mob. +420 728 463 908	
Ing. Michal Klimša	Ing. Michal Klimša	Ing. Michal Klimša		
Investor: Nemocnice ve Frýdku-Místku, p.o., El. Krásohorské 321, 738 01 Frýdek-Místek, IČ 00534788				
Místo stavby: El. Krásohorské 321, 738 01 Frýdek-Místek - Frýdek, parc. č. 654, k. ú. Frýdek			Formát A3	
Akce			Datum 11/2024	
Rekonstrukce dětského oddělení			Účel DSP	
část DIP			Č. zakázky 11113/2024	
Část D.11 - Architektonicko-stavební řešení			Měřítko 1:75	
Obsah výkresu			Číslo paré Č. výkresu	
Půdorys 6NP - bourací práce			D.1.1b_103b	