


PŮDORYS ZÁKLADŮ

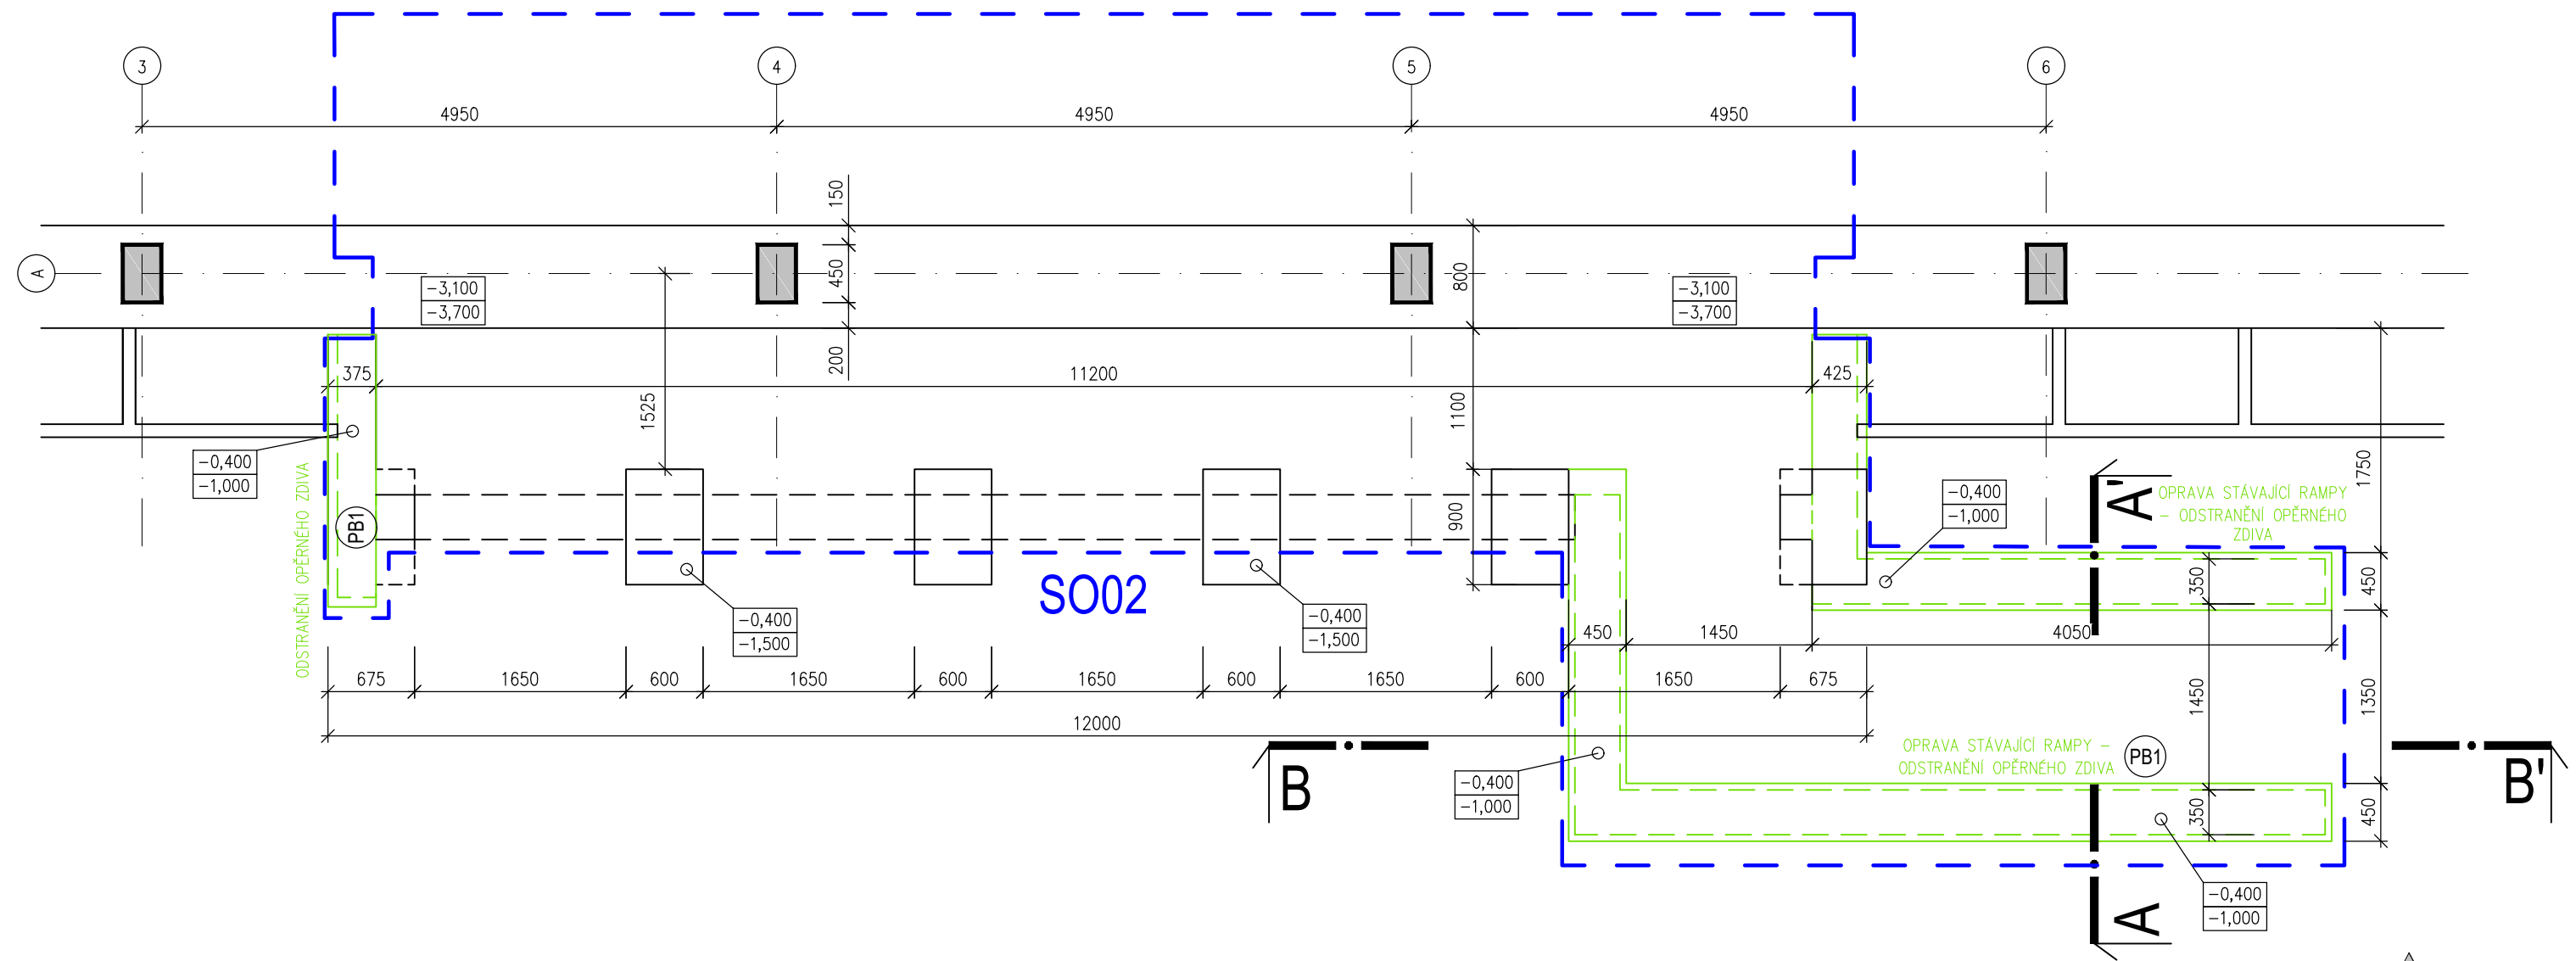

LEGENDA MATERIÁLŮ:
STÁVAJÍCÍ KONSTRUKCE:

- STÁVAJÍCÍ NOSNÉ KONSTRUKCE
- STÁVAJÍCÍ NENOSNÉ KONSTRUKCE
- STÁVAJÍCÍ PREFABRIKOVANÉ KONSTRUKCE
- PŘEDPOKLÁDANÝ PRŮBĚH ZÁKLADOVÝCH KONSTRUKCÍ
- PRŮBĚH ZDIVA NAD ZÁKLADOVÝMI KONSTRUKCEMI

LEGENDA PLOCH:

- SO02 ŘEŠENÝ PROSTOR NEMOCNICE - SO02 VENKOVNÍ RAMPY A VSTUP

LEGENDA BOURACÍCH PRACÍ:

- ODSTRANĚNÍ PŘEDPOKLÁDANÝCH PRŮBĚHŮ ZÁKLADOVÝCH KONSTRUKCÍ
- ODSTRANĚNÍ PRŮBĚHU ZDIVA NAD ZÁKLADOVÝMI KONSTRUKCEMI

LEGENDA ZNAČENÍ:



- PB1 ODSTRANĚNÍ NEVYHOVUJÍCÍHO OPĚRNÉHO ZDIVA VČETNĚ NEREZOVÉHO ZÁBRADLÍ - 2x MADLO, CELKOVÁ DÉLKA - 23,2m - 12x SLOUPEK, 12x STOJKA A VČETNĚ ZÁKLADOVÉ KONSTRUKCE
- PB2 ODSTRANĚNÍ 3KS MŘÍŽÍ VENKOVNÍ HRUBÉ ČISTÍCÍ ZÓNY (3x1650/600mm) VČETNĚ VYČISTĚNÍ PROSTORU POD MŘÍŽEMI
- PB3 ODSTRANĚNÍ ČÁSTI BETONOVÉ DLAŽBY PROFILU H TL. 60mm - CCA 9,5m², VYBOURÁNÍ V OKOLÍ RAMPY, PONECHAT MOŽNOST NAPOJENÍ NA STÁVAJÍCÍ BETONOVOU DLAŽBU PROFILU H

POZNÁMKA:

- 0,400 PŘEDPOKLÁDANÁ HORNÍ ÚROVEŇ ZÁKLADOVÝCH KONSTRUKCÍ
- 1,000 PŘEDPOKLÁDANÁ SPODNÍ ÚROVEŇ ZÁKLADOVÝCH KONSTRUKCÍ

±0,000=276,87m n.m.

KÓTOVÁNO V MILIMETRECH, VÝŠKOVÉ KÓTY V METRECH

VYPRACOVAL: Ing. Petr Simerský		 Kotojedská 2588, 767 01 Kroměříž
ZODP. PROJEKTANT: Ing. Martin Janoušek		
INVESTOR: Nemocnice s poliklinikou Havířov, příspěvková organizace	 Nemocnice s poliklinikou Havířov	
MÍSTO STAVBY: Dělnická 1132/24, 736 01 Havířov, k.ú. Havířov-město, p.č. 2221		
ČÁST PD: D.1.1 Architektonicko–stavební řešení	FORMÁT: 2xA4	
NÁZEV AKCE: REKONSTRUKCE VESTIBULU NEMOCNICE S POLIKLINIKOU HAVÍŘOV	DATUM: 09/2019	
	STUPEŇ PD: DPS	
NÁZEV VÝKRESU: SO02_PŮDORYS ZÁKLADŮ_BOURACÍ PRÁCE	MĚŘÍTKO: 1:50	ČÍSLO VÝKRESU: D.1.1.b_04